
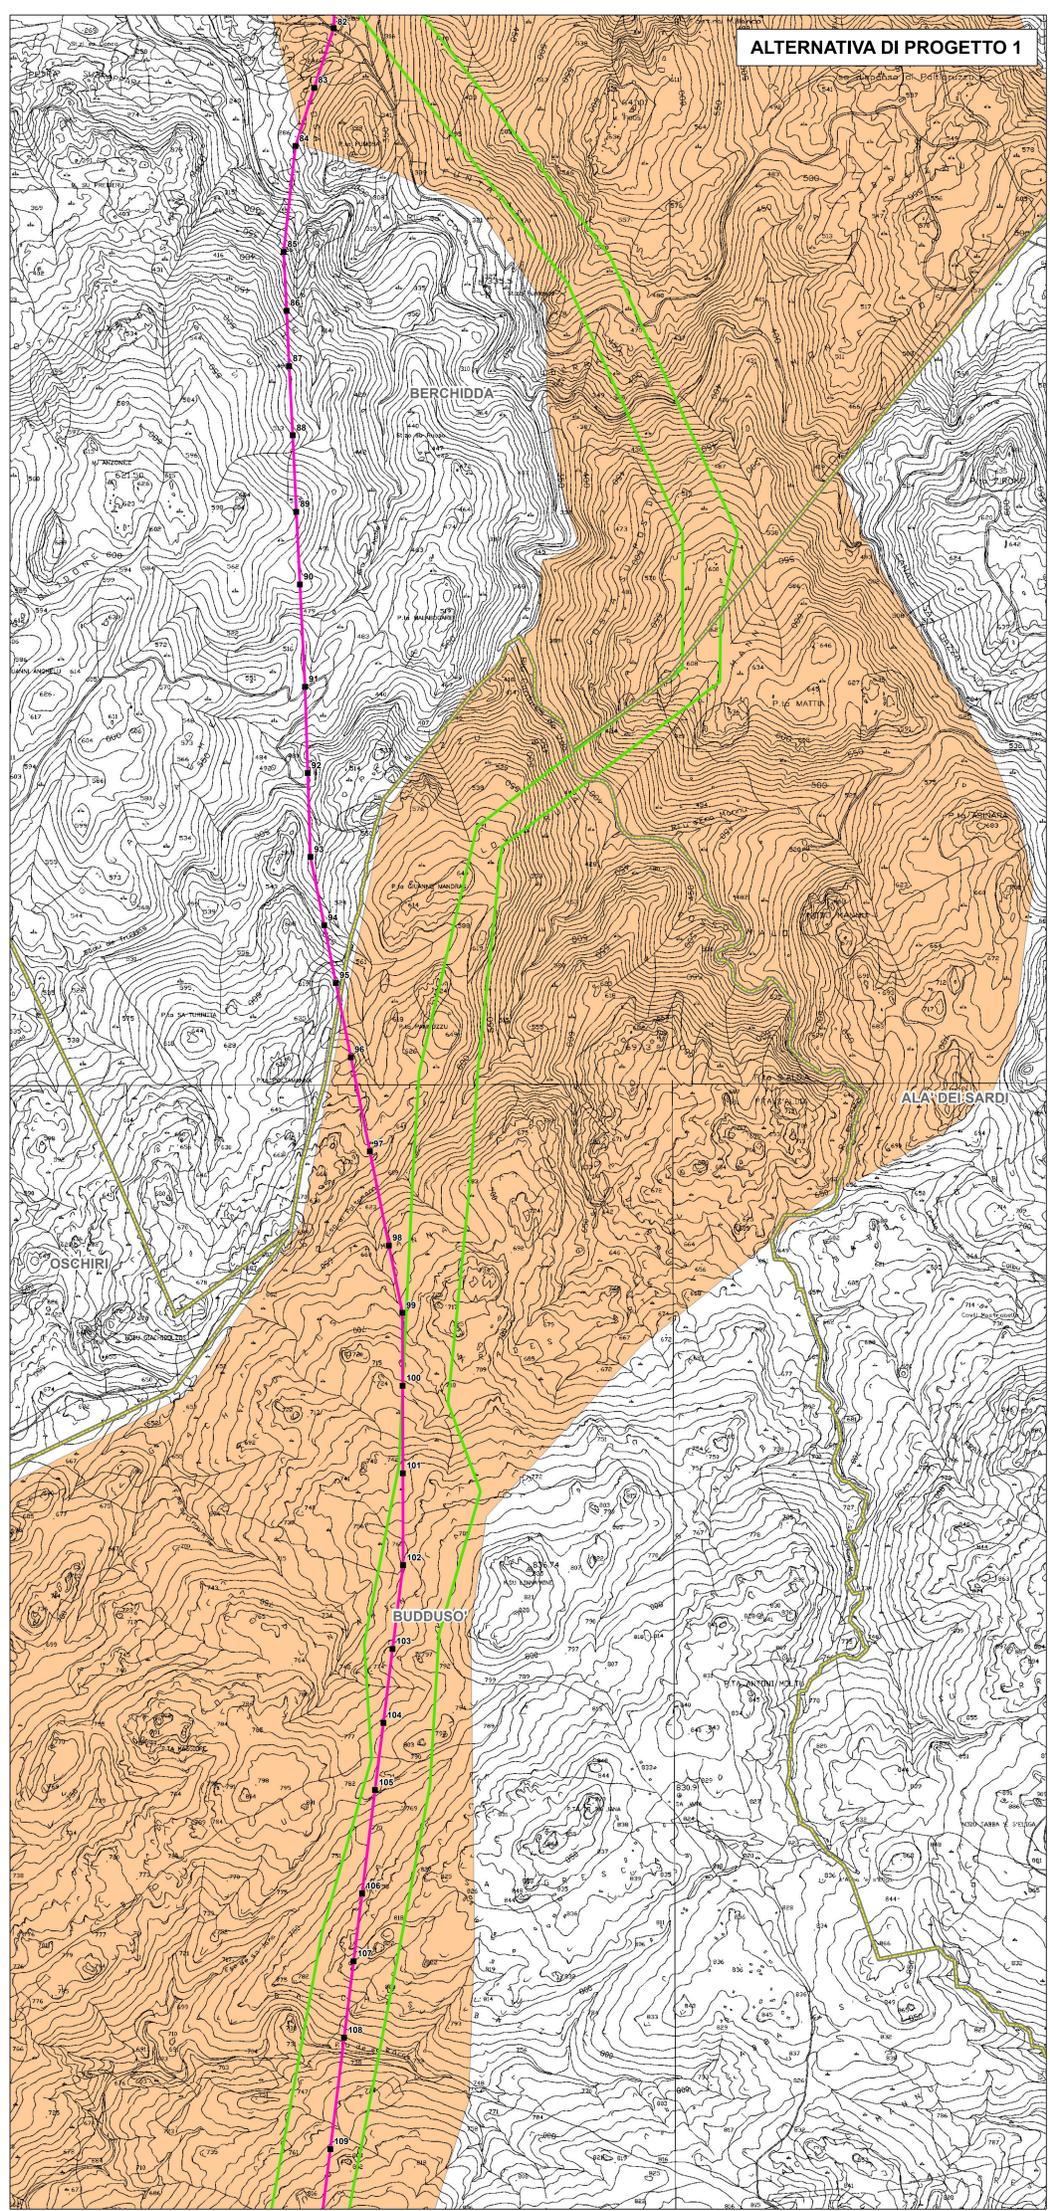


**SOLUZIONE DI PROGETTO IN ITER
E ALTERNATIVA DI PROGETTO 2**

ALTERNATIVA DI PROGETTO 1

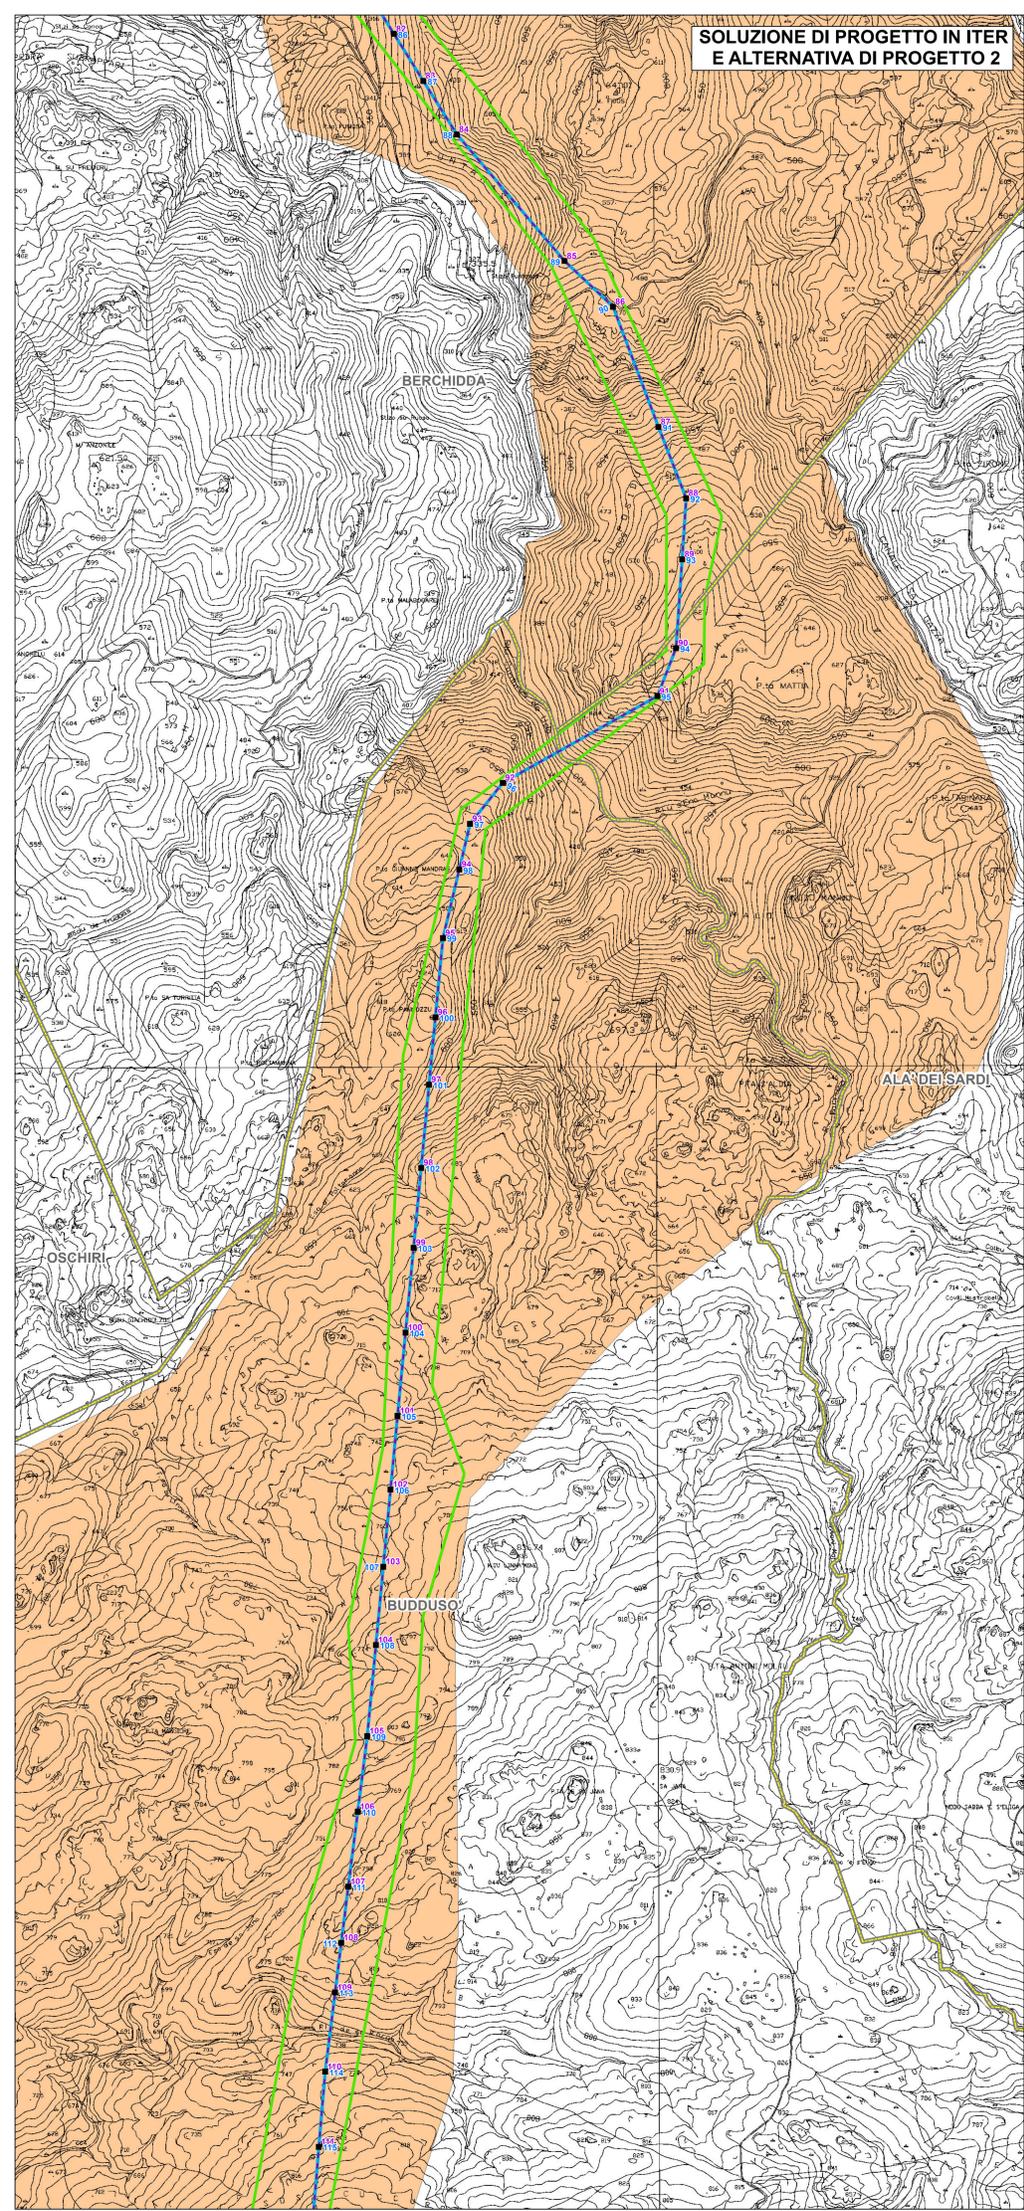

QUADRO PROGETTUALE


- Sostegni (per la Soluzione di progetto in iter e l'Alternativa di progetto 2 la posizione dei sostegni coincide, la numerazione corrisponde al colore delle linee in legenda)
- +— Nuovo elettrodotto in cavo 150 kV (comune a tutte le alternative)
- Nuovi elettrodotti aerei 150 kV (Soluzione di progetto in iter)
- Nuovi elettrodotti aerei 150 kV (Alternativa di progetto 1)
- Nuovi elettrodotti aerei 150 kV (Alternativa di progetto 2)
- Nuovi raccordi aerei alle S.E. 150 kV
- Demolizioni
- Nuove Stazioni Elettriche 150 kV di Tempio e Budduso
- Linee elettriche aeree esistenti
- CP e/o SE esistenti



REVISIONI					
00	28/11/2017	PRIMA EMISSIONE	SET/af	V. Politecnico	U. Biondini
N.	DATA	DESCRIZIONE	ELABORATO	VERIFICATO	APPROVATO
CODIFICA DELL'ELABORATO					
PROGETTO		TITOLO REALIZZAZIONE NUOVI ELETTRODOTTI A 150 kV "S.TERESA - TEMPIO" E "TEMPIO - BUDDUSO", NUOVE STAZIONI ELETTRICHE A 150 kV DI "TEMPIO" E "BUDDUSO" E RELATIVI RACCORDI LINEE COROGRAFIA E FASCE DI FATTIBILITA'			
RICAVATO DAL DOC. TERNA		ANALISI MULTICRITERIA PER LA SCELTA DELL'ALTERNATIVA PIU' IDONEA			
CLASSIFICAZ. DI SICUREZZA		COROGRAFIA E FASCE DI FATTIBILITA'			
NOME DEL FILE	SCALA CAD	FORMATO	SCALA	FOGLIO	
DG080801BIAM04_01_0001	1 unita = 1m	A0	1:10.000	9/12	

Questo documento contiene informazioni di proprietà Terna S.p.A. e deve essere utilizzato esclusivamente dai destinatari in relazione alle finalità per le quali è stato redatto. E' vietata qualsiasi forma di riproduzione o divulgazione senza l'autorizzazione scritta di Terna S.p.A.
 This document contains information proprietary to TERNA S.p.A. and it will have to be used exclusively for the purposes for which it has been furnished. Whichever scope of spreading or reproduction without the written permission of TERNA S.p.A. is prohibited.

QUADRO DI UNIONE DEI FOGLI

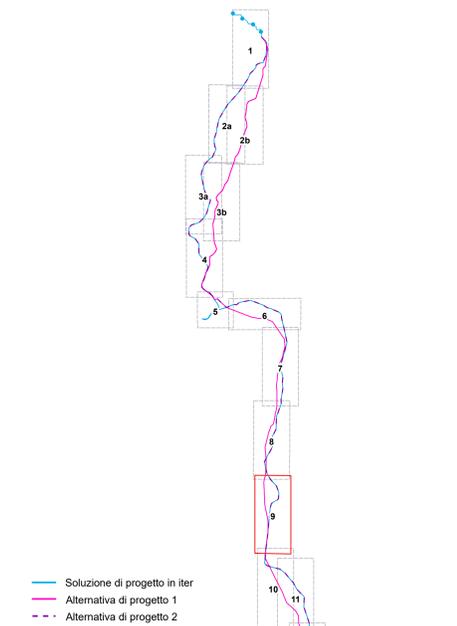

- Soluzione di progetto in iter
- Alternativa di progetto 1
- Alternativa di progetto 2

LEGENDA TEMATISMI

- Fascia di fattibilità
- Corridoio condiviso
- Limiti comunali