



2a



2b


QUADRO PROGETTUALE

- Sostegni (per la Soluzione di progetto in iter e l'Alternativa di progetto 2 la posizione e la numerazione dei sostegni è coincidente)
- Nuovo elettrodotto in cavo 150 kV (comune a tutte le alternative)
- Nuovi elettrodotti aerei 150 kV (Soluzione di progetto in iter)
- Nuovi elettrodotti aerei 150 kV (Alternativa di progetto 1)
- Nuovi elettrodotti aerei 150 kV (Alternativa di progetto 2)
- Nuovi raccordi aerei alle S.E. 150 kV
- Demolizioni
- Nuove Stazioni Elettriche 150 kV di Tempio e Buddusù
- Linee elettriche aeree esistenti
- CP e/o SE esistenti



REVISIONE					
00	28/11/2017	PRIMA EMISSIONE	SETIN srl	U. Progettista M. C. C. C. C.	N. Revisione M. C. C. C. C.
N.	DATA	DESCRIZIONE	ELABORATO	VERIFICATO	APPROVATO
PROGETTO	TITOLO				
RICAVATO DAL DOC. TERNA	REALIZZAZIONE NUOVI ELETTRODOTTI A 150 KV "S.TERESA - TEMPPIO" E "TEMPPIO - BUDDUSO", NUOVE STAZIONI ELETTRICHE A 150 KV DI "TEMPPIO" E "BUDDUSO" E RELATIVI RACCORDI LINEE				
CLASSIFICAZ. DI SICUREZZA	Analisi multicriterio per la scelta dell'Alternativa più idonea INQUADRAMENTO SU ORTOFOTO				
NOME DEL FILE	SCALA CAD	FORMATO	SCALA	FOGLIO	
DGHX08011BIAM2448_02.pdf	1 unità = 1m	AQ	1:10.000	212	

QUADRO DI UNIONE DEI FOGLI

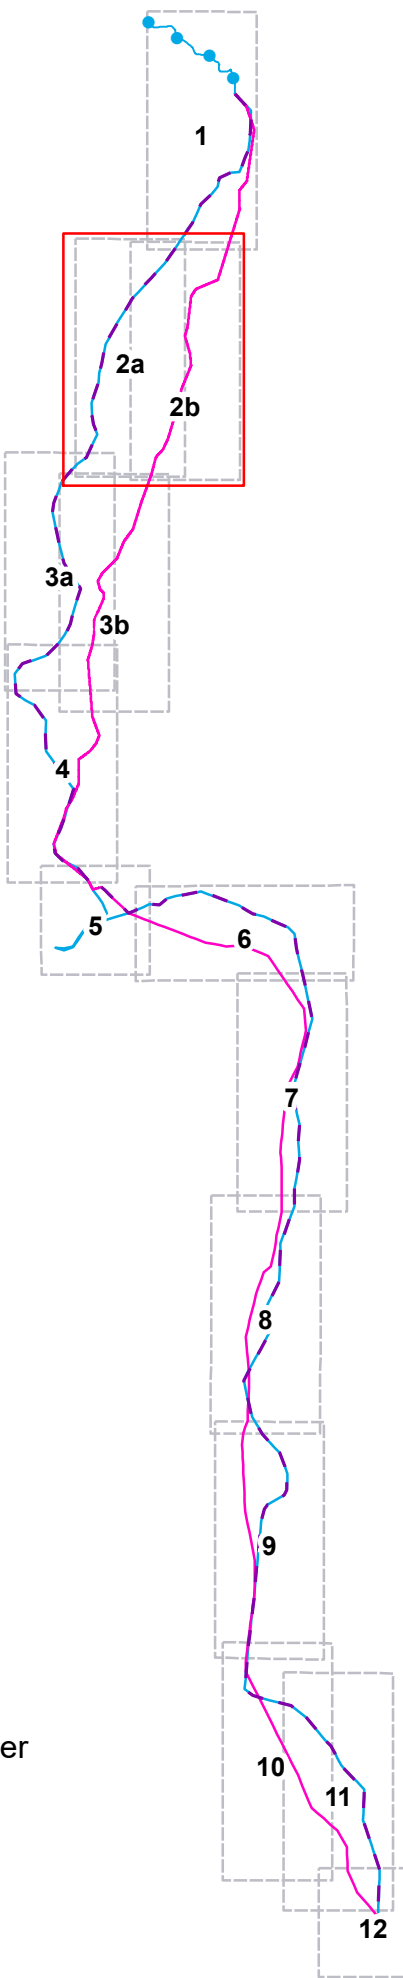

- Soluzione di progetto in iter
- Alternativa di progetto 1
- Alternativa di progetto 2

LEGENDA TEMATISMI

- Fabbricati presenti entro 50 m dalle nuove linee (Fonte: immagini satellitari ESRI)
- Edificato (Fonte: PPR Sardegna)
- Limiti comunali