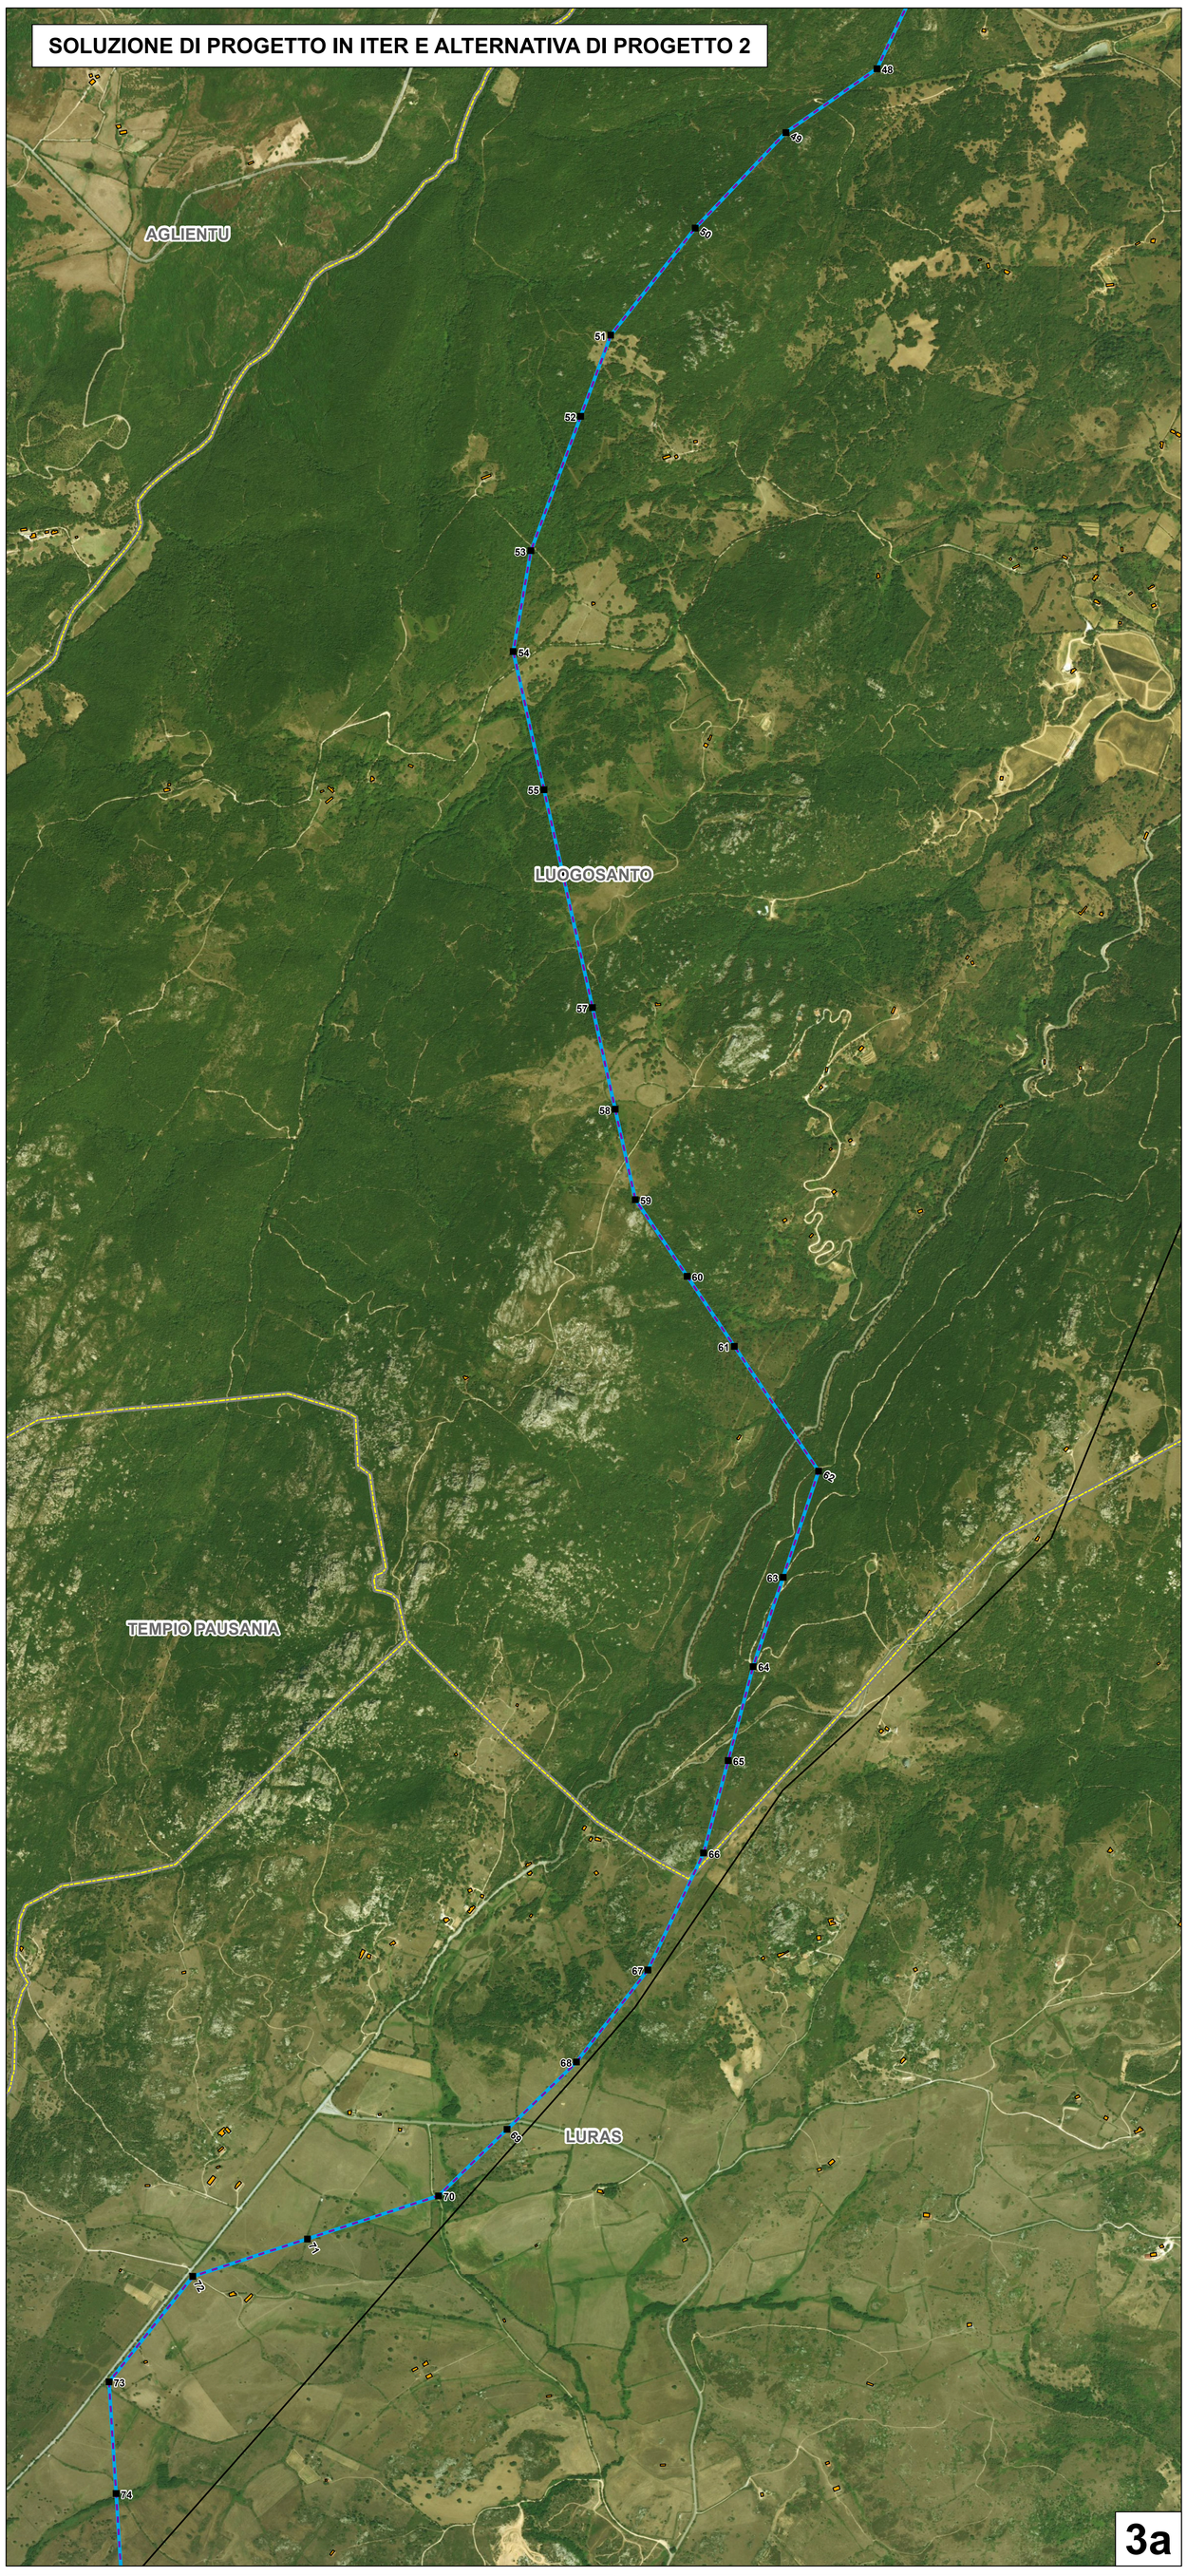

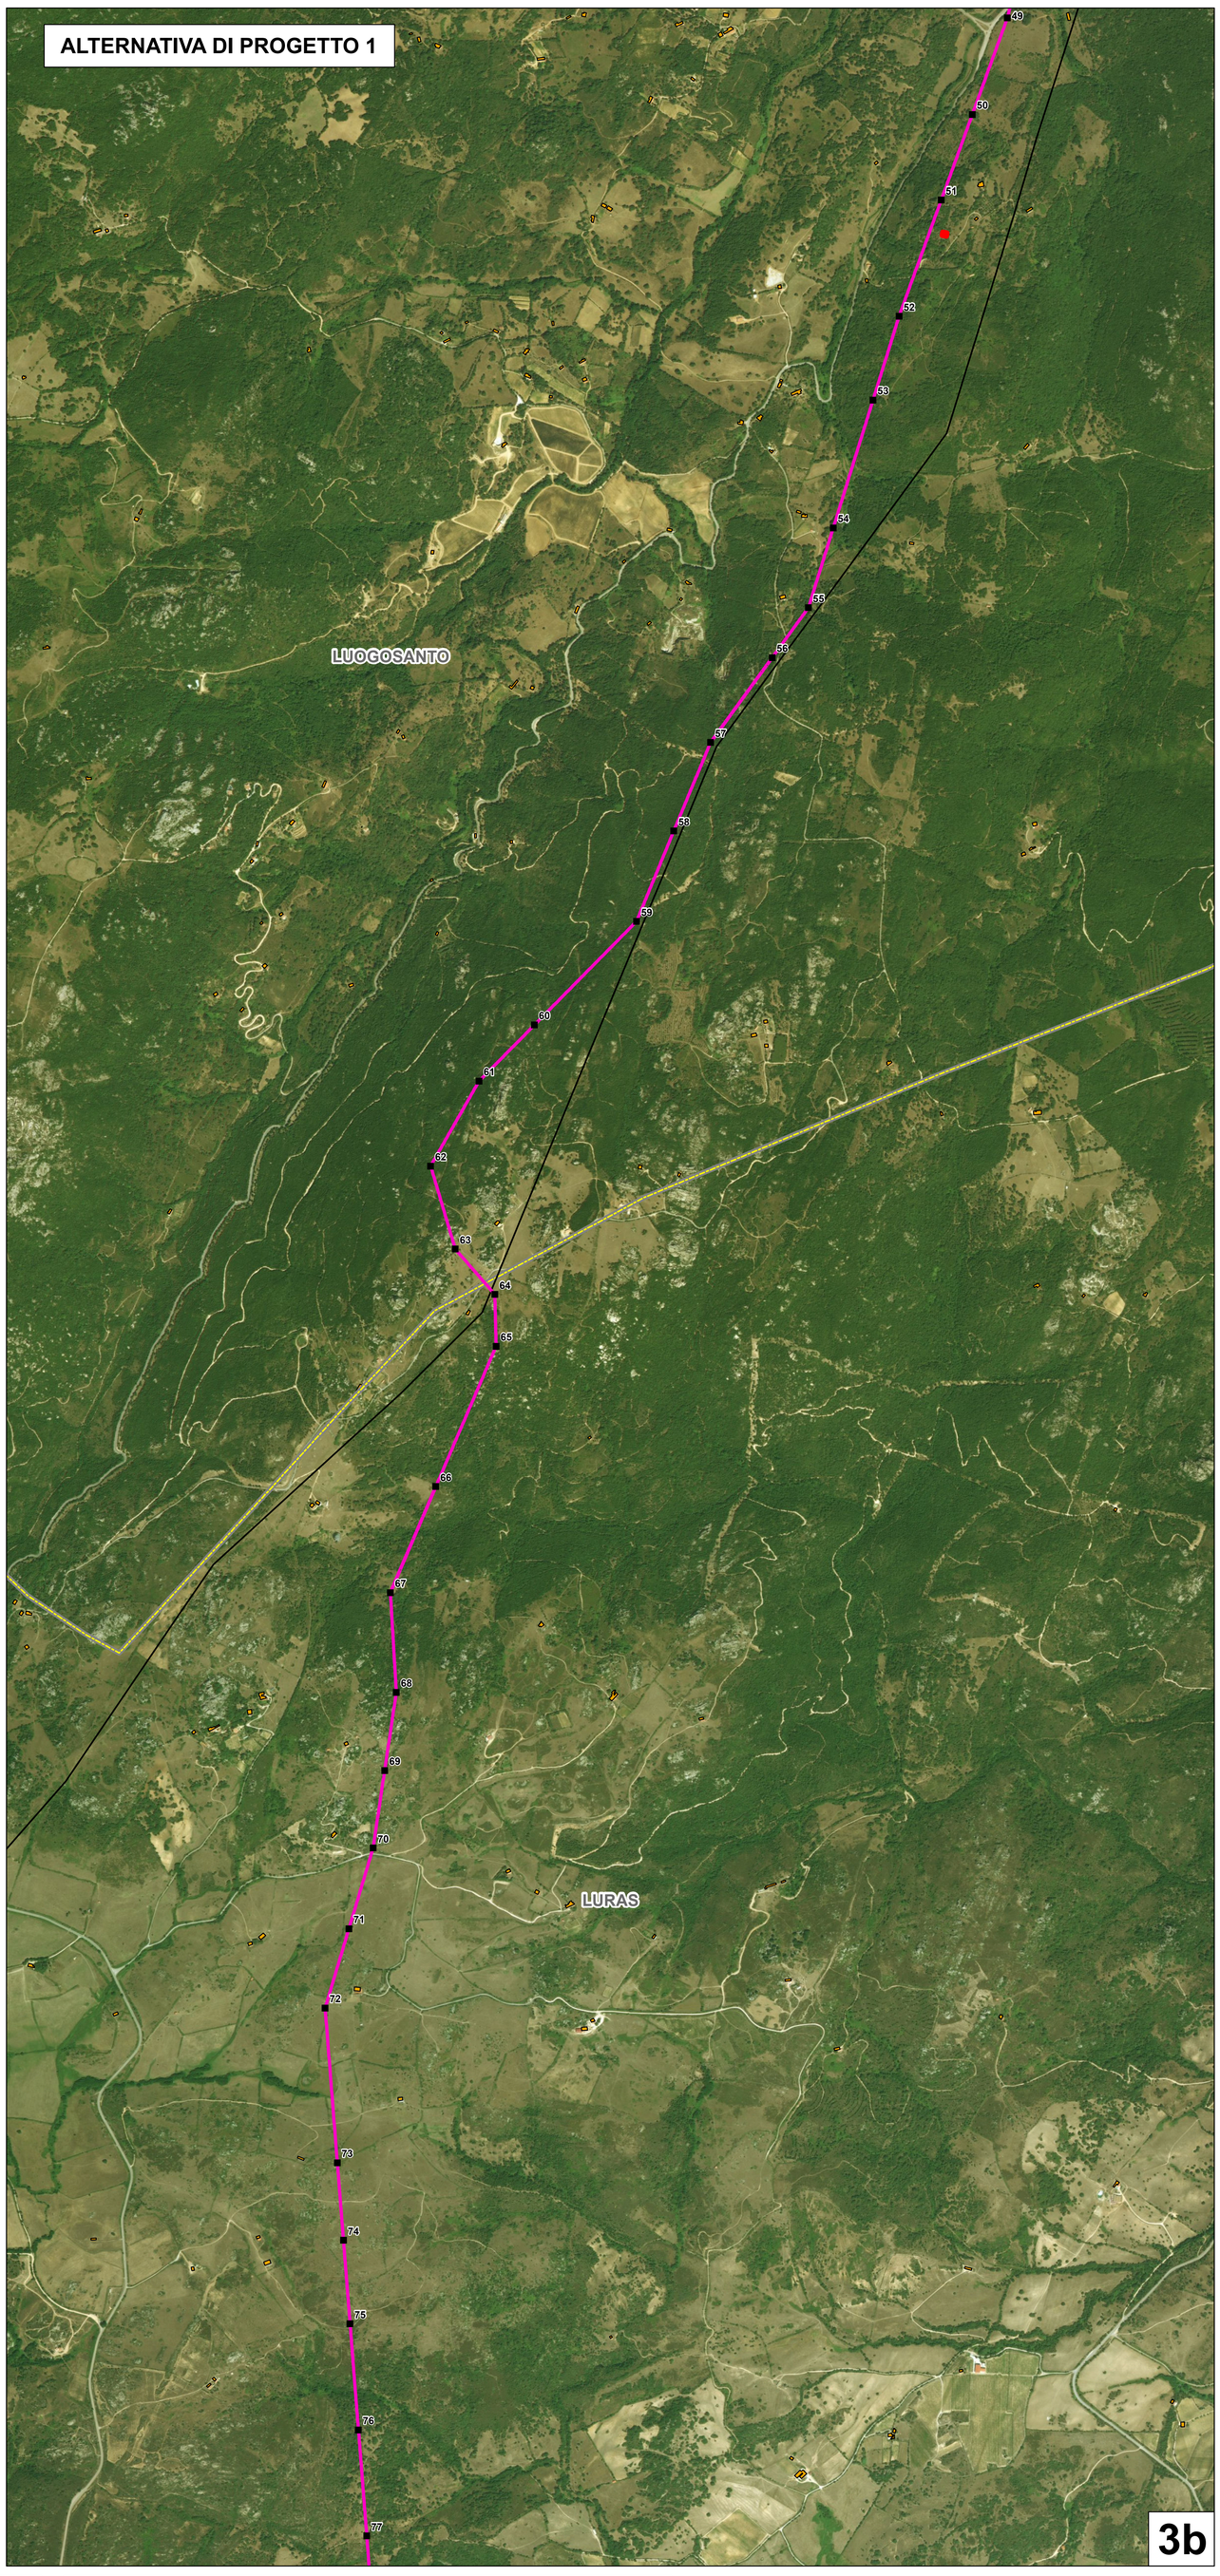

QUADRO PROGETTUALE

N

- Sostegni *(per la Soluzione di progetto in iter e l'Alternativa di progetto 2 la posizione e la numerazione dei sostegni è coincidente)*
- Nuovo elettrodotto in cavo 150 kV (comune a tutte le alternative)
- Nuovi elettrodotti aerei 150 kV (Soluzione di progetto in iter)
- Nuovi elettrodotti aerei 150 kV (Alternativa di progetto 1)
- Nuovi elettrodotti aerei 150 kV (Alternativa di progetto 2)
- Nuovi raccordi aerei alle S.E. 150 kV
- Demolizioni
- Nuove Stazioni Elettriche 150 kV di Tempio e Buddusò
- Linee elettriche aeree esistenti
- CP e/o SE esistenti

ORDINE DEGLI ARCHITETTI PIANIFICATORI PAESAGGISTI E CONSERVATORI DI ROMA E PROVINCIA SEZ. B PIANIFICATORE IUNIOR GIACOMO COZZOLINO n° 2346

ORDINE NAZIONALE DEI BIOLOGI AREA PROFESSIONALE

REVISIONI					
00	28/11/2017	PRIMA EMISSIONE	SETIN srl	V. Pedacchioni ING-PRE-IAM	N.Rivabene ING-PRE-IAM
N.	DATA	DESCRIZIONE	ELABORATO	VERIFICATO	APPROVATO

SETIN srl Servizi Tecnici Infrastrutture

CODIFICA DELL'ELABORATO: DGHX08011BIAM2448_02

Terna Rete Italia — TERNA GROUP

PROGETTO

RICAVATO DAL DOC. TERNA

CLASSIFICAZ. DI SICUREZZA

TITOLO

REALIZZAZIONE NUOVI ELETTRODOTTI A 150 KV "S.TERESA - TEMPIO" E "TEMPIO - BUDDUSO'", NUOVE STAZIONI ELETTRICHE A 150 KV DI "TEMPIO" E "BUDDUSO'" E RELATIVI RACCORDI LINEE

Analisi multicriteria per la scelta dell'Alternativa più idonea

INQUADRAMENTO SU ORTOFOTO

NOME DEL FILE	SCALA CAD	FORMATO	SCALA	FOGLIO
DEDGHX08011BIAM2448_02_03.pdf	1 unità = 1m	A0	1:10.000	3/12

Questo documento contiene informazioni di proprietà Terna S.p.A e deve essere utilizzato esclusivamente dal destinatario in relazione alle finalità per le quali è stato ricevuto. E' vietata qualsiasi forma di riproduzione o divulgazione senza l'esplicito consenso di Terna S.p.A.

This document contains information proprietary to TERNA S.p.A. and it will have to be used exclusively for the purposes for which it has been furnished. Whichever shape of spreading or reproduction without the written permission of TERNA S.p.A. is prohibit.

QUADRO DI UNIONE DEI FOGLI

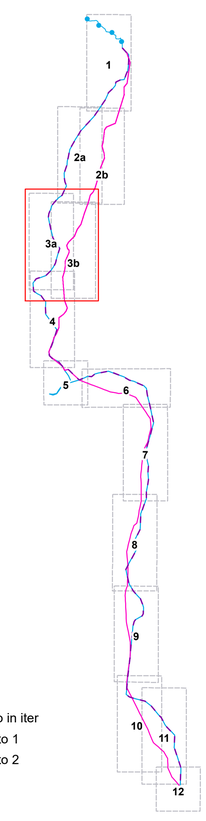

- Soluzione di progetto in iter
- Alternativa di progetto 1
- Alternativa di progetto 2

LEGENDA TEMATISMI

- Fabricati presenti entro 50 m dalle nuove linee *(Fonte: immagini satellitari ESRI)*
- Edificato *(Fonte: PPR Sardegna)*
- Limiti comunali