



SOLUZIONE DI PROGETTO IN ITER E ALTERNATIVA DI PROGETTO 2

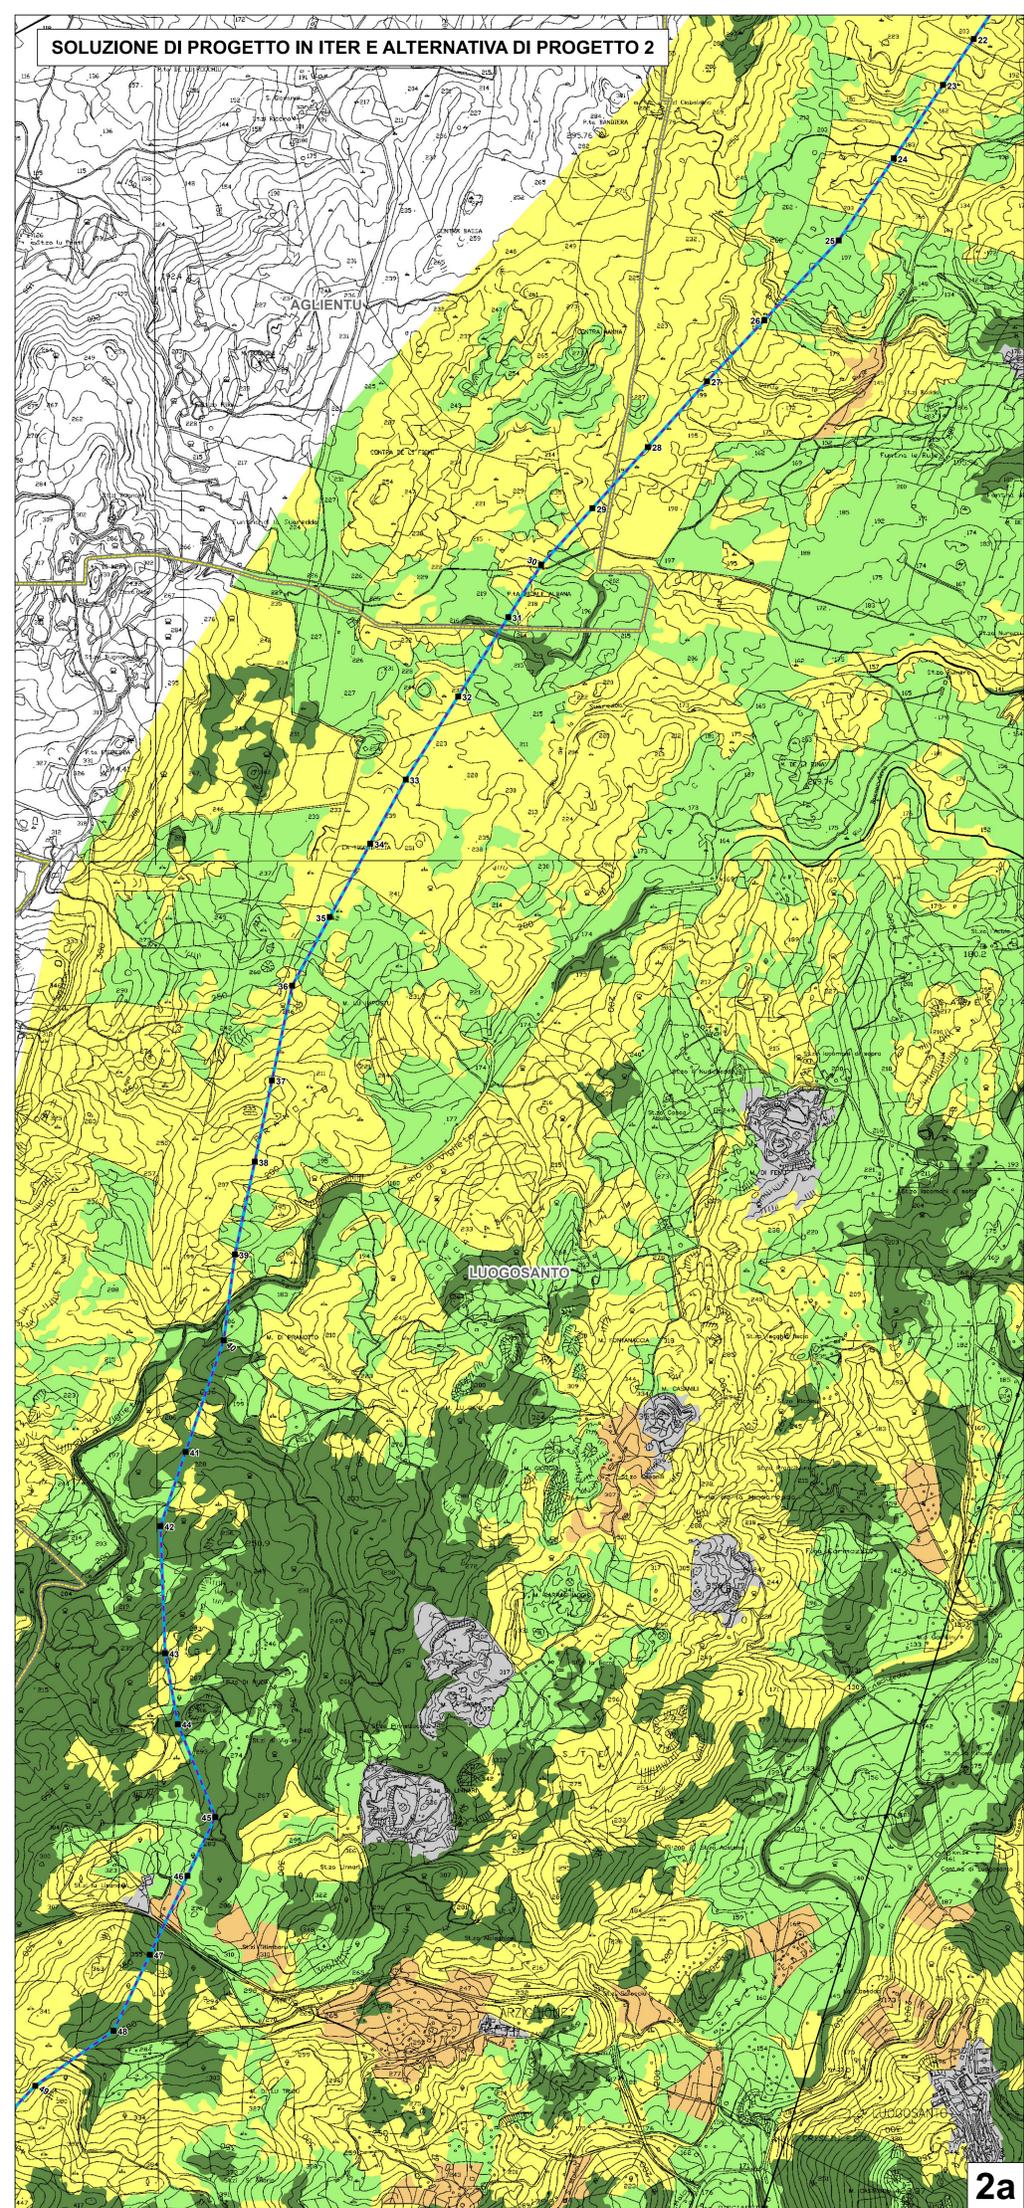

2a

ALTERNATIVA DI PROGETTO 1

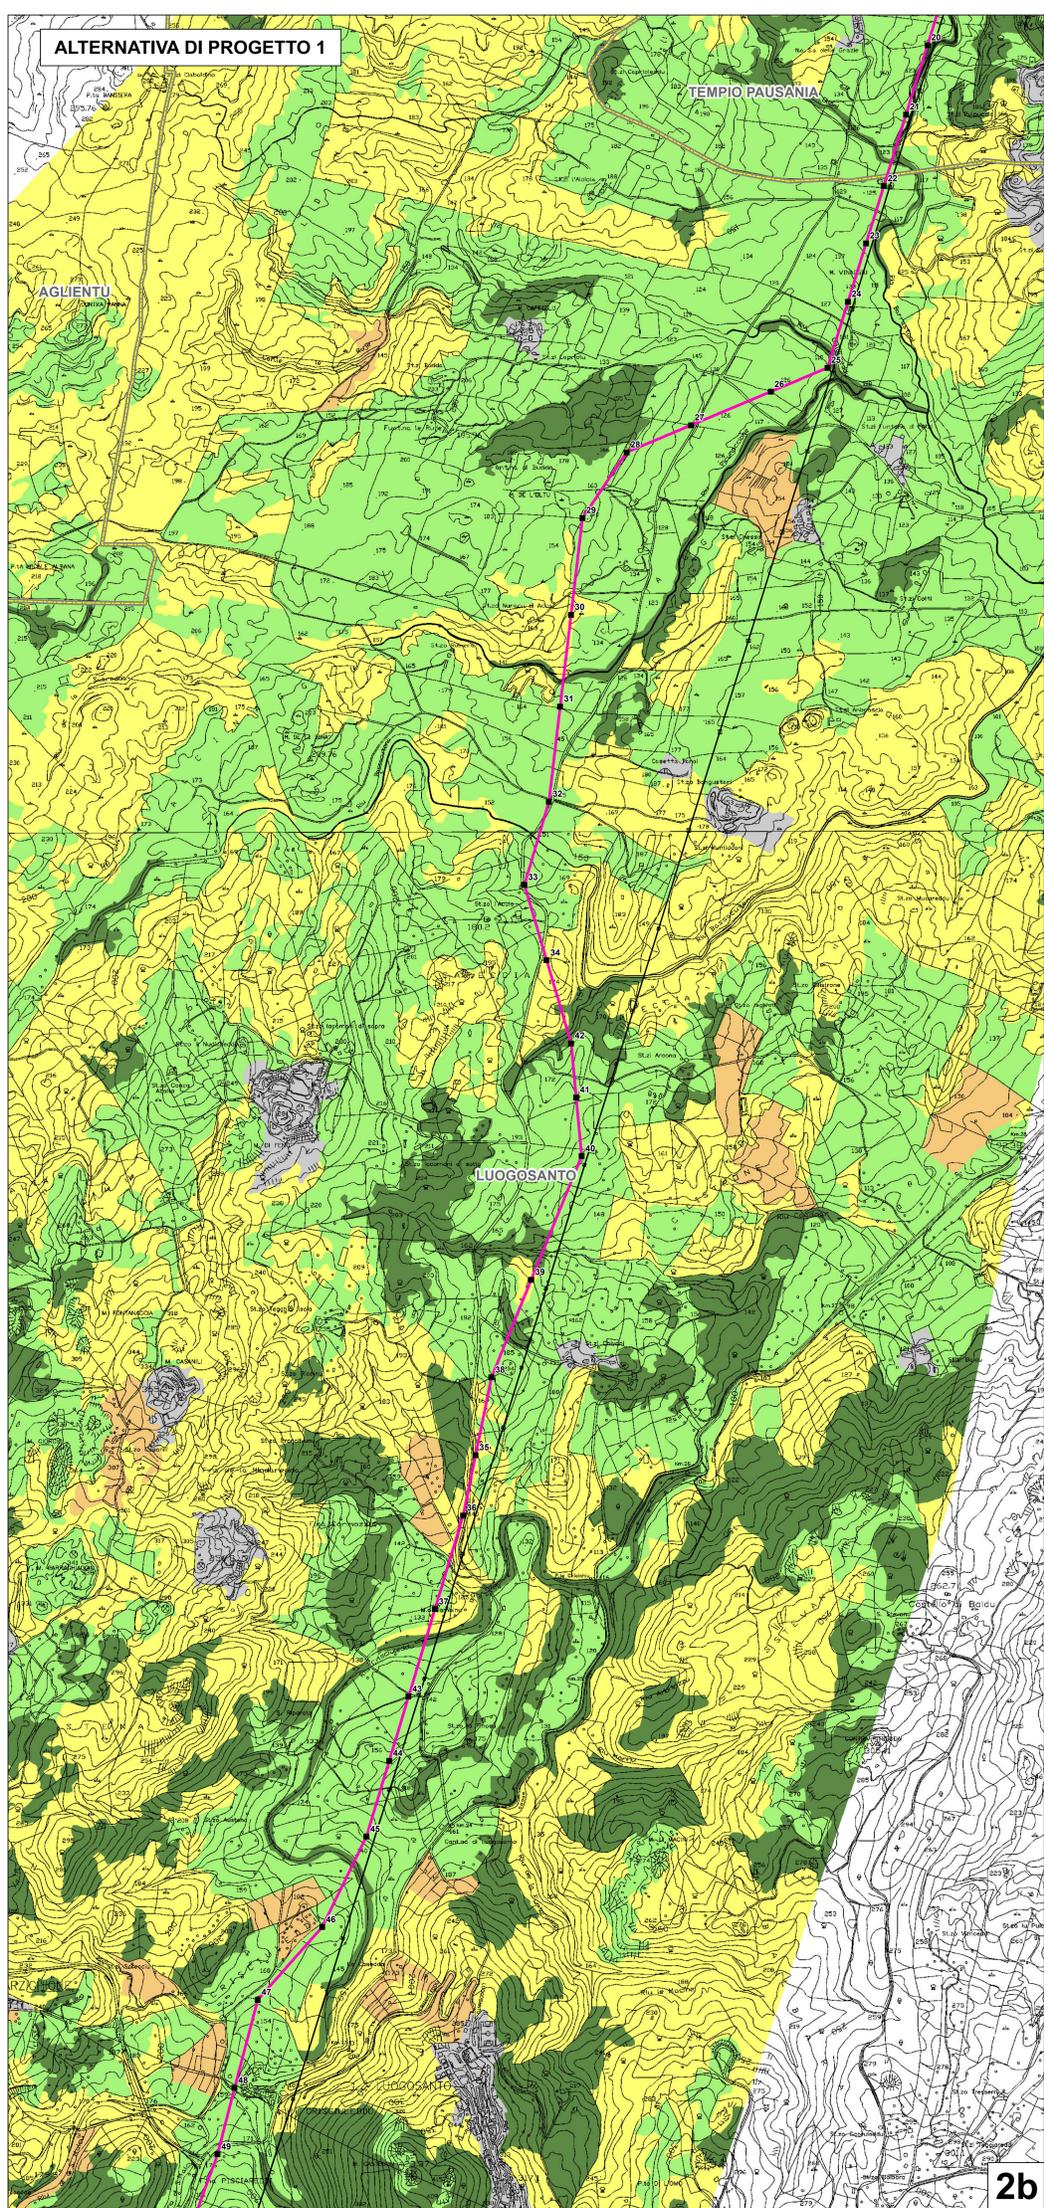

2b


QUADRO PROGETTUALE

- Sostegni (per la Soluzione di progetto in iter e l'Alternativa di progetto 2 la posizione e la numerazione dei sostegni è coincidente)
- +— Nuovo elettrodotto in cavo 150 kV (comune a tutte le alternative)
- Nuovi elettrodotto aerei 150 kV (Soluzione di progetto in iter)
- Nuovi elettrodotto aerei 150 kV (Alternativa di progetto 1)
- Nuovi elettrodotto aerei 150 kV (Alternativa di progetto 2)
- Nuovi raccordi aerei alle S.E. 150 kV
- - - Demolizioni
- Nuove Stazioni Elettriche 150 kV di Tempio e Buddusò
- Linee elettriche aeree esistenti
- CP e/o SE esistenti



REVISIONI					
01	28/11/2017	PRIMA EMISSIONE	REDA	V. Polverini	U. Biondini
N.	DATA	DESCRIZIONE	ELABORATO	VERIFICATO	APPROVATO
CODIFICA DELL'ELABORATO					
PROGETTO		TITOLO			
RICAVATO DAL DOC. TERNA		REALIZZAZIONE NUOVI ELETTRODOTTI A 150 kV "S.TERESA - TEMPIO" E "TEMPIO - BUDDUSO", NUOVE STAZIONI ELETTRICHE A 150 kV DI "TEMPIO" E "BUDDUSO" E RELATIVI RACCORDI LINEE			
CLASSIFICAZ. DI SICUREZZA		Analisi multicriteria per la scelta dell'Alternativa più idonea CARTA DELLA SENSIBILITÀ ECOSISTEMICA			
NOME DEL FILE		SCALA CAD	FORMATO	SCALA	FOLGIO
028080818184848_04_02.dwg		1 unità = 1m	A0	1:10.000	2012

QUADRO DI UNIONE DEI FOGLI

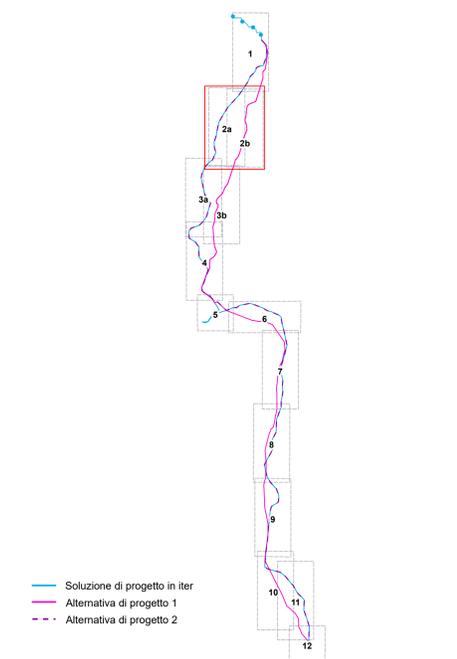

- Soluzione di progetto in iter
- Alternativa di progetto 1
- Alternativa di progetto 2

LEGENDA TEMATISMI

- Sensibilità ecosistemica**
- Aree antropiche
 - Bassa
 - Media
 - Medio-alta
 - Alta
 - Limiti comunali

Questo documento contiene informazioni di proprietà Terma S.p.A. e deve essere utilizzato esclusivamente dal destinatario in relazione alle finalità per le quali è stato ricevuto. È vietata qualsiasi forma di riproduzione o divulgazione senza l'esplicita autorizzazione di Terma S.p.A. This document contains information proprietary to TERMA S.p.A. and it will have to be used exclusively for the purposes for which it has been furnished. Whichever form of reprinting or reproduction without the written permission of TERMA S.p.A. is prohibited.