


- LEGENDA TEMATISMI**
- Vincoli paesaggistici D.Lgs 42/04 e s.m.i.**
- Fasce di rispetto lacustri (Art.142 comma 1 lett. b)
 - Fasce di rispetto fluviale (Art.142 lett. c)
 - Parchi regionali (Art.142 lett. f)
 - Aree boscate (Art.142 comma 1 lett. g)
 - Zone gravate da usi civici (Art.142 lett. h)
 - Aree tutelate ex L. 1497/39 (Art.136)
- Vincoli architettonici e Vincoli archeologici ex artt.136 e 142 (Fonte: PPR Sardegna)**
- Archeologico
 - Architettonico
- Beni Paesaggistici ex art.143 (Fonte: PPR Sardegna)**
- Chiesa
 - Dolmen
 - Nuraghe
 - Tomba dei giganti
 - Inseediamento storico sparso: medau, furriadroxiu, bodeu, cuile e stazzo
- Vincoli archeologici areali
- Limiti comunali

- QUADRO PROGETTUALE**
- Sostegni
 - Nuovo elettrodotto in cavo 150 kV (comune a tutte le alternative)
 - Nuovi elettrodotti aerei 150 kV (Soluzione di progetto in iter)
 - Nuovi elettrodotti aerei 150 kV (Alternativa di progetto 1)
 - Nuovi elettrodotti aerei 150 kV (Alternativa di progetto 2)
 - Nuovi raccordi aerei alle S.E. 150 kV
 - Demolizioni
 - Nuove Stazioni Elettriche 150 kV di Tempio e Budduso
 - Linee elettriche aeree esistenti
 - CP e/o SE esistenti

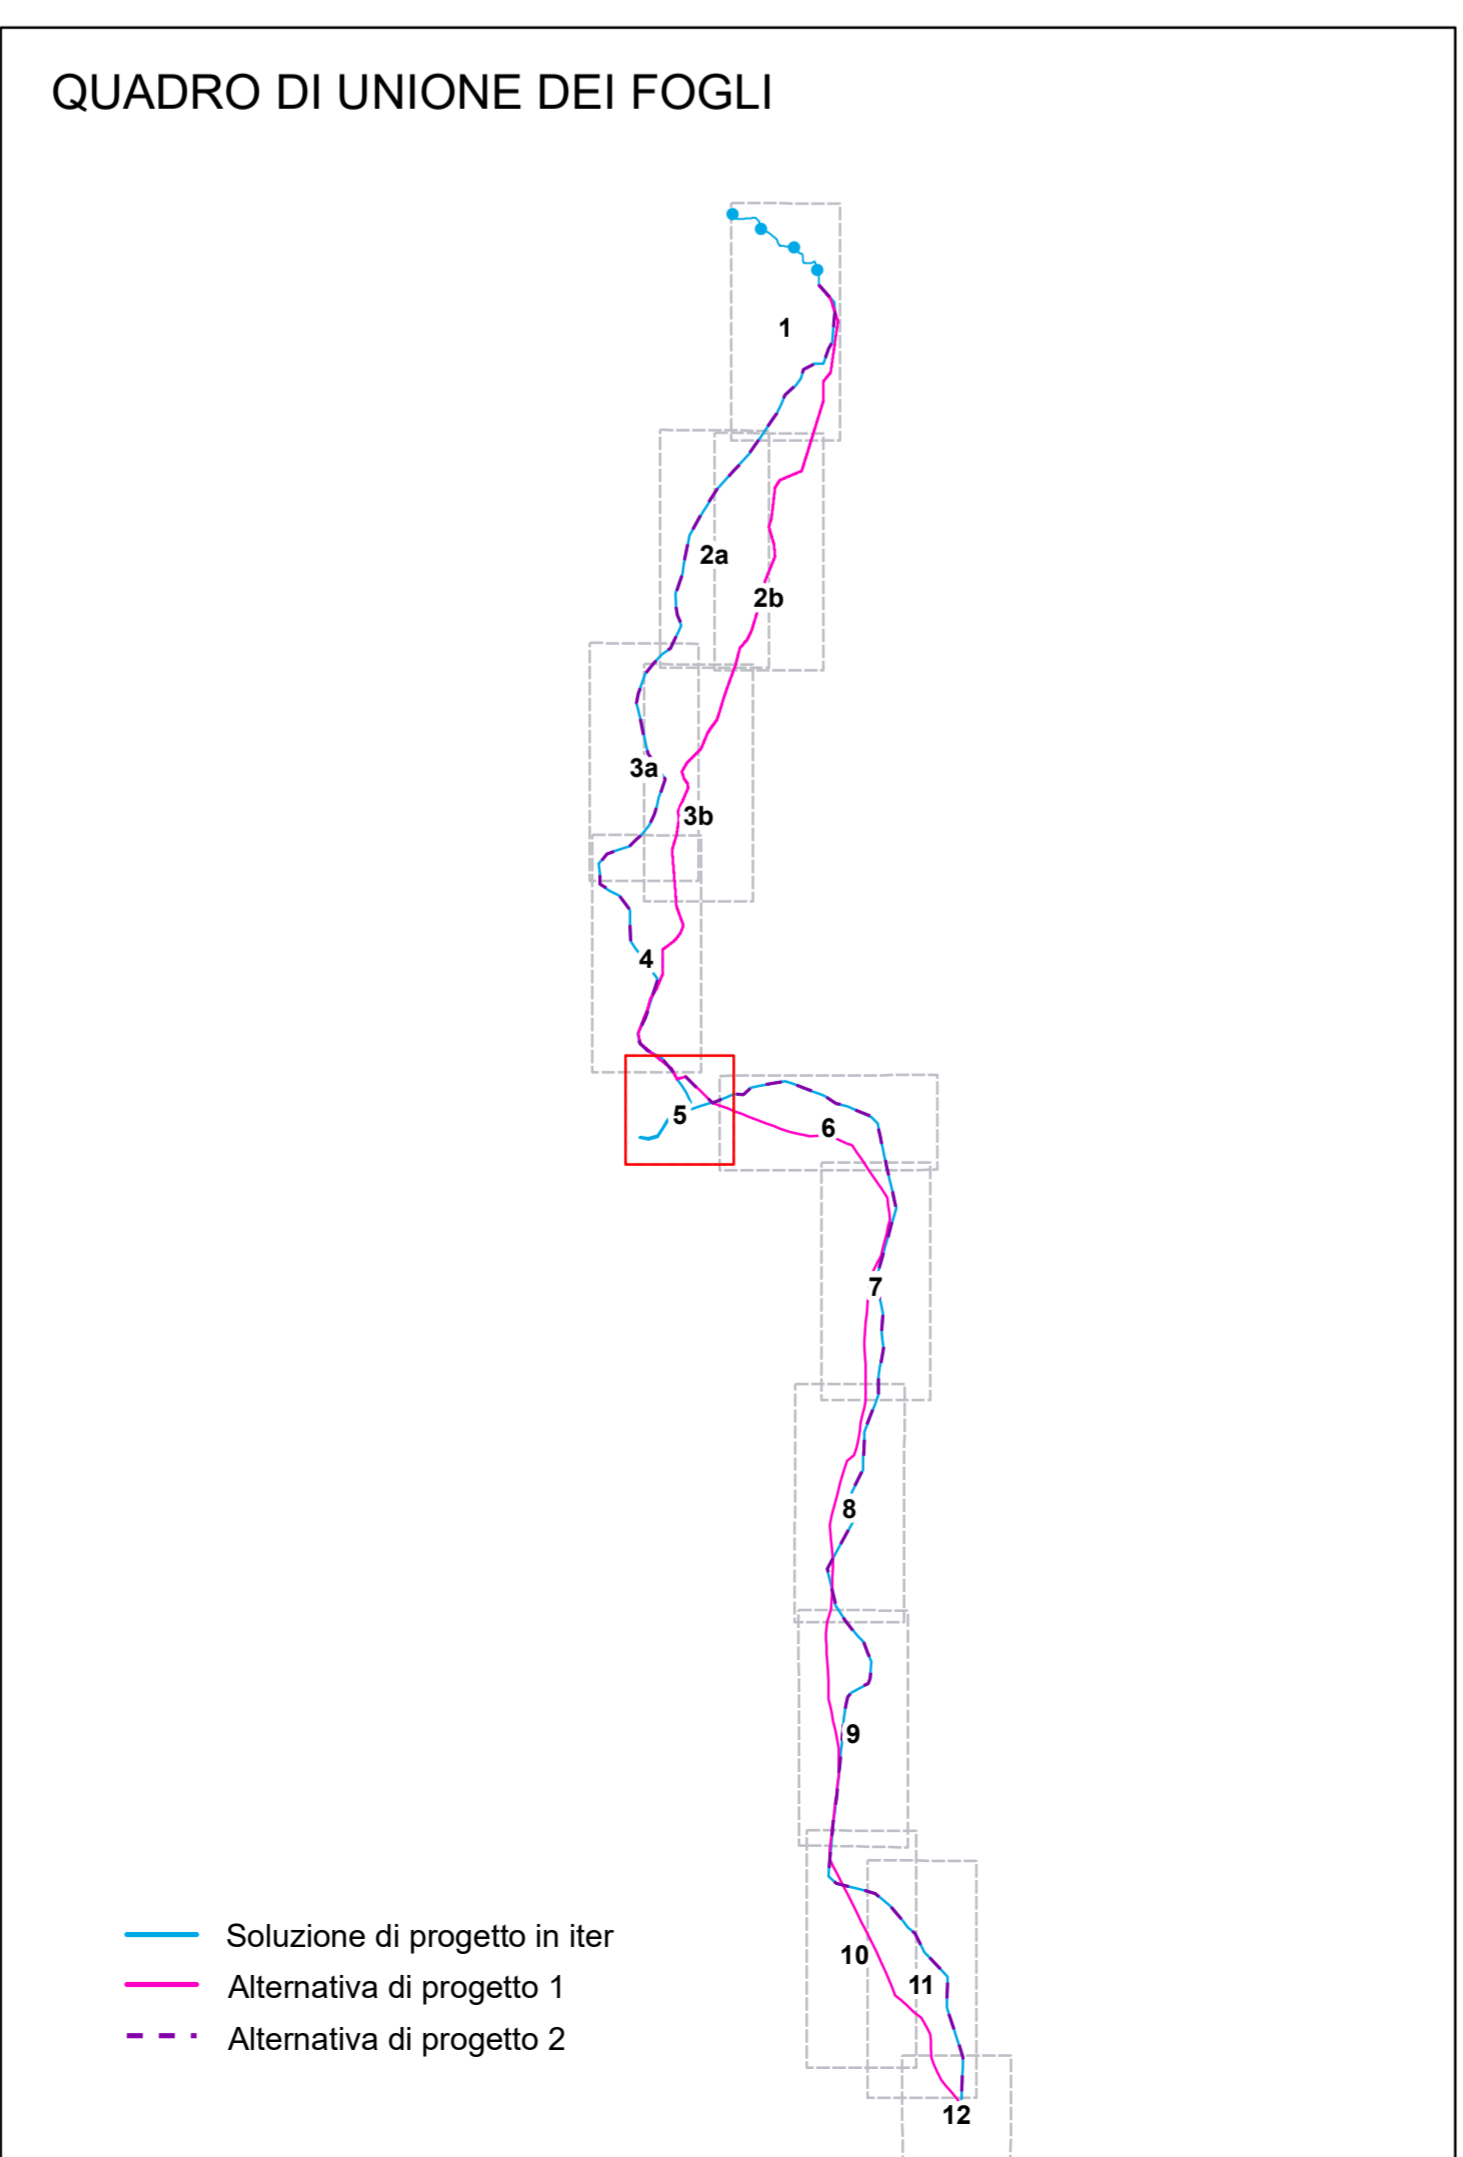

DATA: 28/11/2017 DESCRIZIONE: PRIMA EMISSIONE ELABORATO: [] VERIFICATO: [] APPROVATO: []	CODIFICA DELL'ELABORATO: DGHX08011BIAM2448_06	TITOLO: REALIZZAZIONE NUOVI ELETTRODOTTI A 150 KV "S.TERESA - TEMPIO" E "TEMPIO - BUDDUSO", NUOVE STAZIONI ELETTRICHE A 150 KV DI "TEMPIO" E "BUDDUSO" E RELATIVI RACCORDI LINEE Analisi multicriteria per la scelta dell'Alternativa più idonea CARTA DEI VINCOLI PAESAGGISTICI	
NOME DEL FILE: DGHX08011BIAM2448_06.dwg SCALA CAD: 1 unità = 1m FORMATO: A3 SCALA: 1:10.000 FOGLIO: 5/12	Questo documento contiene informazioni di proprietà Terna S.p.A. e deve essere utilizzato esclusivamente dal destinatario in relazione alla finalità per la quale è stato ricevuto. È vietata qualsiasi forma di riproduzione o divulgazione senza l'esplicito consenso di Terna S.p.A. This document contains information proprietary to TERNA S.p.A. and it will have to be used exclusively for the purposes for which it has been furnished. Without the prior consent of TERNA S.p.A. its contents are not to be reproduced or disseminated.		