

**LEGENDA TEMATISMI**

**Vincoli paesaggistici D.Lgs 42/04 e s.m.i.**

- Fasce di rispetto lacustri (Art.142 comma 1 lett. b)
- Fasce di rispetto fluviale (Art.142 lett. c)
- Parchi regionali (Art.142 lett. f)
- Aree boscate (Art.142 comma 1 lett. g)
- Zone gravate da usi civici (Art.142 lett. h)
- Aree tutelate ex L.1497/39 (Art.136)

**Vincoli architettonici e Vincoli archeologici ex artt.136 e 142 (Fonte: PPR Sardegna)**

- Archeologico
- Architettonico

**Beni Paesaggistici ex art.143 (Fonte: PPR Sardegna)**


- Chiesa
- Dolmen
- Nuraghe
- Tomba dei giganti
- Inseediamento storico sparso: medau, furriadroxiu, bodeu, cuile e stazzo

Vincoli archeologici areali

Limiti comunali

**QUADRO PROGETTUALE**

- Sostegni
- Nuovo elettrodotto in cavo 150 kV (comune a tutte le alternative)
- Nuovi elettrodotti aerei 150 kV (Soluzione di progetto in iter)
- Nuovi elettrodotti aerei 150 kV (Alternativa di progetto 1)
- Nuovi elettrodotti aerei 150 kV (Alternativa di progetto 2)
- Nuovi raccordi aerei alle S.E. 150 kV
- Demolizioni
- Nuove Stazioni Elettriche 150 kV di Tempio e Budduso
- Linee elettriche aeree esistenti
- CP e/o SE esistenti

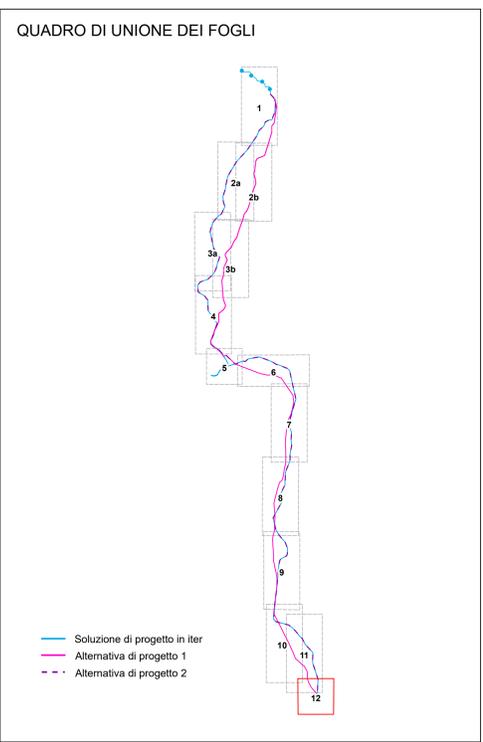

REVISIONI					
00	28/11/2017	PRIMA EMISSIONE	REDA	1. Distribuzione	1. Distribuzione
N	DATA	ELABORATO	VERIFICATO	APPROVATO	
<b>PROGETTO</b> DGHX08011BIAM2448_06		<b>TITOLO</b> REALIZZAZIONE NUOVI ELETTRODOTTI A 150 KV "S.TERESA - TEMPPIO" E "TEMPPIO - BUDDUSO", NUOVE STAZIONI ELETTRICHE A 150 KV DI "TEMPPIO" E "BUDDUSO" E RELATIVI RACCORDI LINEE			
<b>RICAMATO DAL DOC. TERNA</b>		<b>ANALISI MULTICRITERIA PER LA SCELTA DELL'ALTERNATIVA PIU' IDONEA</b> CARTA DEI VINCOLI PAESAGGISTICI			
NOME DEL FILE DGHX08011BIAM2448_06_12.pdf	SCALA CAD 1 unita = 1m	FORMATO A0	SCALA 1:10.000	FOGGIO 12/12	
<small>Questo documento contiene informazioni di proprietà Terna S.p.A. e deve essere utilizzato esclusivamente dal destinatario in relazione alle finalità per le quali è stato ricevuto. E' vietata qualsiasi forma di riproduzione o divulgazione senza l'esplicito consenso di Terna S.p.A. This document contains information proprietary to TERNA S.p.A. and it will have to be used exclusively for the purposes for which it has been furnished. Whatever the purpose of reprinting or reproduction without the written permission of TERNA S.p.A. is prohibited.</small>					