


ambito amministrativo:			
REGIONE PIEMONTE CITTA' METROPOLITANA DI TORINO COMUNE DI RIVALTA DI TORINO			
titolo progetto:			
PROGETTO DI RICOSTRUZIONE DELLA CENTRALE TERMOELETTRICA DI RIVALTA DI TORINO CON MOTORI ENDOTERMICI			
fase progettuale:			
progetto di fattibilità tecnica/econ			
ambito progettuale			
verifica di assoggettabilità a VIA			
tipo elaborato/descrizione:			
inquadramento territoriale			
oggetto elaborato/titolo elaborato:			
carta catastale			
progressivo elaborato:			
03			
nome file elaborato/identificatore:			
03-F-VA-IT-carta_catastale			
formato:	A3		
scala:	--		
data:	16/11/2017		
revisione:	00	verifica:	x

committente:			
			
visti:			
progettista:			
Progettazione Ambientale ISO 14001:2015		 Studio di Ingegneria ing. Sergio Iezzi	
Studio: Via Rigopiano 20/5, 65124 Pescara (PE) - tel./fax. +39 085-41.70.136 - mob.+39 346.82.91.332 - e-mail: sergio@iezzi.eu - PEC: sergio@pec.iezzi.eu - P.IVA: 01592970667 - C.F.: ZZISRG74P25G878H - Albo degli Ingegneri di Pescara n. 1764 - web: iezzi.eu			

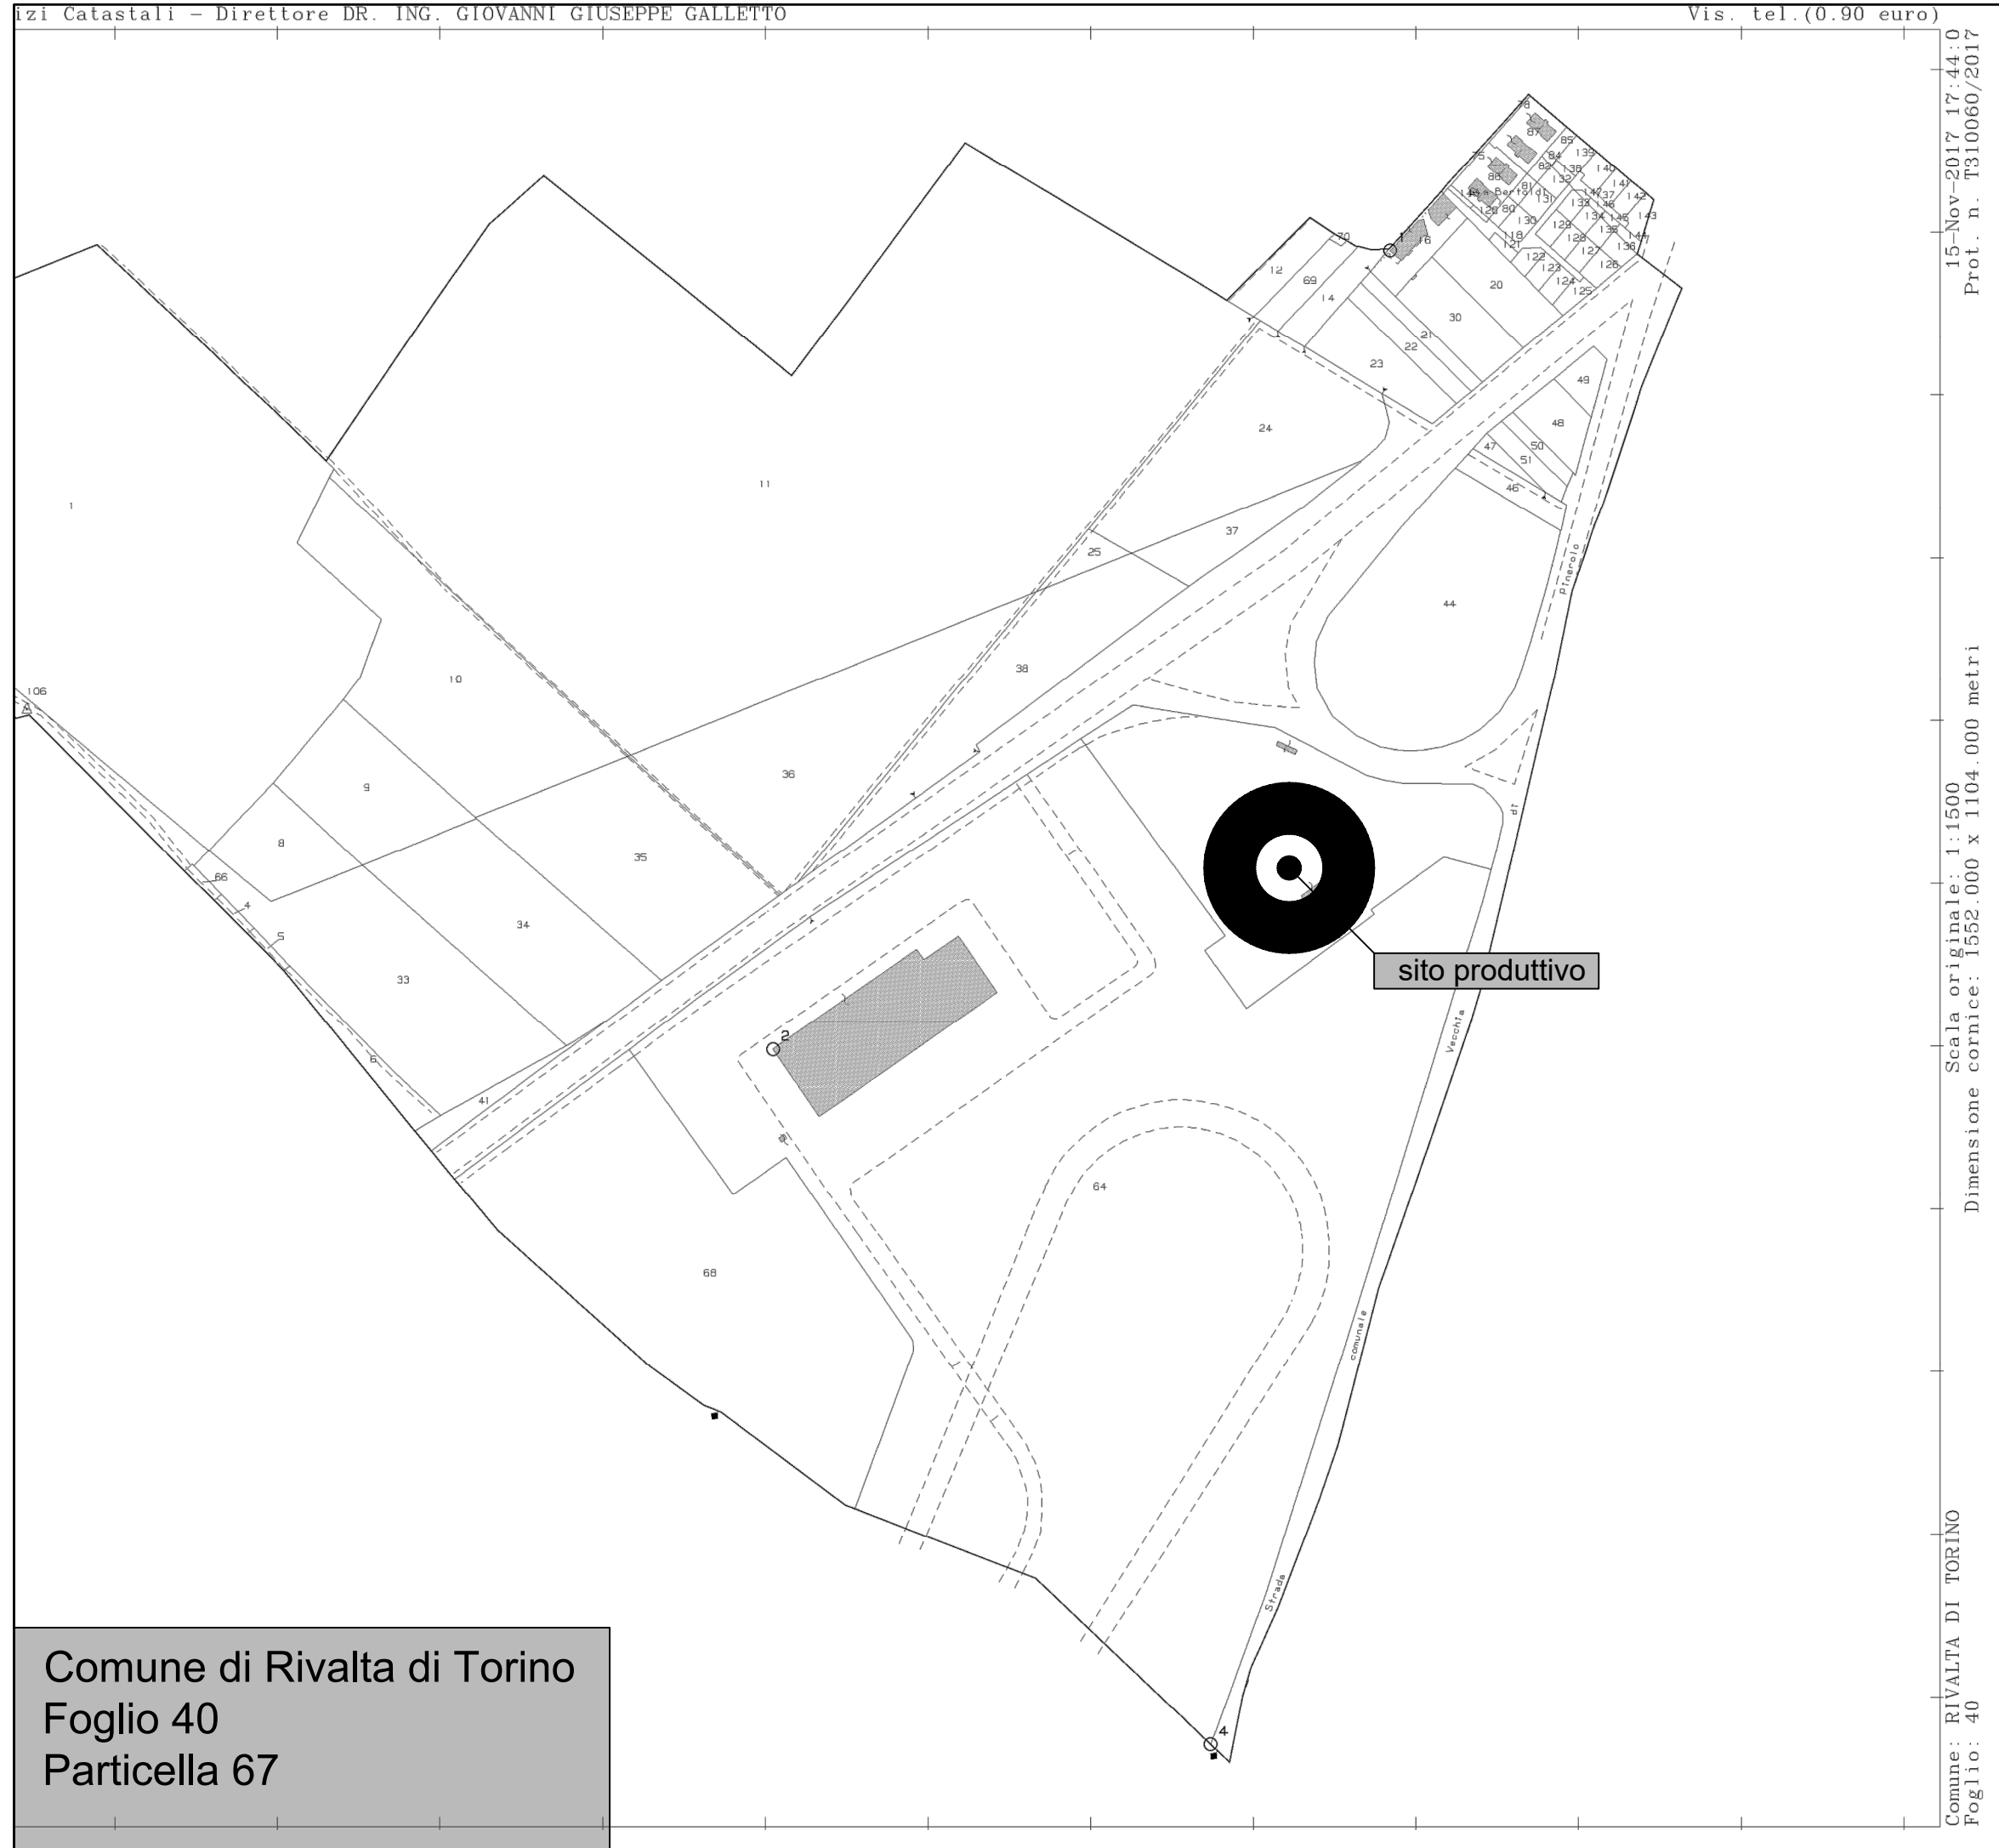

15-Nov-2017 17:44:0
 Prof. n. T310060/2017
 Scala originale: 1:1500
 Dimensione cornice: 1552.000 x 1104.000 metri
 Comune: RIVALTA DI TORINO
 Foglio: 40