

ambito amministrativo:
REGIONE PIEMONTE
CITTA' METROPOLITANA DI TORINO
COMUNE DI RIVALTA DI TORINO

titolo progetto:
PROGETTO DI RICOSTRUZIONE DELLA
CENTRALE TERMOELETTRICA DI
RIVALTA DI TORINO CON MOTORI
ENDOTERMICI

fase progettuale:
progetto di fattibilità tecnica/econ

ambito progettuale
verifica di assoggettabilità a VIA

tipo elaborato/descrizione:
inquadramento territoriale

oggetto elaborato/titolo elaborato:
piano regolatore generale comunale

progressivo elaborato:
04

nome file elaborato/identificatore:
04-F-VA-IT-piano_regolatore_generale_comunale

formato:	A3
scala:	--
data:	16/11/2017
revisione:	00
verifica:	x

committente:




visti:

progettista:

Progettazione Ambientale
ISO 14001:2015  **Studio di Ingegneria**
ing. Sergio Iezzi

Studio: Via Rigopiano 20/5, 65124 Pescara (PE) - tel./fax. +39 085-41.70.136
 - mob.+39 346.82.91.332 - e-mail: sergio@iezzi.eu - PEC:
 sergio@pec.iezzi.eu - P.IVA: 01592970667 - C.F.: ZZISR74P25G878H -
 Albo degli Ingegneri di Pescara n. 1764 - web: iezzi.eu

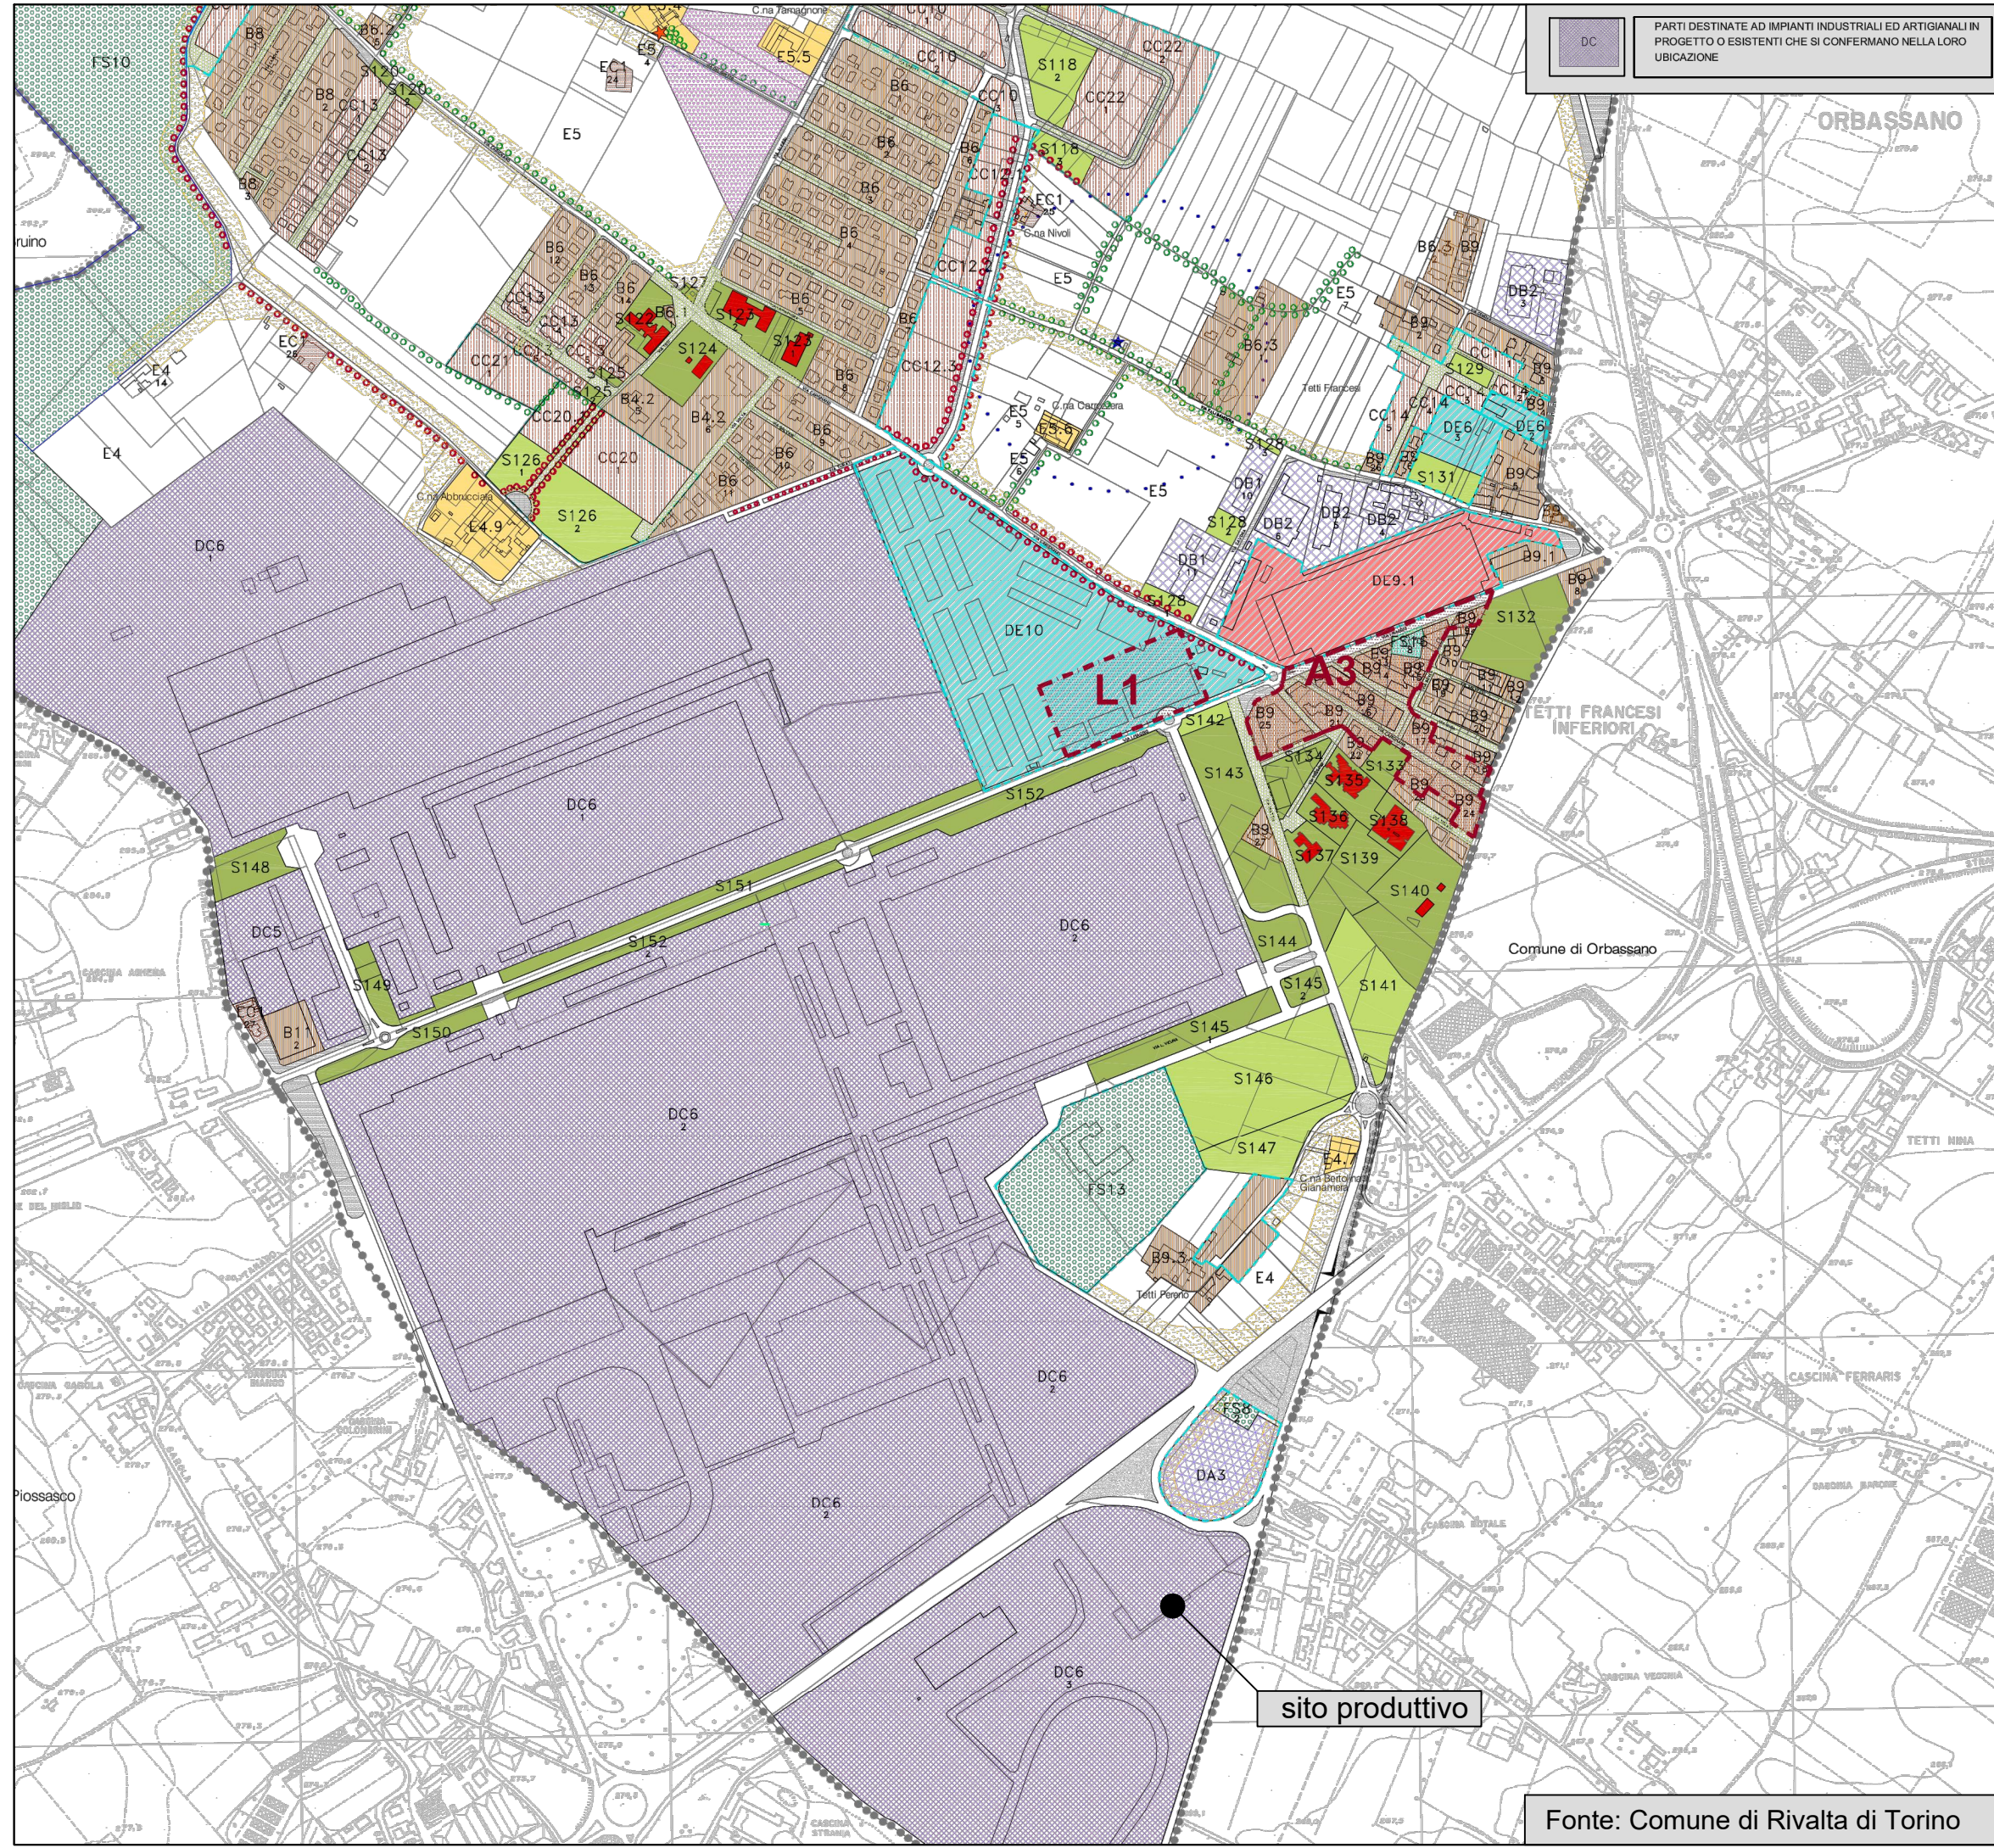

Fonte: Comune di Rivalta di Torino