










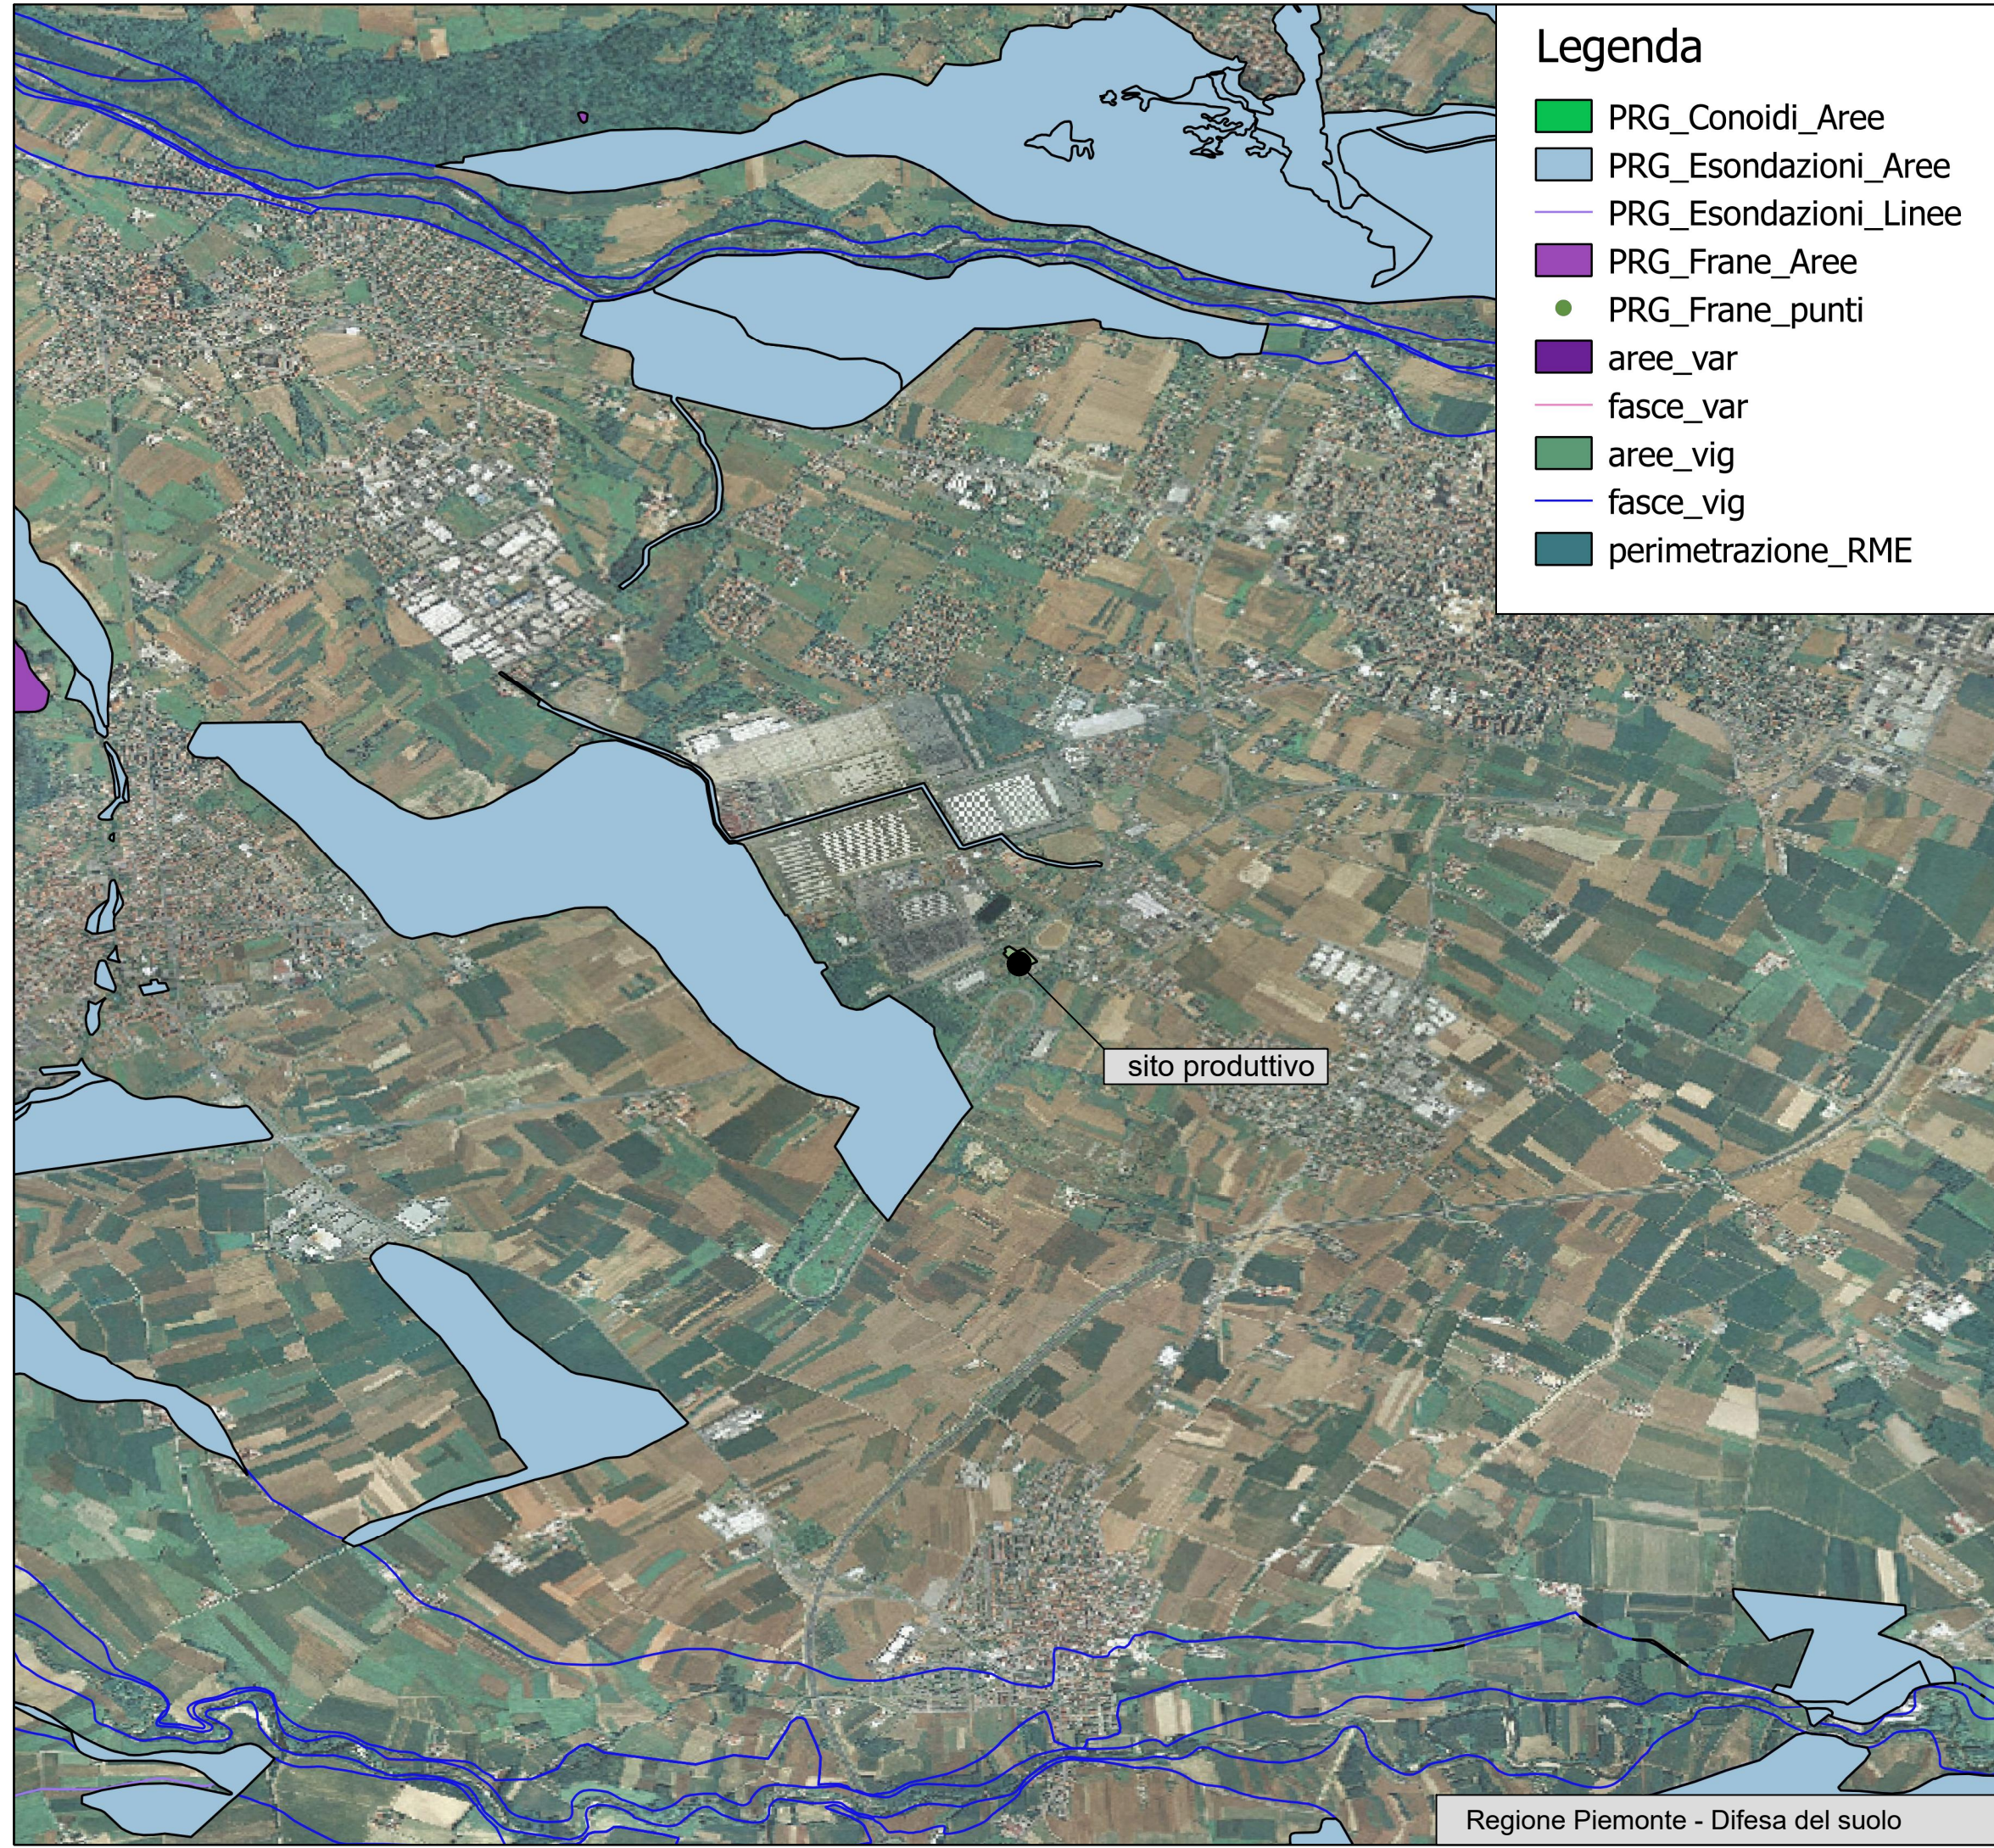

ambito amministrativo:			
REGIONE PIEMONTE CITTA' METROPOLITANA DI TORINO COMUNE DI RIVALTA DI TORINO			
titolo progetto:			
PROGETTO DI RICOSTRUZIONE DELLA CENTRALE TERMOELETTRICA DI RIVALTA DI TORINO CON MOTORI ENDOTERMICI			
fase progettuale:			
progetto di fattibilità tecnica/econ			
ambito progettuale			
verifica di assoggettabilità a VIA			
tipo elaborato/descrizione:			
inquadramento territoriale			
oggetto elaborato/titolo elaborato:			
pai piemonte			
progressivo elaborato:			
11			
nome file elaborato/identificatore:			
11-F-VA-IT-pai_piemonte			
formato:	A3		
scala:	1:25000		
data:	16/11/2017		
revisione:	00	verifica:	x

committente:	
	
visti:	
progettista:	
 	
Studio: Via Rigopiano 20/5, 65124 Pescara (PE) - tel./fax. +39 085-41.70.136 - mob.+39 346.82.91.332 - e-mail: sergio@iezzi.eu - PEC: sergio@pec.iezzi.eu - P.IVA: 01592970667 - C.F.: ZZISRG74P25G878H - Albo degli Ingegneri di Pescara n. 1764 - web: iezzi.eu	



Legenda	
	PRG_Conoidi_Aree
	PRG_Esondazioni_Aree
	PRG_Esondazioni_Linee
	PRG_Frane_Aree
	PRG_Frane_punti
	aree_var
	fasce_var
	aree_vig
	fasce_vig
	perimetrazione_RME