

ambito amministrativo:  
**REGIONE PIEMONTE**  
**CITTA' METROPOLITANA DI TORINO**  
**COMUNE DI RIVALTA DI TORINO**

titolo progetto:  
**PROGETTO DI RICOSTRUZIONE DELLA CENTRALE TERMOELETTRICA DI RIVALTA DI TORINO CON MOTORI ENDOTERMICI**

fase progettuale:  
**progetto di fattibilità tecnica/econ**

ambito progettuale  
**verifica di assoggettabilità a VIA**

tipo elaborato/descrizione:  
**inquadramento territoriale**

oggetto elaborato/titolo elaborato:  
**piano regionale territoriale**

progressivo elaborato:  
**13**

nome file elaborato/identificatore:  
**13-F-VA-IT-piano\_regionale\_territoriale**

formato:	A3
scala:	--
data:	16/11/2017
revisione:	00
verifica:	x

committente:




visti:

progettista:

**Progettazione Ambientale ISO 14001:2015**  Studio di Ingegneria ing. Sergio Iezzi

Studio: Via Rigopiano 20/5, 65124 Pescara (PE) - tel./fax. +39 085-41.70.136  
 - mob.+39 346.82.91.332 - e-mail: sergio@iezzi.eu - PEC: sergio@pec.iezzi.eu - P.IVA: 01592970667 - C.F.: ZZISRG74P25G878H - Albo degli Ingegneri di Pescara n. 1764 - web: iezzi.eu

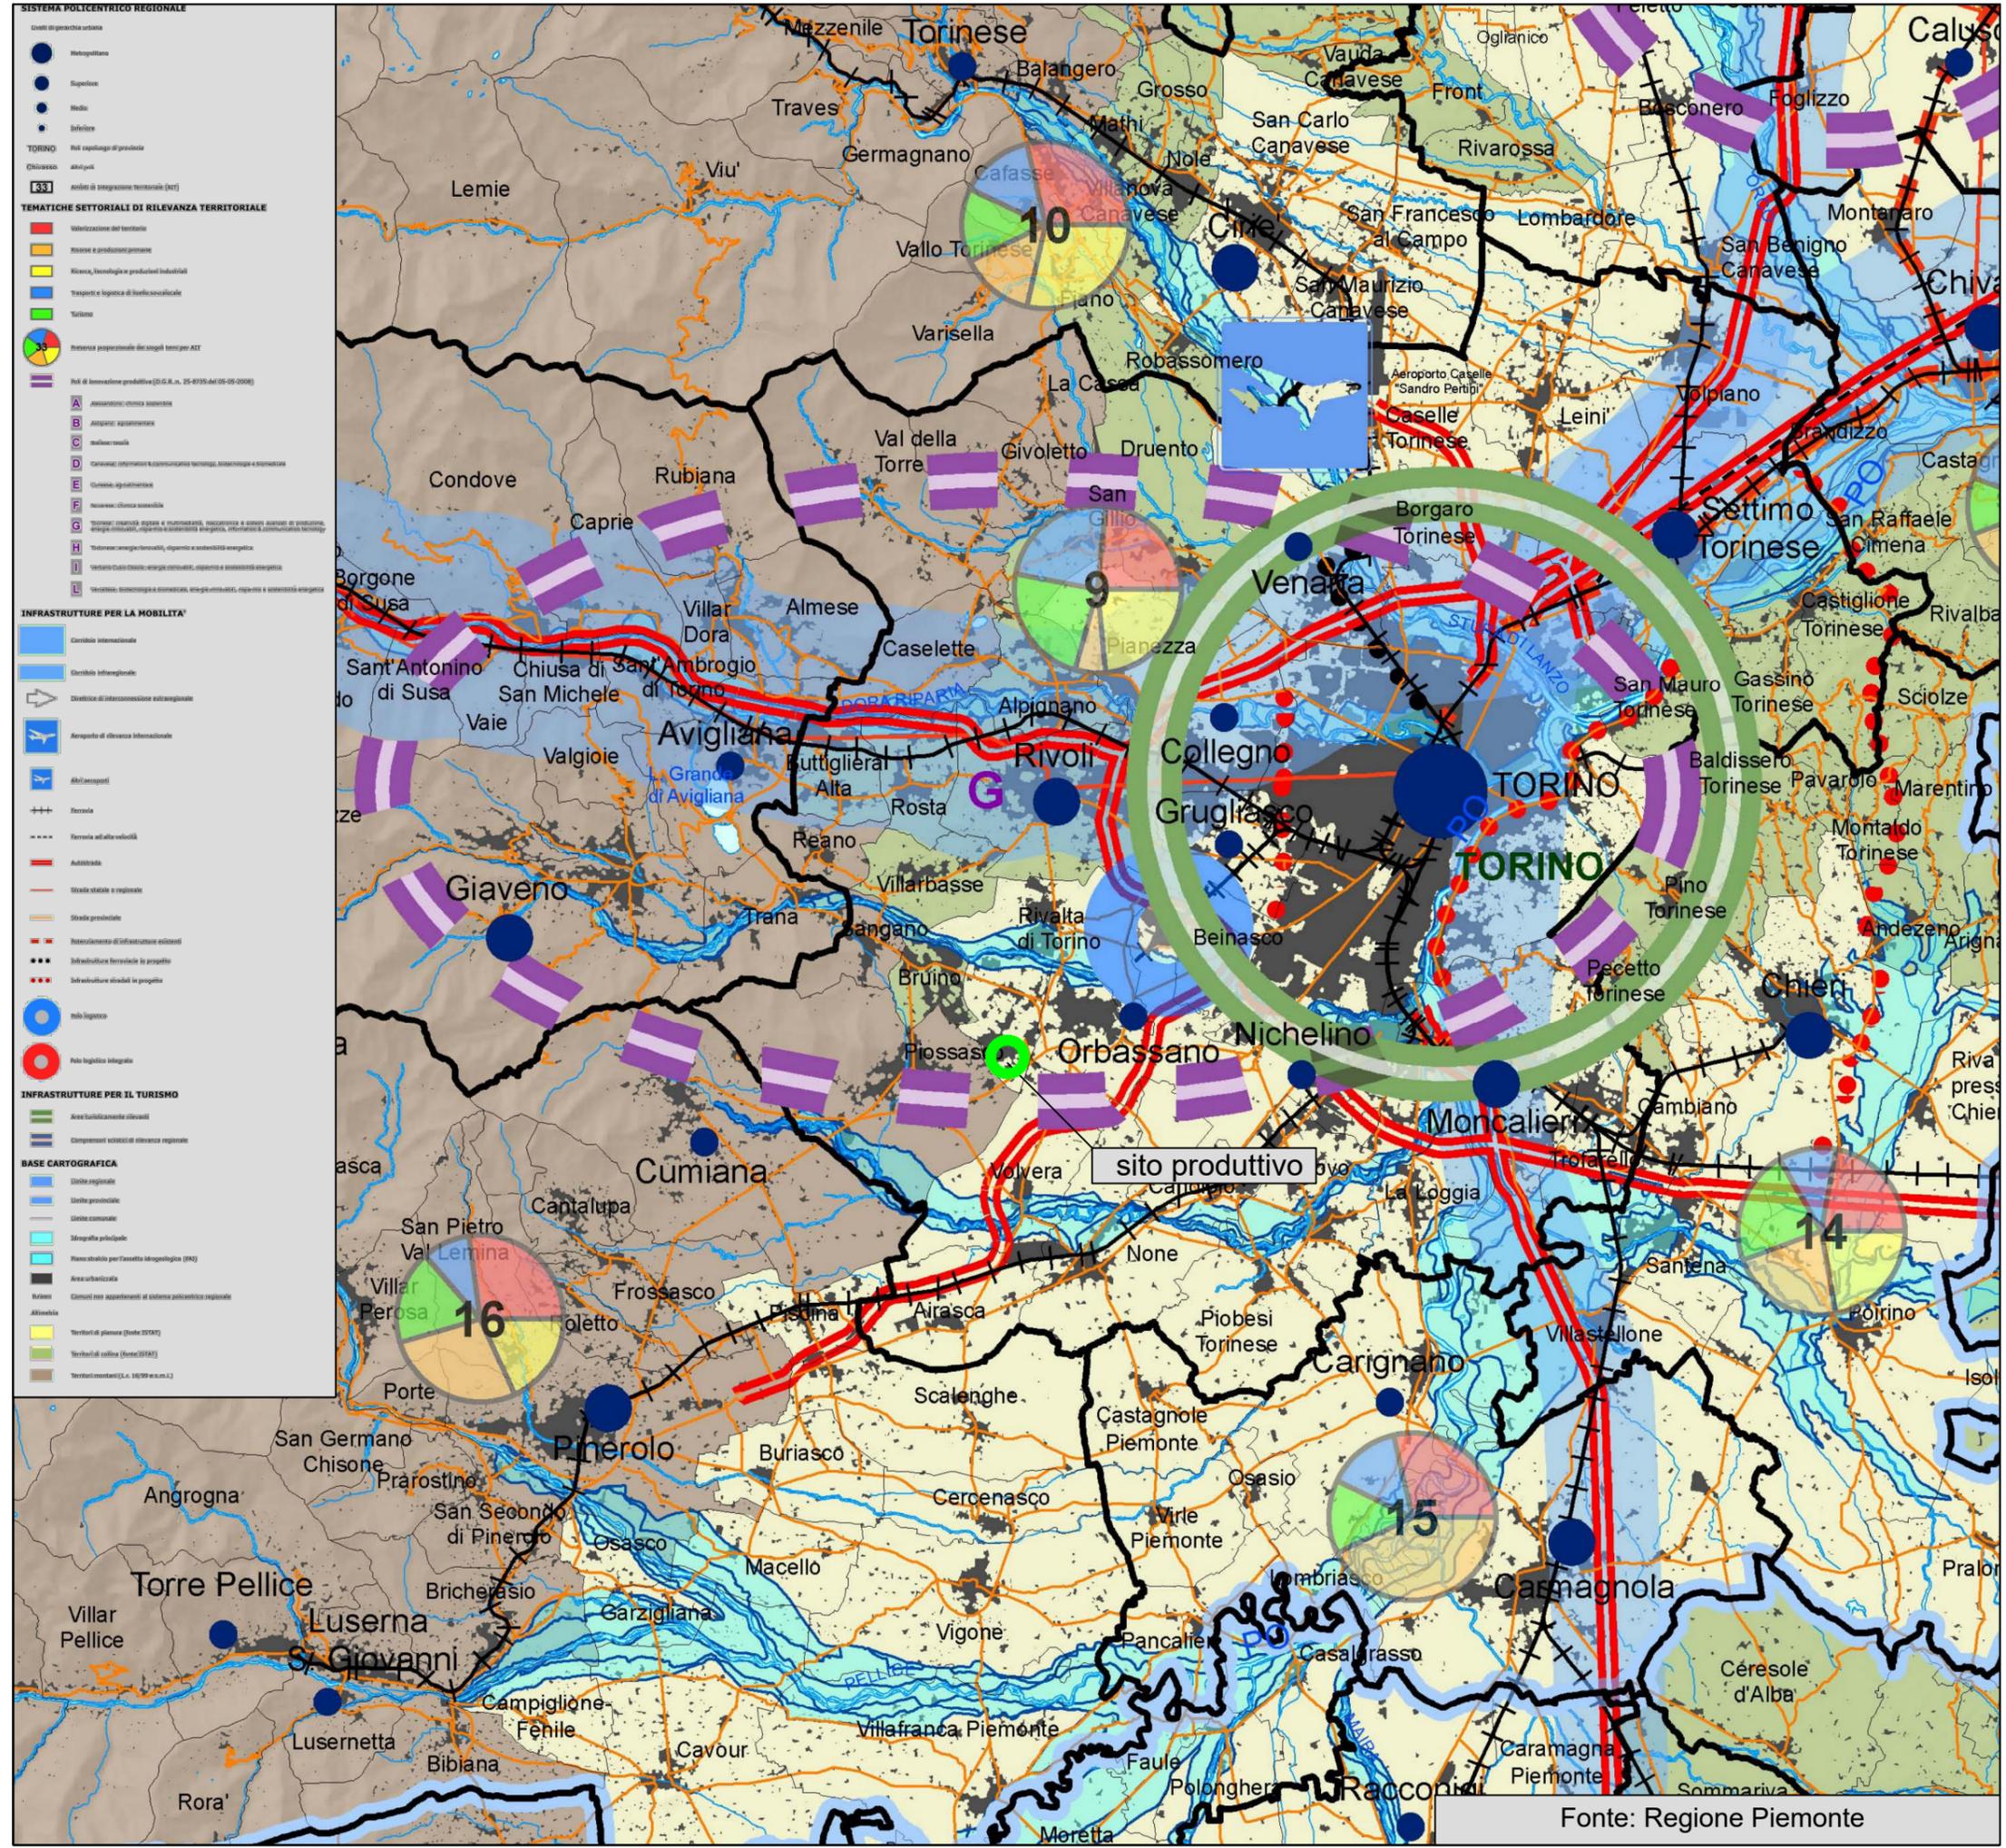

Fonte: Regione Piemonte