


- TRATTO DI CANALE DA DRAGARE
- REALIZZAZIONE/ADEGUAMENTO BANCHINE
- BANCHINE IN CORSO DI ADEGUAMENTO
- AREE DI DEPOSITO PROVVISORIO MATERIALE DRAGATO
- PIATTAFORMA LOGISTICA SVILUPPATA DA PRIVATI
- PIATTAFORMA LOGISTICA DI INIZIATIVA PUBBLICA

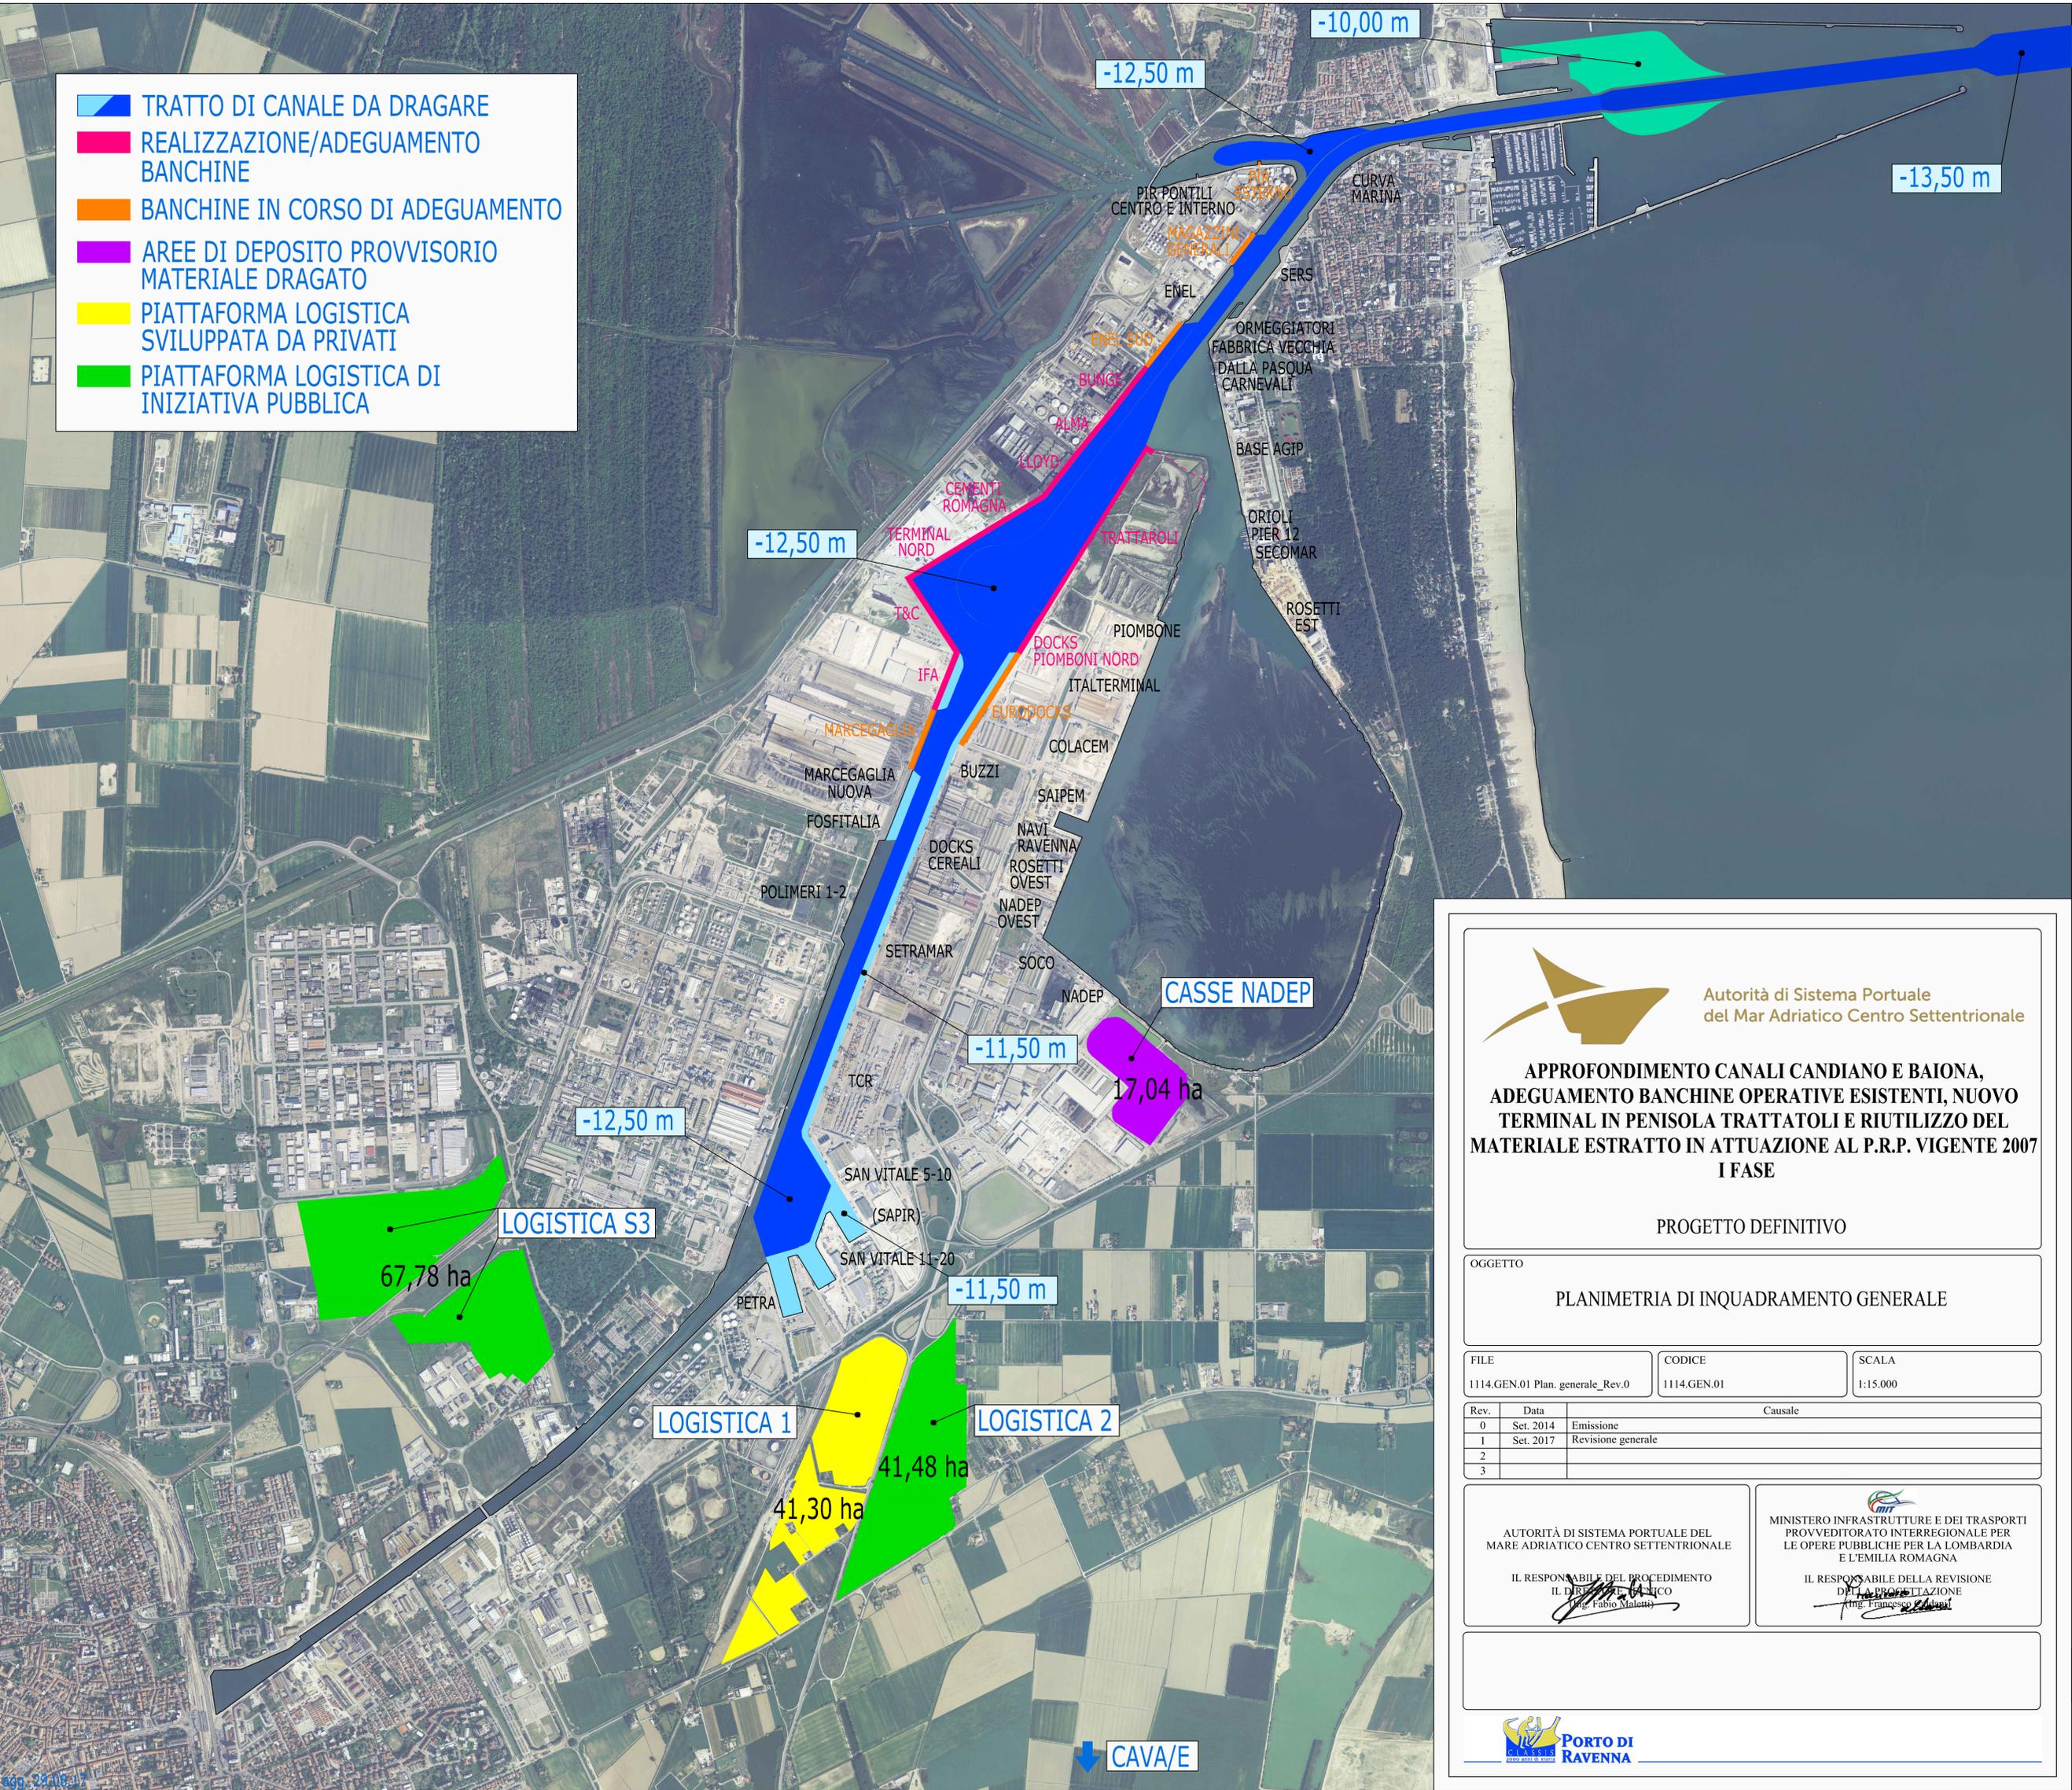

Autorità di Sistema Portuale
del Mar Adriatico Centro Settentrionale

**APPROFONDIMENTO CANALI CANDIANO E BAIONA,
ADEGUAMENTO BANCHINE OPERATIVE ESISTENTI, NUOVO
TERMINAL IN PENISOLA TRATTATOLI E RIUTILIZZO DEL
MATERIALE ESTRATTO IN ATTUAZIONE AL P.R.P. VIGENTE 2007
I FASE**

PROGETTO DEFINITIVO

OGGETTO
PLANIMETRIA DI INQUADRAMENTO GENERALE

FILE	CODICE	SCALA
1114.GEN.01 Plan. generale_Rev.0	1114.GEN.01	1:15.000

Rev.	Data	Emissione	Causale
0	Set. 2014	Emissione	
1	Set. 2017	Revisione generale	
2			
3			

AUTORITÀ DI SISTEMA PORTUALE DEL
MARE ADRIATICO CENTRO SETTENTRIONALE

IL RESPONSABILE DEL PROCEDIMENTO
IL DIRETTORE TECNICO
(Ing. Fabio Malzani)

MINISTERO INFRASTRUTTURE E DEI TRASPORTI
PROVVEDITORATO INTERREGIONALE PER
LE OPERE PUBBLICHE PER LA LOMBARDIA
E L'EMILIA ROMAGNA

IL RESPONSABILE DELLA REVISIONE
DIP. REGIONALE
(Ing. Francesco Malzani)



PORTO DI
RAVENNA