


**SVILUPPO FASI DI CANTIERIZZAZIONE BANCHINE**

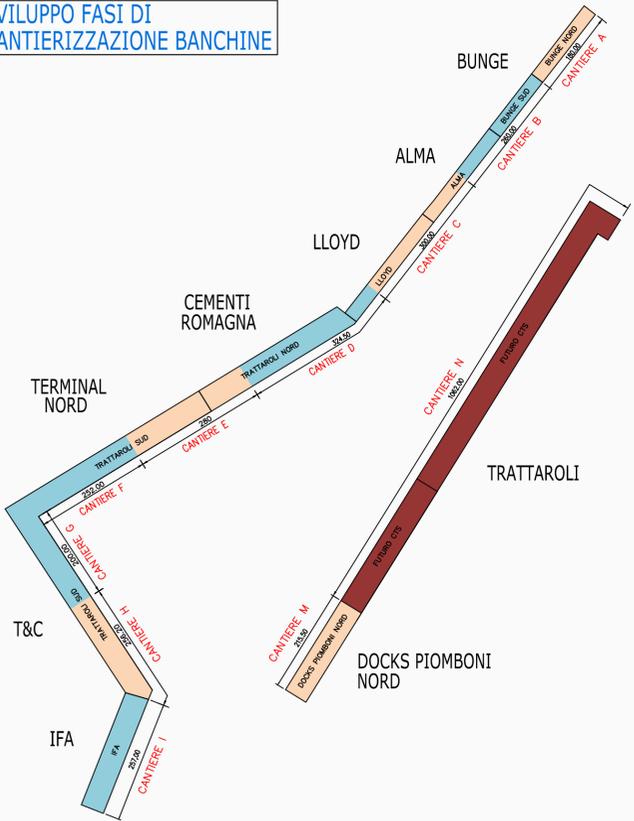


**PORTO CORSINI**



**CRONOPROGRAMMA FASI DI CANTIERIZZAZIONE**

CANTIERIZZAZIONI	DURATA (mesi)	STEP 1 (22,5 mesi)		STEP 2 (25,5 mesi)	
		ANNO 1	ANNO 2	ANNO 3	ANNO 4
MOBILIZZAZIONE	1,5				
Cantiere A (BUNGE NORD - L= 180 m)	21				
Cantiere C (ALMA PETROLI parziale e LLOYD RA parziale - L= 300 m)	21				
Cantiere B (BUNGE SUD e ALMA PETROLI parziale - L= 260 m)	24				
Cantiere D (TRATTAROLI NORD e LLOYD RA parziale - L= 324,50 m)	21				
Cantiere E (TRATTAROLI NORD parziale e TRATTAROLI SUD parziale - L= 280 m)	24				
Cantiere F (TRATTAROLI SUD parziale - L= 252 m)	12				
Cantiere G (TRATTAROLI SUD parziale - L= 200 m)	45				
Cantiere I (IFA - L= 257 m)	1,5				
Cantiere L (PORTO CORSINI EST - L= 155 m)	6				
Cantiere M (DOCKS PIOMBONI NORD - L= 215,50 m)	12				
Cantiere N (FUTURO TERMINAL CONTAINER - L= 1062 m)	48				
SMOBILIZZAZIONE	1,5				
		banchine ml. 1700		banchine ml. 1942	

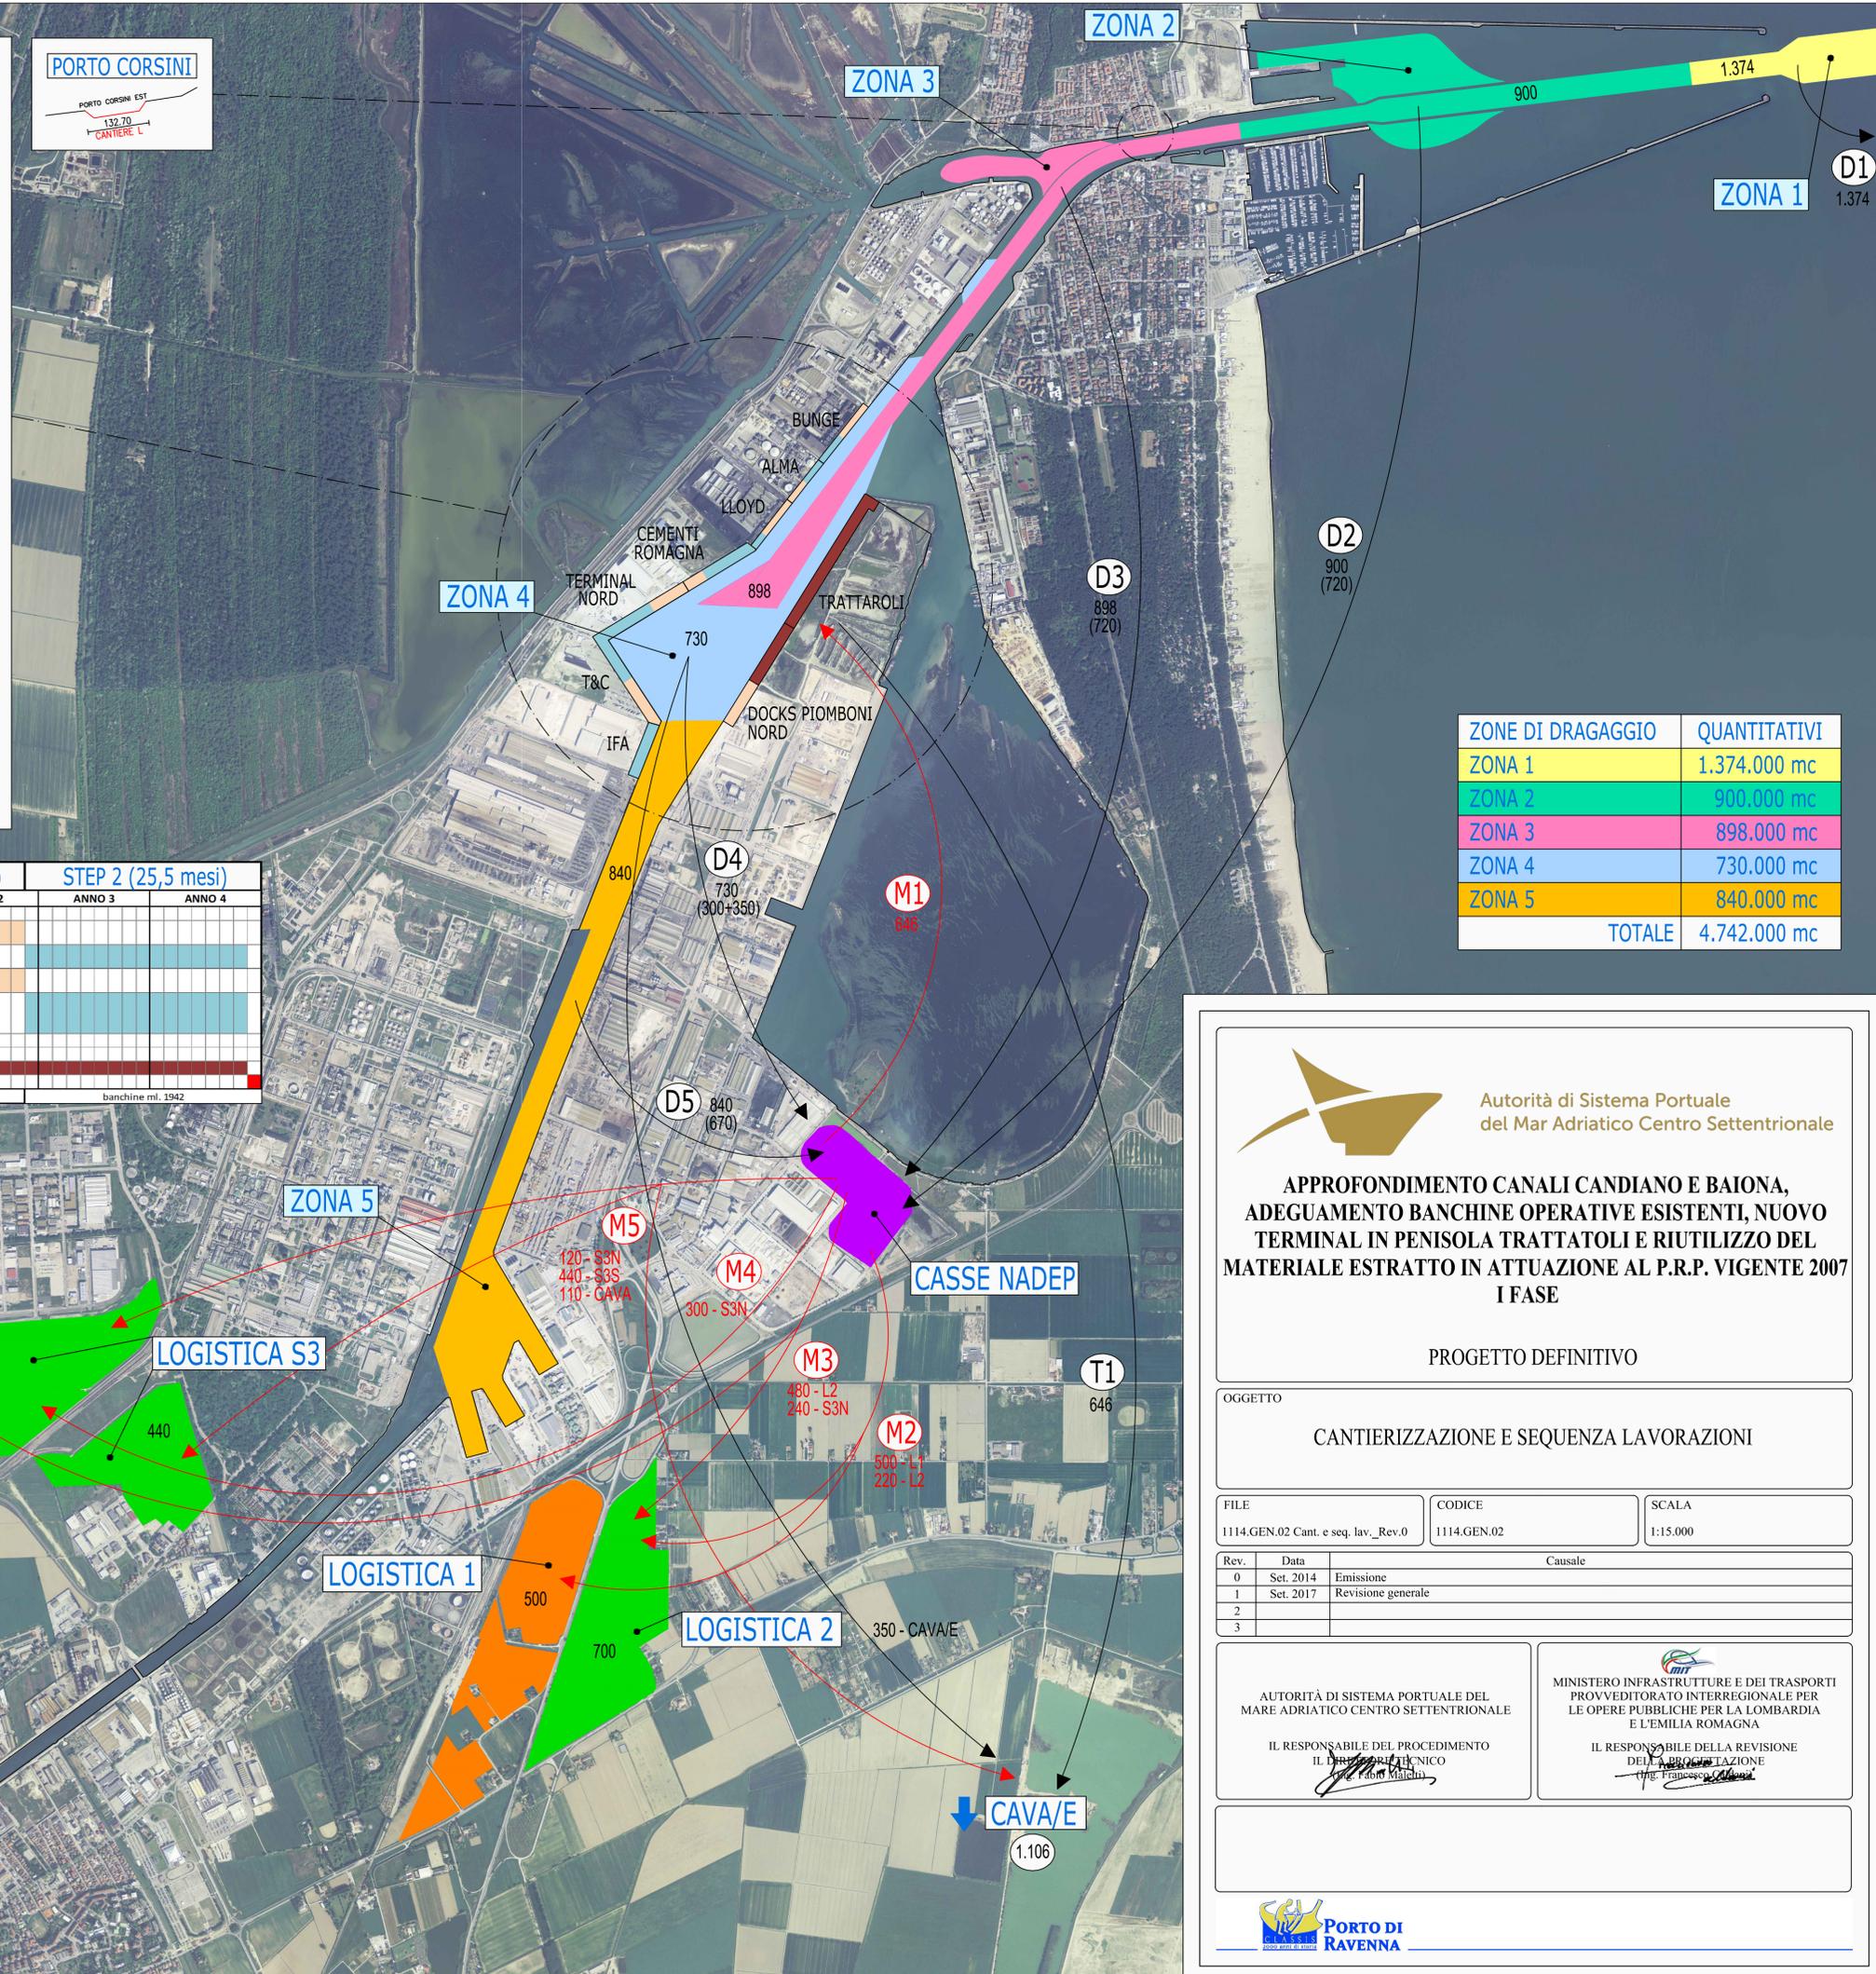

ZONE DI DRAGAGGIO	QUANTITATIVI
ZONA 1	1.374.000 mc
ZONA 2	900.000 mc
ZONA 3	898.000 mc
ZONA 4	730.000 mc
ZONA 5	840.000 mc
<b>TOTALE</b>	<b>4.742.000 mc</b>

Autorità di Sistema Portuale del Mar Adriatico Centro Settentrionale

**APPROFONDIMENTO CANALI CANDIANO E BAIONA, ADEGUAMENTO BANCHINE OPERATIVE ESISTENTI, NUOVO TERMINAL IN PENISOLA TRATTATOLI E RIUTILIZZO DEL MATERIALE ESTRATTO IN ATTUAZIONE AL P.R.P. VIGENTE 2007 I FASE**

PROGETTO DEFINITIVO

OGGETTO  
CANTIERIZZAZIONE E SEQUENZA LAVORAZIONI

FILE 1114.GEN.02 Cant. e seq. lav. Rev.0	CODICE 1114.GEN.02	SCALA 1:15.000
---	-----------------------	-------------------

Rev.	Data	Emissione	Causale
0	Set. 2014		
1	Set. 2017	Revisione generale	
2			
3			

AUTORITÀ DI SISTEMA PORTUALE DEL MARE ADRIATICO CENTRO SETTENTRIONALE  
IL RESPONSABILE DEL PROCEDIMENTO  
IL DIRETTORE TECNICO

MINISTERO INFRASTRUTTURE E DEI TRASPORTI  
PROVVEDITORATO INTERREGIONALE PER LE OPERE PUBBLICHE PER LA LOMBARDIA E L'EMILIA ROMAGNA  
IL RESPONSABILE DELLA REVISIONE DEL PROGETTO