


AREA DI DESTINAZIONE MATERIALE DI SCAVO - "SITO 2"
 SCALA 1:200.000

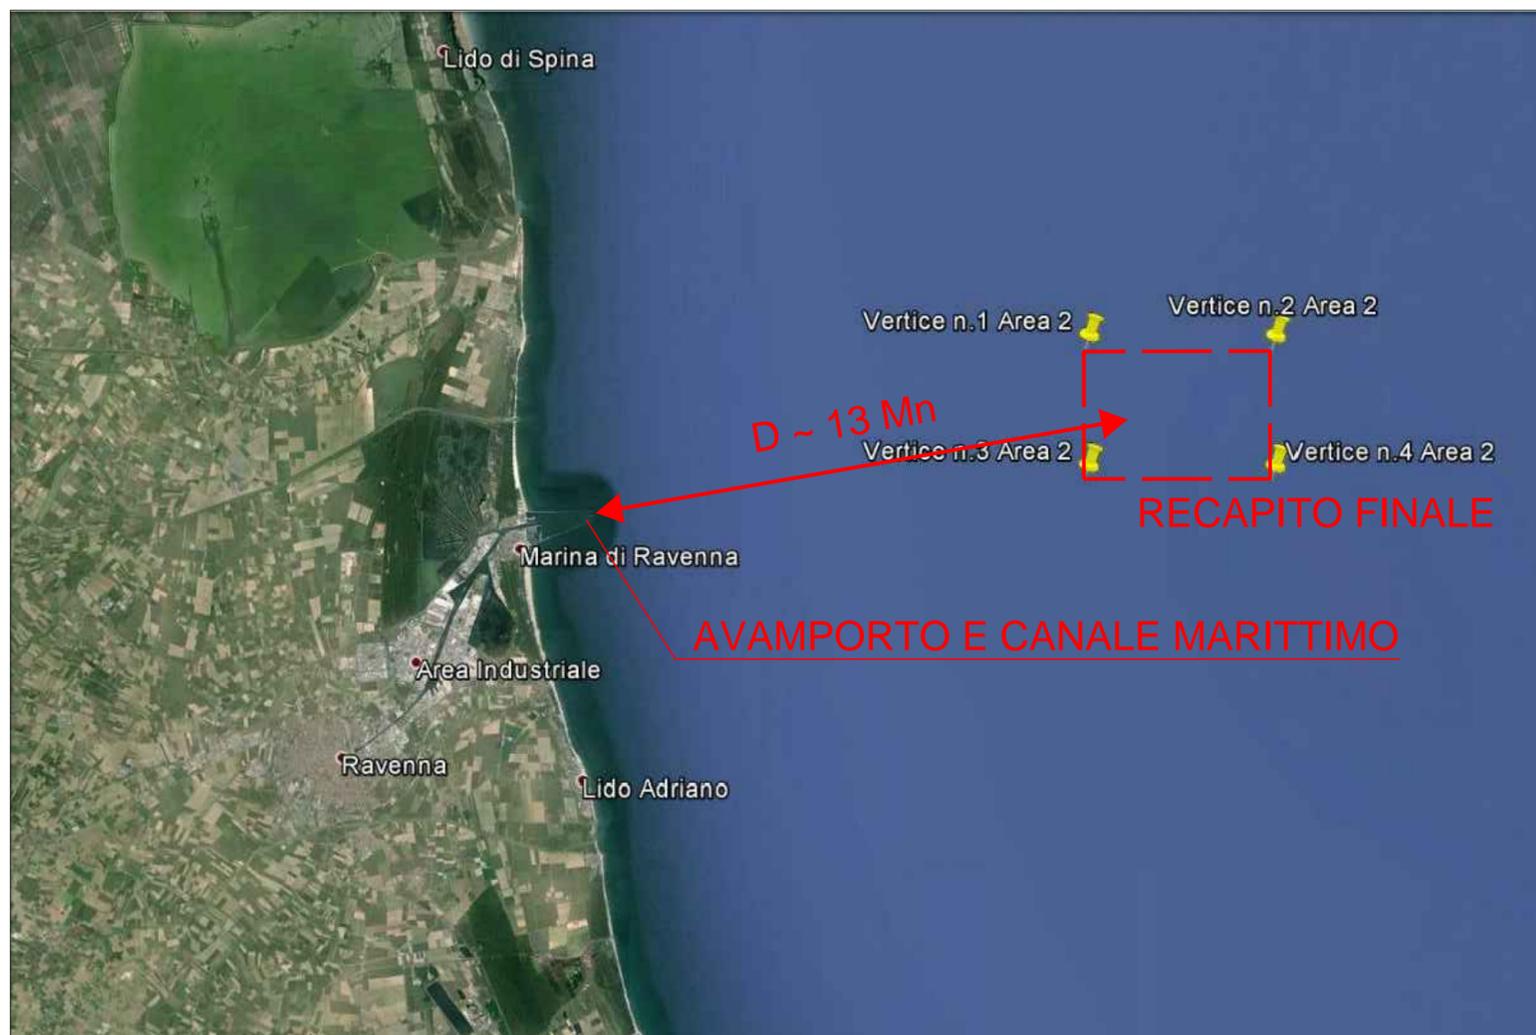

COORDINATE SITO 2

Vertice n.1: Lat. 44° 33' 00" N - Long. 12° 32' 00" E
 Vertice n.2: Lat. 44° 33' 00" N - Long. 12° 37' 00" E
 Vertice n.3: Lat. 44° 30' 30" N - Long. 12° 32' 00" E
 Vertice n.4: Lat. 44° 30' 30" N - Long. 12° 37' 00" E

NB: Le coordinate sono riportate nel sistema di riferimento WGS84



Autorità di Sistema Portuale
 del Mar Adriatico Centro Settentrionale

APPROFONDIMENTO CANALI CANDIANO E BAIONA,
 ADEGUAMENTO BANCHINE OPERATIVE ESISTENTI, NUOVO
 TERMINAL IN PENISOLA TRATTATOLI E RIUTILIZZO DEL
 MATERIALE ESTRATTO IN ATTUAZIONE AL P.R.P. VIGENTE 2007
 I FASE

PROGETTO DEFINITIVO

OGGETTO

ZONA DI DESTINAZIONE "SITO 2":
 PER IMMISSIONE IN MARE

FILE

1114.SED.05 ImmMare

CODICE

1114.SED.05

SCALA

1:200.000

Rev.	Data	Causale
0	Set. 2014	Emissione
1	Set. 2017	Revisione generale
2		
3		

AUTORITÀ DI SISTEMA PORTUALE DEL
 MARE ADRIATICO CENTRO SETTENTRIONALE

IL RESPONSABILE DEL PROCEDIMENTO
 IL DIRETTORE TECNICO
 (Ing. Fabio Maletti)

MIT
 MINISTERO INFRASTRUTTURE E DEI TRASPORTI
 PROVVEDITORATO INTERREGIONALE PER
 LE OPERE PUBBLICHE PER LA LOMBARDIA
 E L'EMILIA ROMAGNA

IL RESPONSABILE DELLA REVISIONE
 DELLA PROGETTAZIONE
 (Ing. Francesco Caldani)