




PTCP CARTA FORESTALE REGIONALE - TAVOLA COMPARATIVA 1:50.000

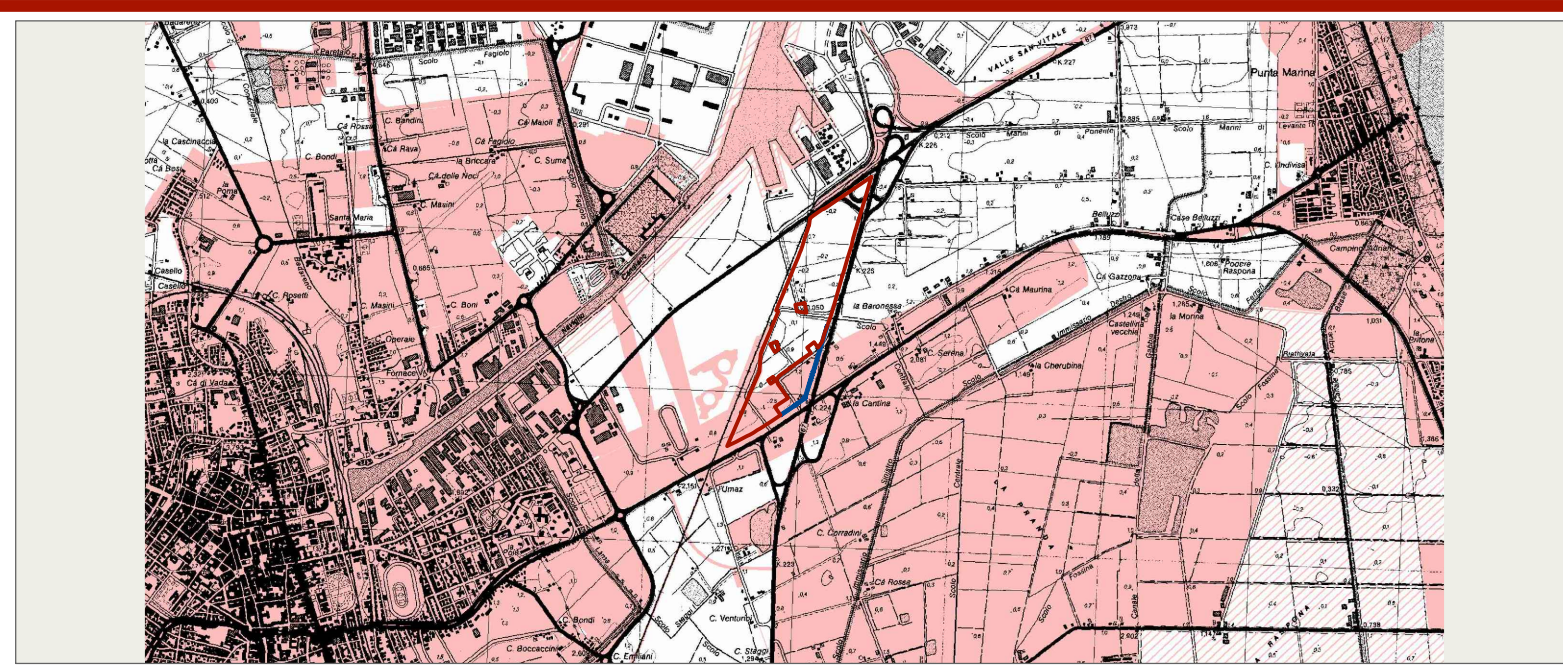


PTCP ZONE NON IDONEE ALLA LOCALIZZAZIONE DI IMPIANTI DI SMALTIMENTO E RECUPERO DI RIFIUTI URBANI, SPECIALI E SPECIALI PERICOLOSI TAV. 4.9 1:50.000

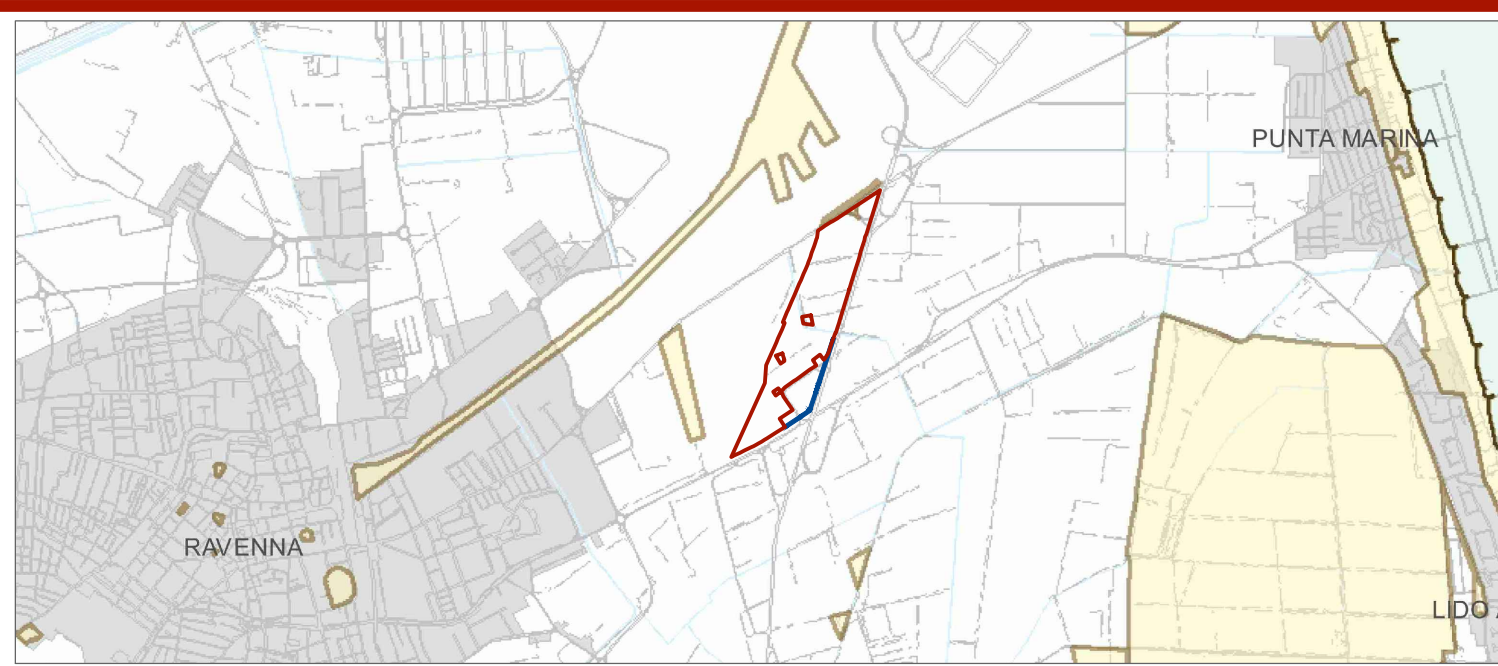


AREE SOGGETTE A VINCOLO ED AUTORIZZAZIONE PAESAGGISTICA AI SENSI DELL'ART. 146 DEL DLGS 42/2004 TAV. 9 1:50.000

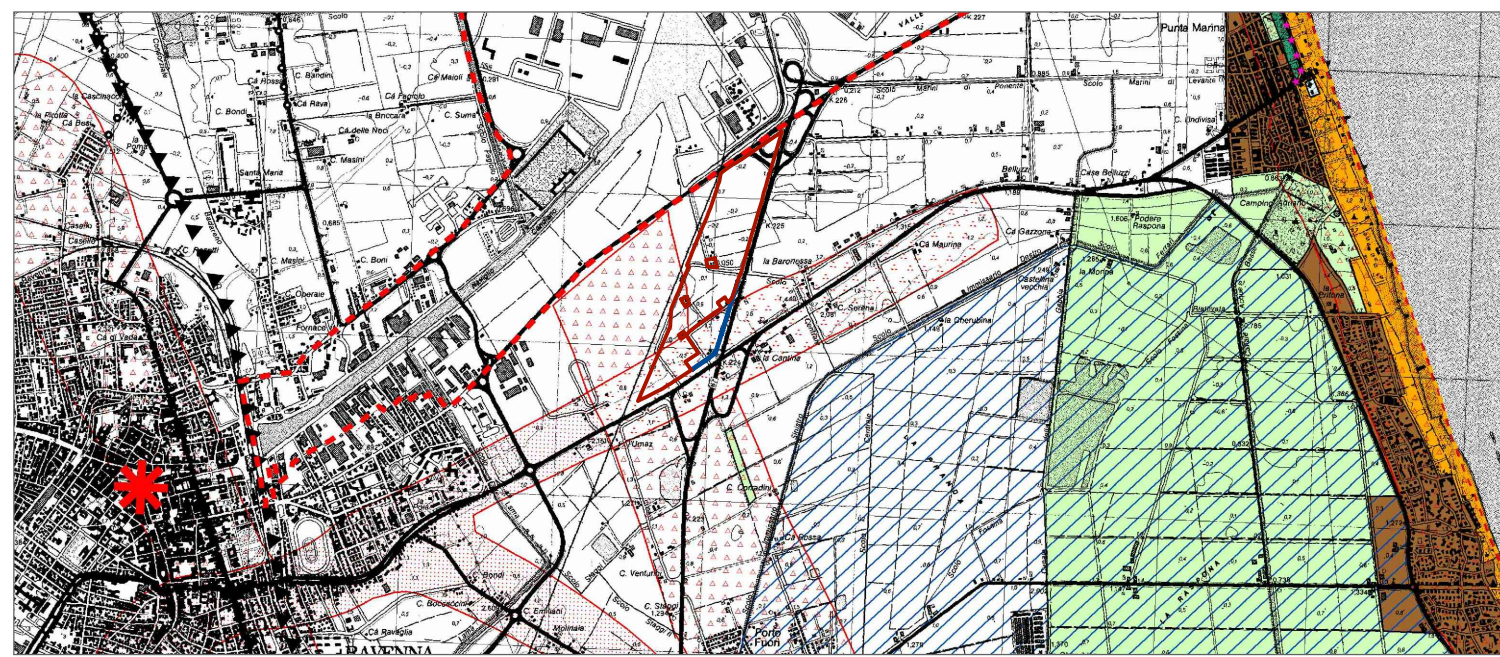


PTCP TUTELA DEI SISTEMI AMBIENTALI E DELLE RISORSE NATURALI E STORICO CULTURALI TAVOLA 2.9 1:50.000

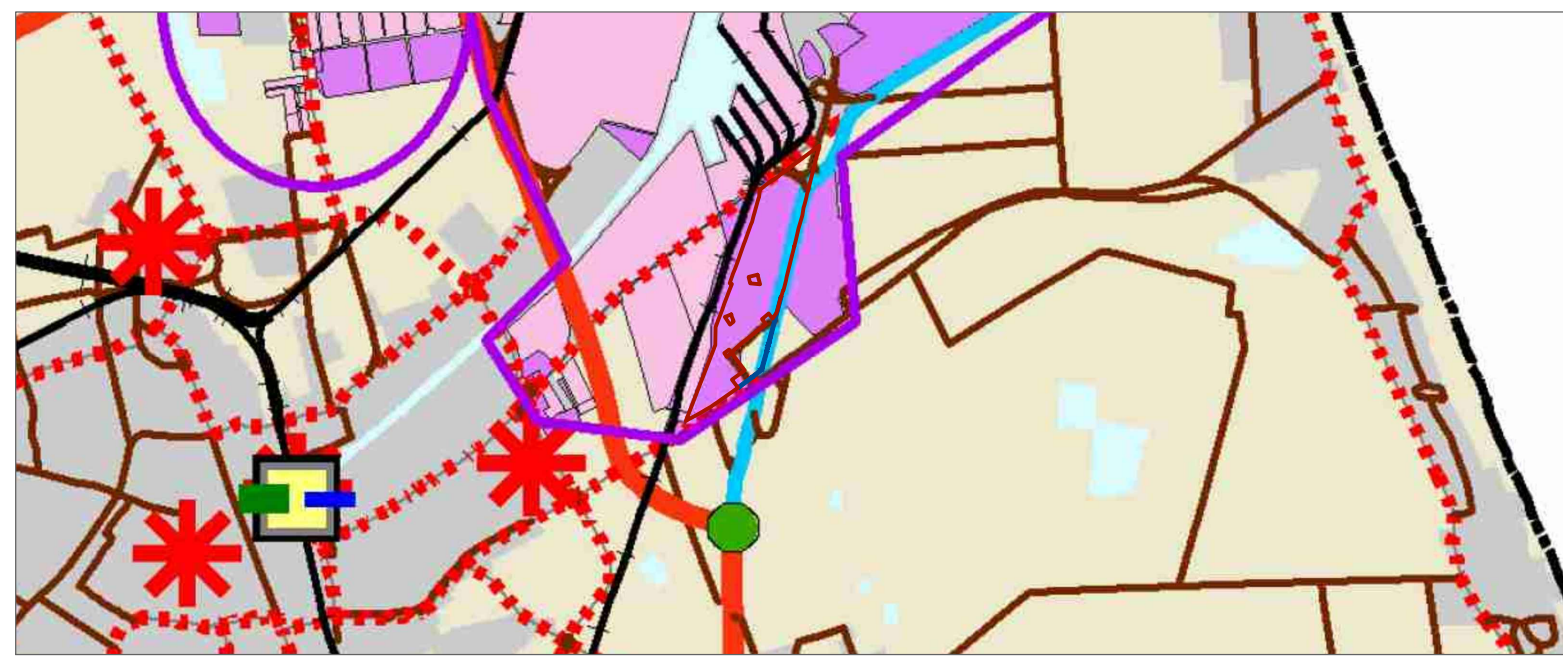


PTCP ASSETTO STRATEGICO DELLA MOBILITA', POI FUNZIONALI, AMBITI PRODUTTIVI DI RILIEVO SOVRACOMUNALE, ARTICOLAZIONE DEL TERRITORIO RURALE TAV. 5 1:50.000

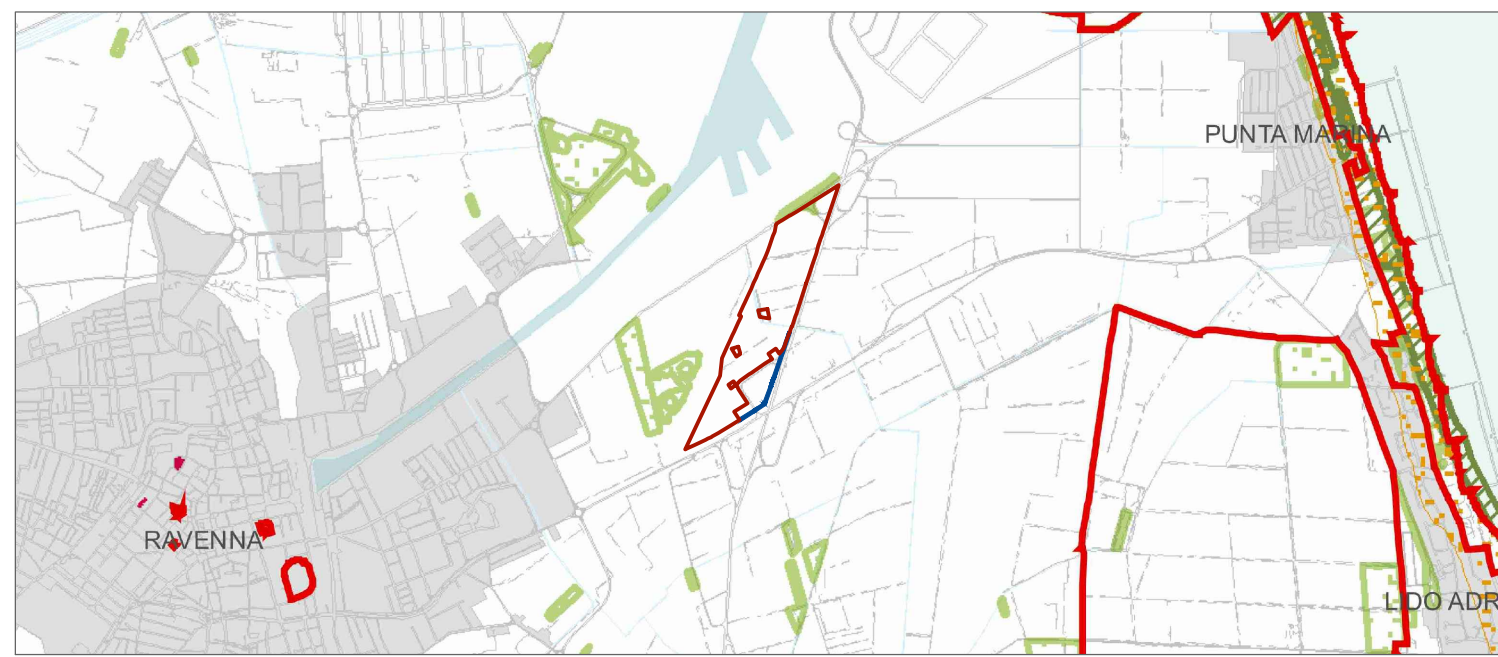


VINCOLI PAESAGGISTICI VIGENTI AI SENSI DEL CODICE DEI BENI CULTURALI E DEL PAESAGGIO ART. 136 E ART. 142 TAV. 10.1 1:50.000

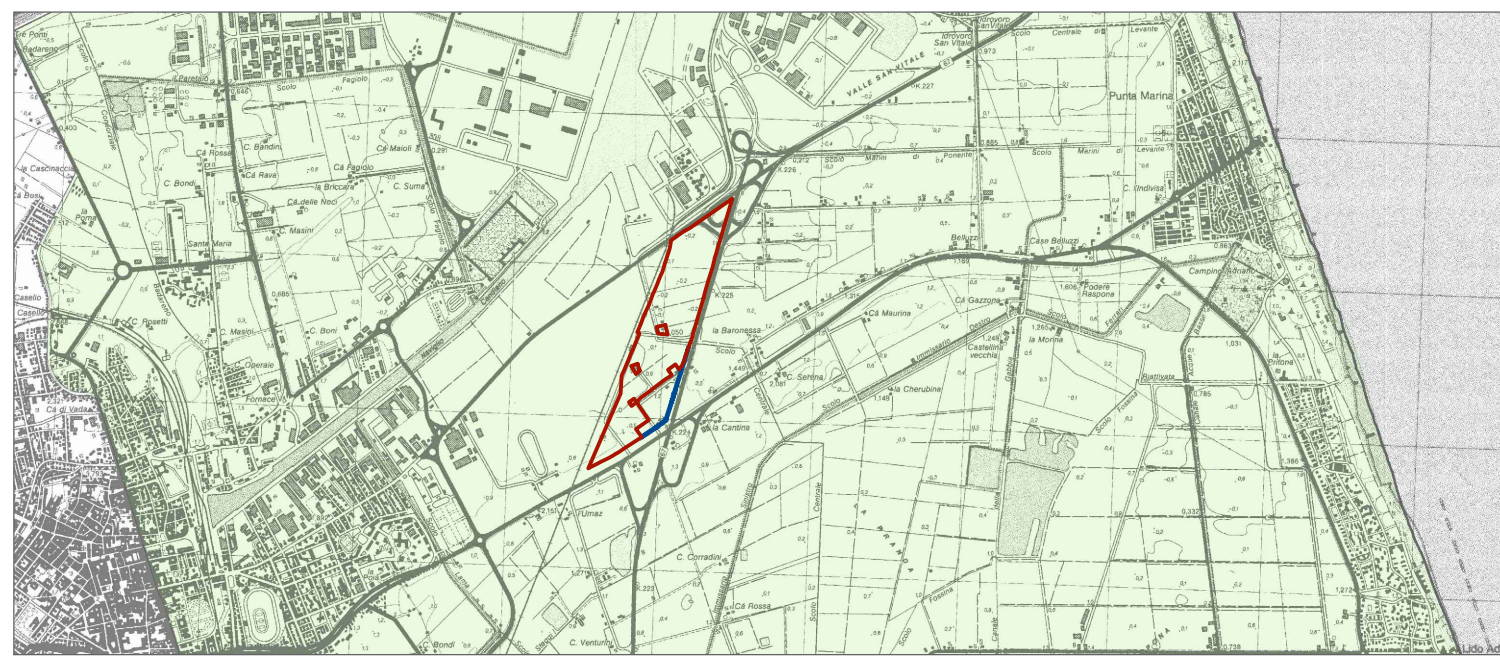

PTCP CARTA DELLA TUTELA DELLE RISORSE IDRICHE SUPERFICIALI E SOTTERRANEE TAVOLA 3.9 1:50.000

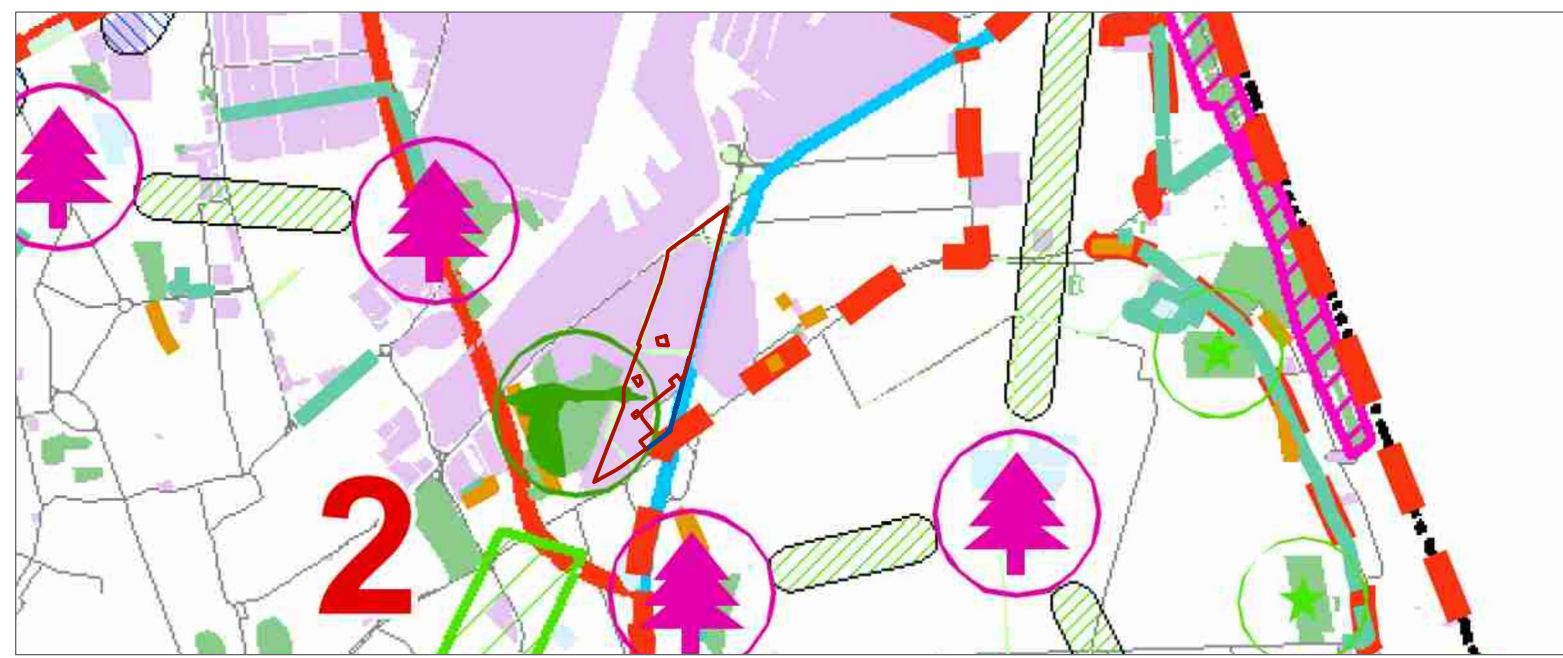

PTCP PROGETTO RETI ECOLOGICHE IN PROVINCIA DI RAVENNA TAVOLA 6 1:50.000

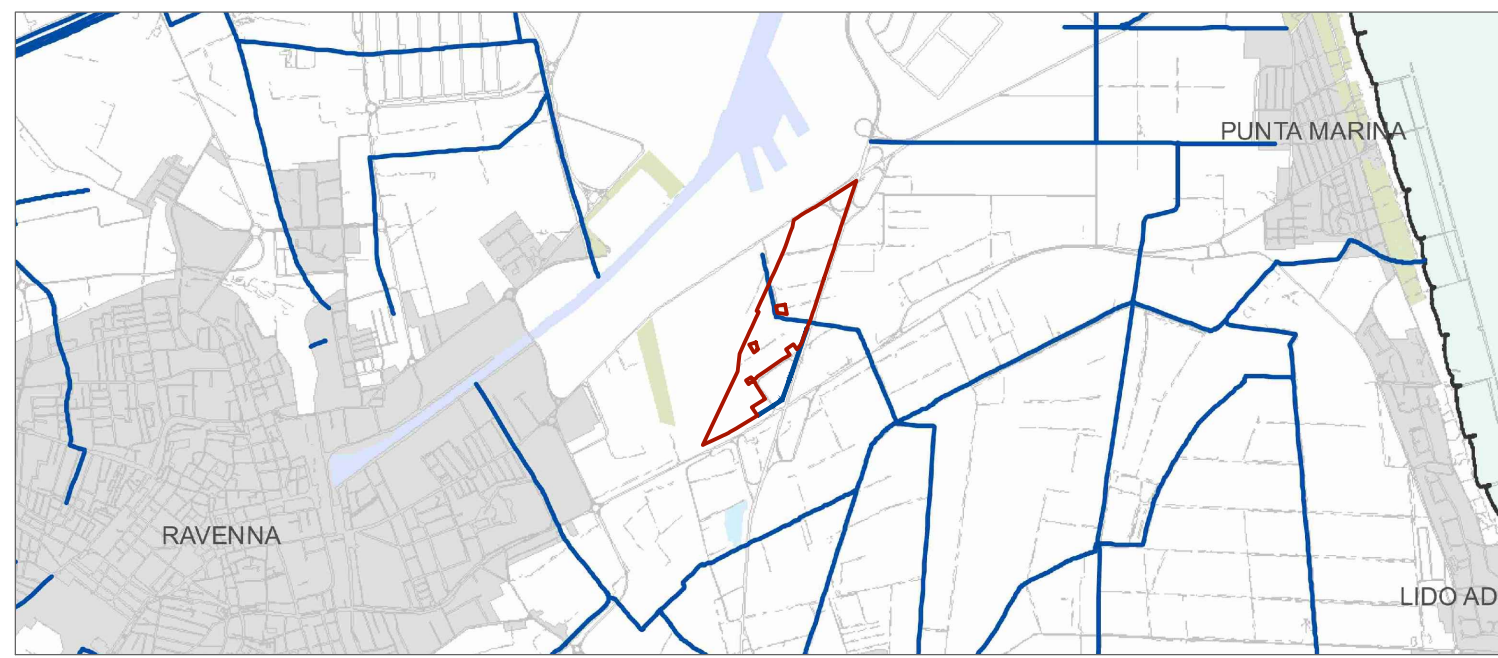

CANALI RETE SCOLANTI - CONSORZIO DI BONIFICA TAVOLA 10.5 1:50.000

TAVOLA COMPARATIVA CARTA FORESTALE REGIONALE

AREE FORESTALI SOVRAPPOSTE/CONFERMATE

TAVOLA 2.9 TUTELA DEI SISTEMI AMBIENTALI E DELLE RISORSE NATURALI E STORICO CULTURALI

PALEODOSSII FLUVIALI PARTICOLARMENTE PRONUNCIATI

SISTEMI DUNOSI COSTIERI DI RILEVANZA STORICO DOCUMENTALE PAESISTICA

PERIMETRO P.R. DEL PORTO

TAVOLA 3.9 CARTA DELLA TUTELA DELLE RISORSE IDRICHE SUPERFICIALI E SOTTERRANEE

ZONE DI PROTEZIONE DELLE ACQUE SOTTERRANEE COSTIERE

TAVOLA 4.9 ZONE NON IDONEE ALLA LOCALIZZAZIONE DI IMPIANTI DI SMALTIMENTO E RECUPERO DI RIFIUTI URBANI, SPECIALI E SPECIALI PERICOLOSI

AREE NON IDONEE ALLA LOCALIZZAZIONE DI IMPIANTI DI SMALTIMENTO E RECUPERO DI RIFIUTI URBANI, SPECIALI E SPECIALI PERICOLOSI

TAVOLA 5 ASSETTO STRATEGICO DELLA MOBILITA', POI FUNZIONALI, AMBITI PRODUTTIVI DI RILIEVO SOVRACOMUNALE, ARTICOLAZIONE DEL TERRITORIO RURALE

ZONE IN COMPLETAMENTO O ESPANSIONE

PRINCIPALI STRADE DI PENETRAZIONE E DISTRIBUZIONE URBANA

RETE STRADALE MINORE

TAVOLA 6 PROGETTO RETI ECOLOGICHE

ECOSISTEMI NATURALI O SEMINATURALI - ECOSISTEMI PRATIVI

RETE ECOLOGICA DI PRIMO LIVELLO ESISTENTE - AMBITI ENTRO CUI POTENZIARE O RIQUALIFICARE GANGU DELLA RETE ECOLOGICA

ELEMENTI ANTROPICI E PUNTI DI CONFLITTO - AMBITI SPECIALIZZATI PER ATTIVITA' PRODUTTIVE

LEGENDA ALTRI VINCOLI SOVRAORDINATI EVIDENZIATI NEL RUE DEL COMUNE DI RAVENNA ADOTTATO CON DELIBERA DEL C.C. N. 103054/79 del 21/07/2015

TAVOLA 9 AREE SOGGETTE A VINCOLO ED AUTORIZZAZIONE PAESAGGISTICA AI SENSI DELL'ART. 146 DEL DLGS 42/2004

AREE SOGGETTE A VINCOLO PAESAGGISTICO - AI SENSI DELL'ART. 146 DEL DLGS 42/2004

TAVOLA 10.1 VINCOLI PAESAGGISTICI VIGENTI AI SENSI DEL CODICE DEI BENI CULTURALI E DEL PAESAGGIO ART. 136 E ART. 142

TERRITORI COPERTI DA BOSCHI E FORESTE - AI SENSI DEL D.Lgs. 42/2004 art.142 Lett. g

TAVOLA 10.5 CANALI RETE SCOLANTI - CONSORZI DI BONIFICA

CONSORZIO DI BONIFICA DELLA ROMAGNA - CANALI RETE SCOLANTE

PERIMETRO DI PUA

PERIMETRO DI COMPARTO



VISTA SATELLITARE 1:15.000

**Autorità di Sistema Portuale del Mar Adriatico Centro Settentrionale**

**APPROFONDIMENTO CANALI CANDIANO E BAIONA, ADEGUAMENTO BANCHINE OPERATIVE ESISTENTI, NUOVO TERMINAL IN PENISOLA TRATTAROLI E RIUTILIZZO DEL MATERIALE ESTRATTO IN ATTUAZIONE AL P.R.P. VIGENTE 2007 I FASE**

**PROGETTO DEFINITIVO**

OGGETTO  
**INQUADRAMENTO URBANISTICO PIANIFICAZIONE PROVINCIALE, ALTRI VINCOLI SOVRAORDINATI, VISTA SATELLITARE**

FILE: 1114.URB.LI.01B.DWG    CODICE: URB.LI.01B    SCALA: 1:10.000

Rev.	Data	Emissione	Causale
0	Set. 2014	Emissione	
1	Set. 2015	Revisione	
2			
3			

IL RESPONSABILE DEL PROCEDIMENTO IL DIRETTORE TECNICO (Ing. Fabio Maletti)

IL RESPONSABILE DELLA REVISIONE DELLA PROGETTAZIONE (Ing. Francesco Caldani)

PROPRIETA' **SAPIR**    PROGETTAZIONE URBANISTICA **sapir engineering**    Ing. Riccardo Arvedi

PROGETTO ARCH. SIMONE MAZZOTTI ARCH. ELENA MINGOZZI ARCH. ENZO DE LEO  
CONSERVATIONE VIALE DELLA LIRICA 49 48124 RAVENNA TEL. 0544 278118  
ANALISI VEGETAZIONALE E STUDIO PAESAGGISTICO STUDIO VERDE S.R.L. VIA ANALISI DEL SITO ARCH. E. RINALDINI  
STUDIO DEL PAESAGGIO PROF. ING. G. SANGIULI STUDIO PAESAGGISTICO ARCH. A. ANGELI ARCH. E. CALDIANI ARCH. L. BRUCCATO

**LUOGHIDELLACITTA'**