

SISTEMA INSEDIATIVO - VINCOLI DI PUA *ogni altra servitù è da verificare con gli atti esistenti


LEGENDA

- AREE PRIVATE PER ATTIVITA' LOGISTICO PRODUTTIVE SF
- AREE PRIVATE PER ATTIVITA' TERZIARIE, SERVIZI SF
- AREE PRIVATE PER VERDE DI MITIGAZIONE E FILTRO (PRESCRITTIVE O INDICATIVE) SF
- AREE PRIVATE PER VERDE DI MITIGAZIONE E FILTRO IN FASCIA DI RISPETTO STRADALE SF
- AREE PUBBLICHE PER VERDE DI STANDARD
- AREE PUBBLICHE PER VERDE DI MITIGAZIONE E FILTRO IN FASCIA DI RISPETTO STRADALE E VIABILITA' ESISTENTE
- AREE PUBBLICHE PER PARCHEGGI DI STANDARD
- AREE PUBBLICHE PER VIABILITA'
- AREE PUBBLICHE PER SCOLO CONSORZIALE
- AREE PRIVATE STRALCIATE CLASSIFICATE DA RUE NELLA COMPONENTE VERDE PRIVATO
- AREE PRIVATE STRALCIATE CLASSIFICATE DA RUE NELLA COMPONENTE USO AGRICOLO SR2 - ZONE DI PIU' RECENTE FORMAZIONE AD ALTA VOCAZIONE PRODUTTIVA AGRICOLA
- ACCESSI PUBBLICI INDICATIVI
- ACCESSI PRIVATI INDICATIVI
- ALLINEAMENTI OBBLIGATORI
- ALTEZZA MASSIMA EDIFICI PER ATTIVITA' LOGISTICO PRODUTTIVE
- ALTEZZA MASSIMA EDIFICI PER ATTIVITA' TERZIARIE, SERVIZI
- PERCORSI CICLOPEDONALI
- PERCORSI CICLABILI IN SEDE STRADALE
- AREE FORESTALI
- PALEODOSSII FLUVIALI PARTICOLARMENTE PRONUNCIATI
- SISTEMI DUNOSI COSTIERI DI RILEVANZA STORICO DOCUMENTALE PAESISTICA
- AREE NON IDONEE ALLA LOCALIZZAZIONE DI IMPIANTI DI SMALTIMENTO E RECUPERO RIFIUTI
- FASCIA DI RISPETTO ALLA VIABILITA'
- FASCIA DI RISPETTO CONSORZIALE
- FASCIA DI RISPETTO FERROVIARIA (ai sensi dell'art.49 D.P.R 753/1980 e secondo nulla osta ente gestore)
- TRACCIATI SERVITU' - OLEODOTTO "ENEL"
- TRACCIATI SERVITU' - METANODOTTO "SNAM"
- TRACCIATI SERVITU' - EX-OLEODOTTO "AGIP"
- PERIMETRO DI COMPARTO
- PERIMETRO DI PUA
- PERIMETRO DI STRALCIO

NON SONO PREVISTI

NON SONO PREVISTI

10,50 M

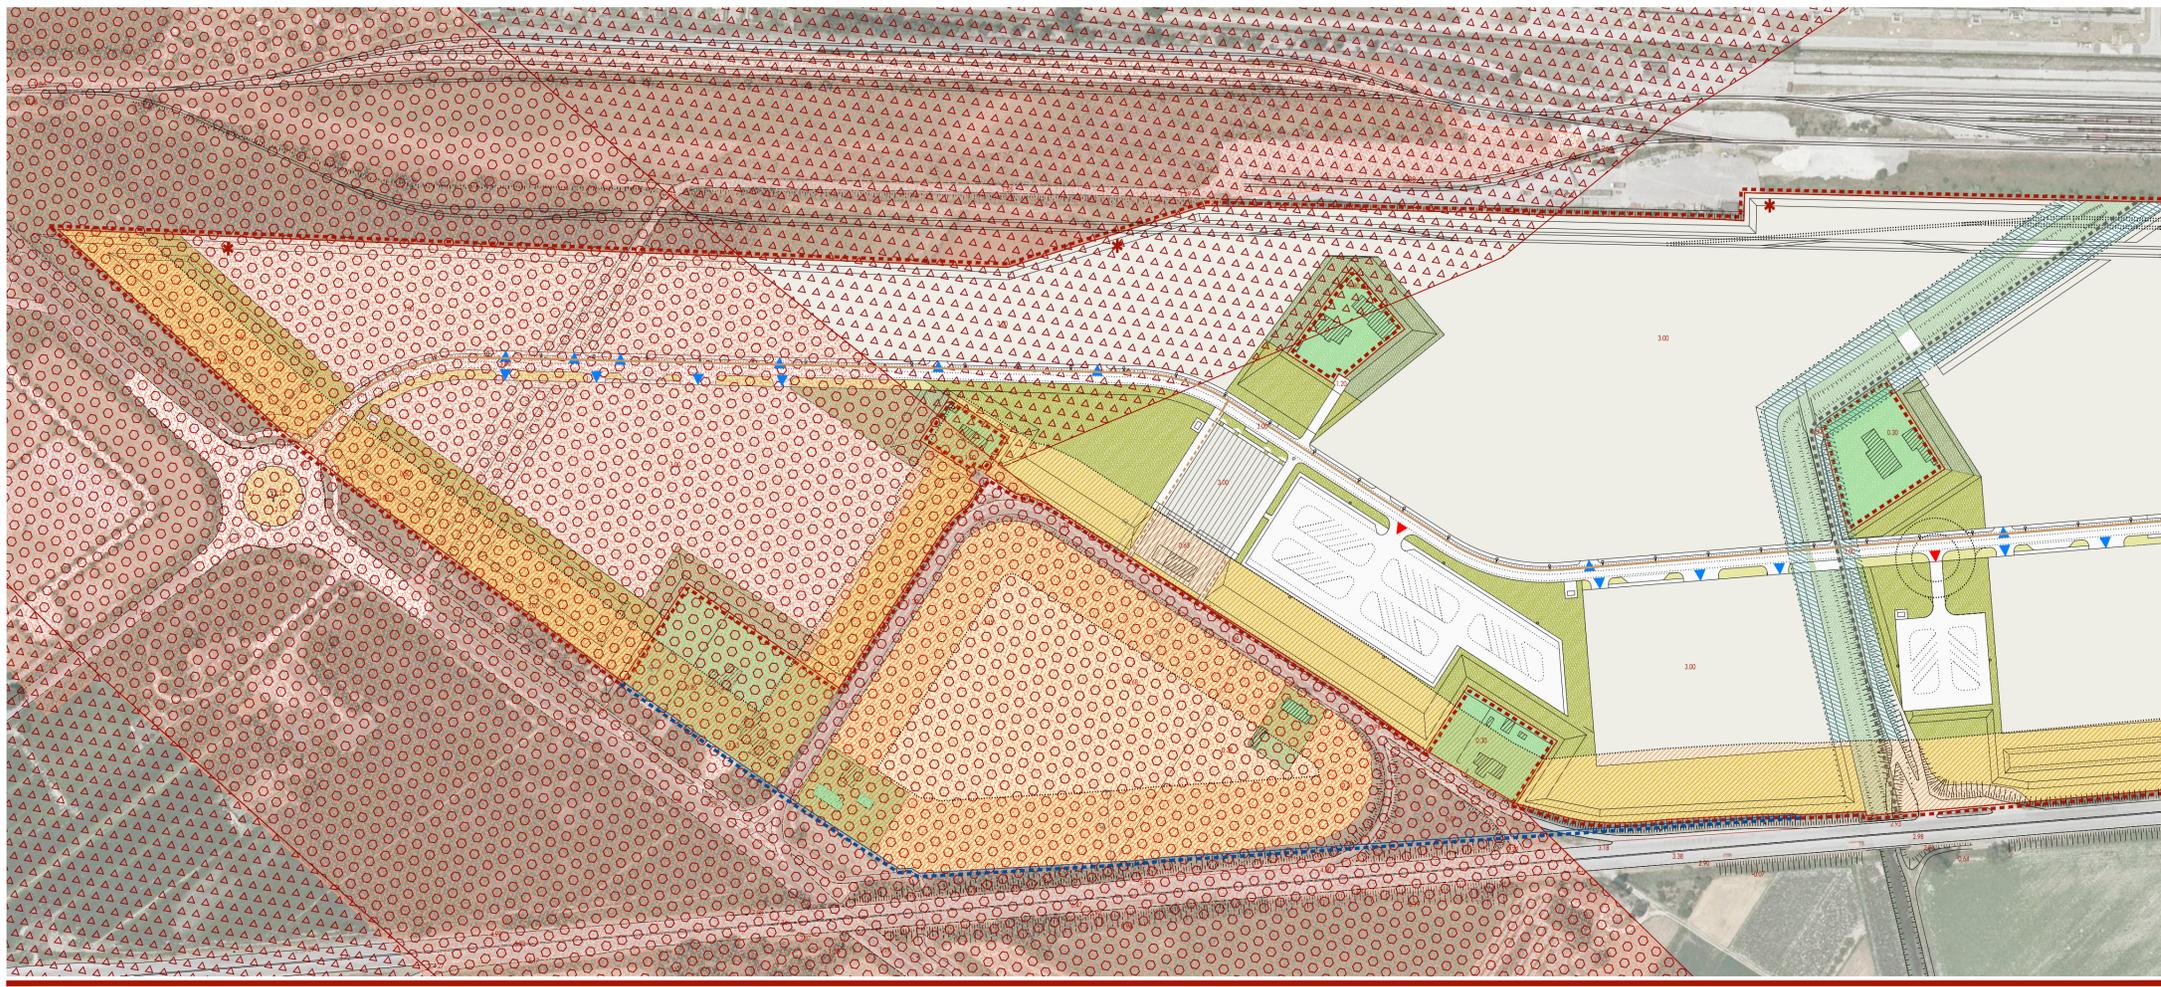



**Autorità di Sistema Portuale
del Mar Adriatico Centro Settentrionale**

**APPROFONDIMENTO CANALI CANDIANO E BAIONA,
ADEGUAMENTO BANCHINE OPERATIVE ESISTENTI, NUOVO
TERMINAL IN PENISOLA TRATTAROLI E RIUTILIZZO DEL
MATERIALE ESTRATTO IN ATTUAZIONE AL P.R.P. VIGENTE 2007
I FASE**

PROGETTO DEFINITIVO

OGGETTO

**SISTEMA INSEDIATIVO
VINCOLI DI PUA**

FILE 1114.URB.L1.04A.DWG	CODICE URB.L1.04A	SCALA 1:2.000
-----------------------------	----------------------	------------------

Rev.	Data	Causale
0	Set. 2014	Emissione
1	Set. 2015	Revisione
2		
3		

AUTORITÀ DI SISTEMA PORTUALE DEL
MARE ADRIATICO CENTRO SETTENTRIONALE

IL RESPONSABILE DEL PROCEDIMENTO
IL DIRETTORE TECNICO
(Ing. Fabio Maletti)

F. Maletti

MINISTERO INFRASTRUTTURE E DEI TRASPORTI
PROVVEDITORATO INTERREGIONALE PER
LE OPERE PUBBLICHE PER LA LOMBARDIA
E L'EMILIA ROMAGNA

IL RESPONSABILE DELLA REVISIONE
DELLA PROGETTAZIONE
(Ing. Francesco Caldani)

F. Caldani

PROPRIETA'

Ing. Riccardo Arvedi

PROGETTAZIONE URBANISTICA

PROGETTO: ARCH. SIMONE RAZZOTTI ARCH. ELENA MINOZZI ARCH. VITO DI STO
ARCHITETTURA E PROGETTAZIONE URBANISTICA - OPERE PUBBLICHE PER LA LOMBARDIA E L'EMILIA ROMAGNA

LUOGHIDELLACITTA'