SCHEMA AGGREGATIVO INDICATIVO 1

SCHEMA AGGREGATIVO INDICATIVO 2

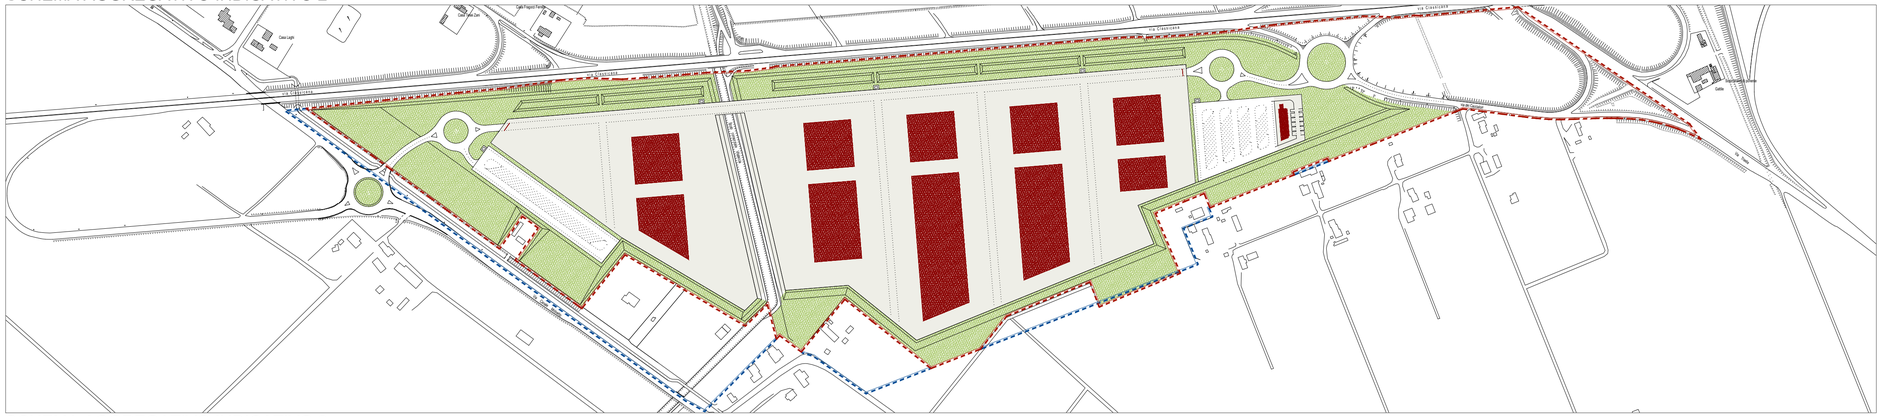

SCHEMA AGGREGATIVO INDICATIVO 3

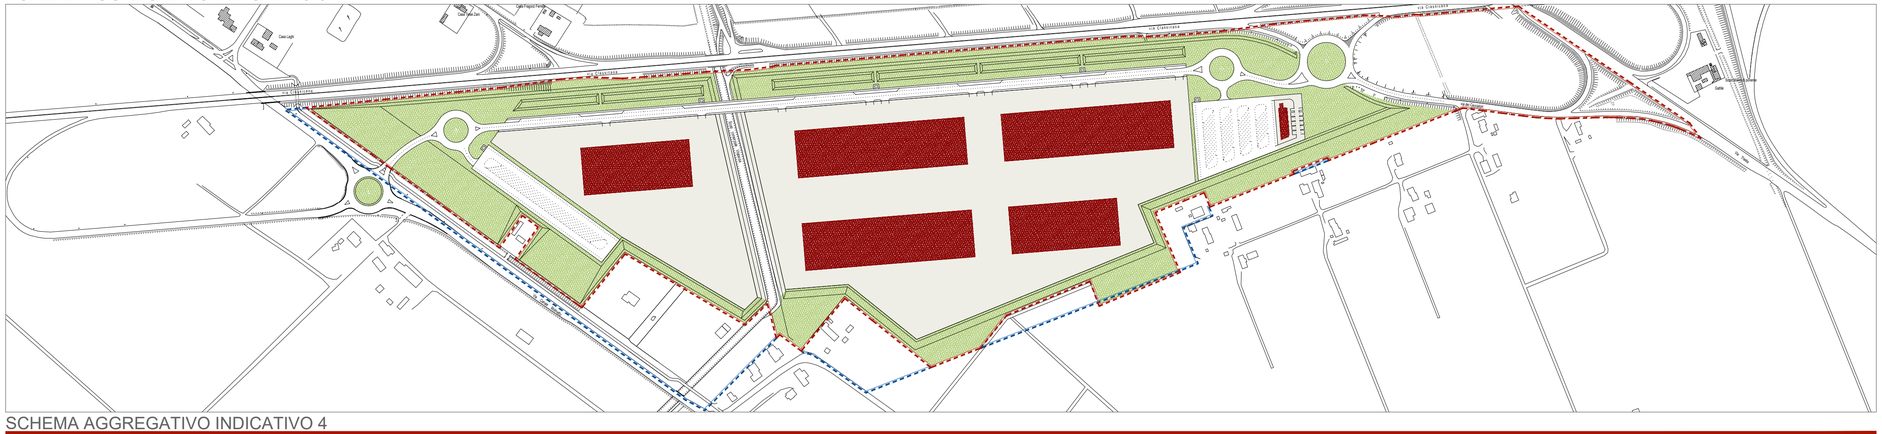

SCHEMA AGGREGATIVO INDICATIVO 4

0 10 20 30 40 50 60 70 80 90 100
MT

SISTEMA INSEDIATIVO E MORFOLOGICO

Autorità di Sistema Portuale
del Mar Adriatico Centro Settentrionale

APPROFONDIMENTO CANALI CANDIANO E BAIONA, ADEGUAMENTO BANCHINE OPERATIVE ESISTENTI, NUOVO TERMINAL IN PENISOLA TRATTAROLI E RIUTILIZZO DEL MATERIALE ESTRATTO IN ATTUAZIONE AL P.R.P. VIGENTE 2007 I FASE

PROGETTO DEFINITIVO

OGGETTO

AMBITO LOGISTICA 2 - PROGETTO URBANISTICO
TAV.08 - SISTEMA INSEDIATIVO E MORFOLOGICO
ATTUAZIONE FLESSIBILE DELLE AREE LOGISTICHE E TERZIARIE

FILE	CODICE	SCALA
1114.URB.L2.08-Prog_sist_morf	URB.L2.08	1:4000

Rev.	Data	Causale
0	Giu. 2014	Emissione
1	Set. 2017	Revisione generale
2		
3		

AUTORITÀ DI SISTEMA PORTUALE DEL MARE ADRIATICO CENTRO SETTENTRIONALE

IL RESPONSABILE DEL PROCEDIMENTO
IL DIRETTORE TECNICO
(Ing. Paolo Ricci-Maccarini)

MINISTERO INFRASTRUTTURE E DEI TRASPORTI
PROVVEDITORATO INTERREGIONALE PER
LE OPERE PUBBLICHE PER LA LOMBARDIA
E L'EMILIA ROMAGNA

IL RESPONSABILE DELLA REVISIONE
DELLA PROGETTAZIONE
(Ing. Francesco Caldarola)

PROGETTAZIONE URBANISTICA

PROGETTO
CON ARCH. DEBORA [illegible] DOTT. FEDERICA PROIA ARCH. LUCA MORGAGNI
ARCH. GIORGIO PUZZI ING. STEFANO SPINELLI ARCH. ARTURO C. DAPORTO ARCH. LUCA GALASSI
viale della Lirica 43, 48124 RAVENNA, ITALIA tel. +39 0544 405979 mail rinaldinielpaolo@libero.it - 40123 focaccia@studio-della-rocca.it
RILIEVI GEOM. A. MENELLI STUDIO GEOLOGICO STUDIO VERDE S.r.l. STUDIO IDRAULICI INGEG. MINORI
ARCH. ETTORE RINALDINI ARCH. PAOLO FOCACCIA
ORDINE DEGLI ARCHITETTI PIANIFICATORI PAESAGGISTI E CONSERVATORI DELLA PROVINCIA DI RAVENNA
ORDINE DEGLI ARCHITETTI DELLA PROVINCIA DI RAVENNA

Porto di Ravenna