




VERDE PUBBLICO

NOME VEGETALE	SPECIE E VARIETA'	CODICE	IMMAGINE DI RIFERIMENTO
1A. FASCE DI FILTRO REGOLARI SU FRONTI URBANI			
QUERCIA PIRAMIDALE	QUERCUS ILEX F. ASTATA	Qf	
FRASSINO MERIDIONALE	FRAXINUS OXYCARPA	Fb	
POPOLO BIANCO OPRESSO	POPULUS ALBA BOULEANA	Fb	
2. FASCE DI FLORI ARBUSTIVI			
PERICO CAUCONIO	HYPERICUM CAUCONUM	Hk	
CAVEDRO FEMMINA	TEUCRIUM FRUTICOSUM	Sv	
VIOLINO TINO EYE PRICE	VIOLARIA TIBURIS EYE PRICE	Vt	
CARPOFOLIO TATARICO	ICARIA TATARICA	Fc	
SPIREA BIANCA	SPIREA VANHOUTEI	Fc	
ROSA "LA SEVILIANA"	ROSA SEVILIANA	Fc	
3. FASCE DI FILTRO BOSCAIE INTERNE			
FARINA	QUERCUS ROBUR	Fc	
FRASSINO MERIDIONALE	FRAXINUS OXYCARPA	Fb	
ACERO CAMPESTRE	ACER CAMPESTRE	Fc	
POPOLO BIANCO	POPULUS ALBA	Fc	
LECCO	QUERCUS ILEX	Sv	
MESCOLO COMUNE	MESPIUS GERMANICA	Fc	
MIRACLANO	PRUNUS CERASIFERA	Fc	
4. SEI			
LECCO	QUERCUS ILEX	Sv	
5. BARRIERA VERDE			
ALLORO	LAURUS NORBUS	Sv	
LIGUSTRO GIAPPONESE	LIGUSTRUM JAPONICUM	Fc	
LECCO	QUERCUS ILEX	Sv	
CARPINO BIANCO	CARPINUS BETULUS	Fc	


IMPIANTO DI IRRIGAZIONE

IRRIGANTE	LEGENDA
PERCORSO TUBAZIONE IMPIANTO DI IRRIGAZIONE IN POULETILE	
ALIMENTAZIONE IDRICA	
PROGRAMMATTORE A COMANDO PV	


PLANIMETRIA SCALA 1:2000

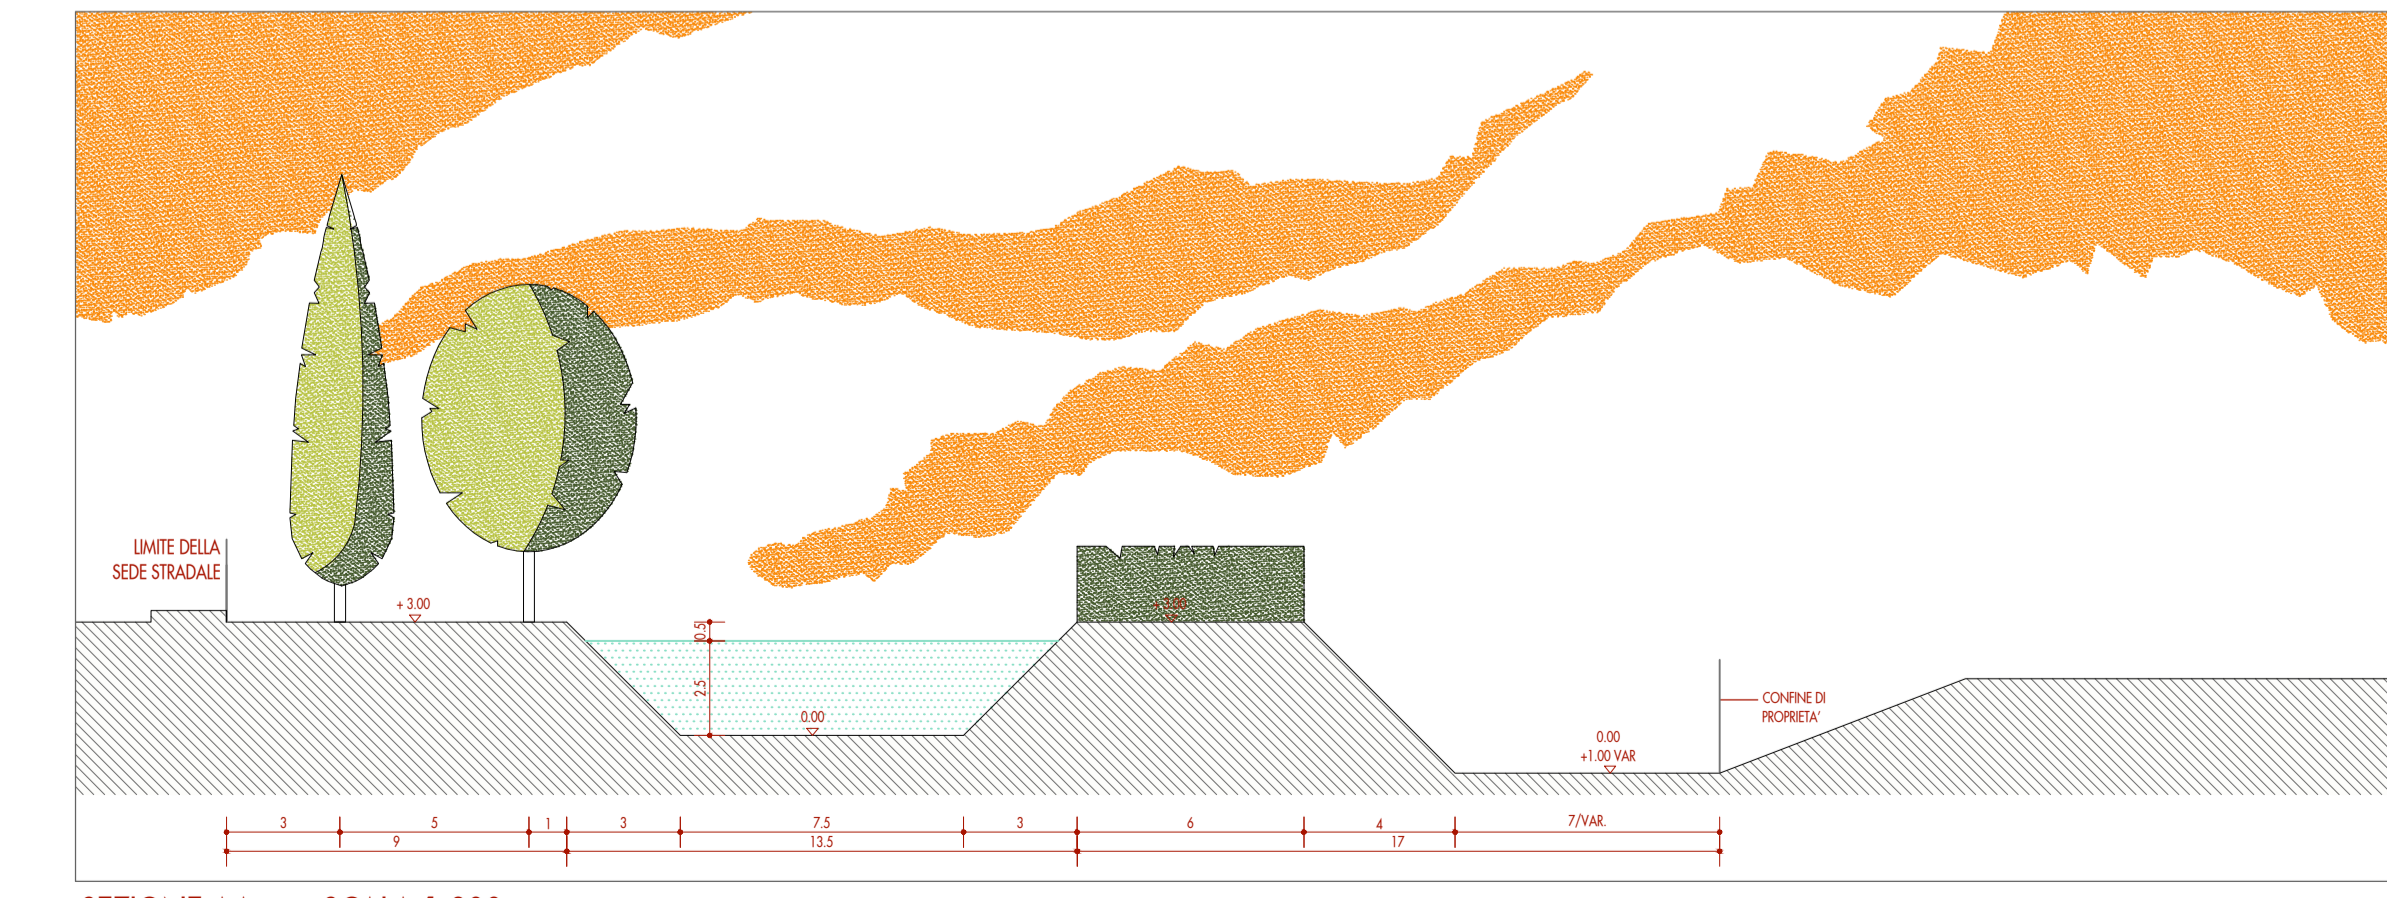


SEZIONE AA SCALA 1:200

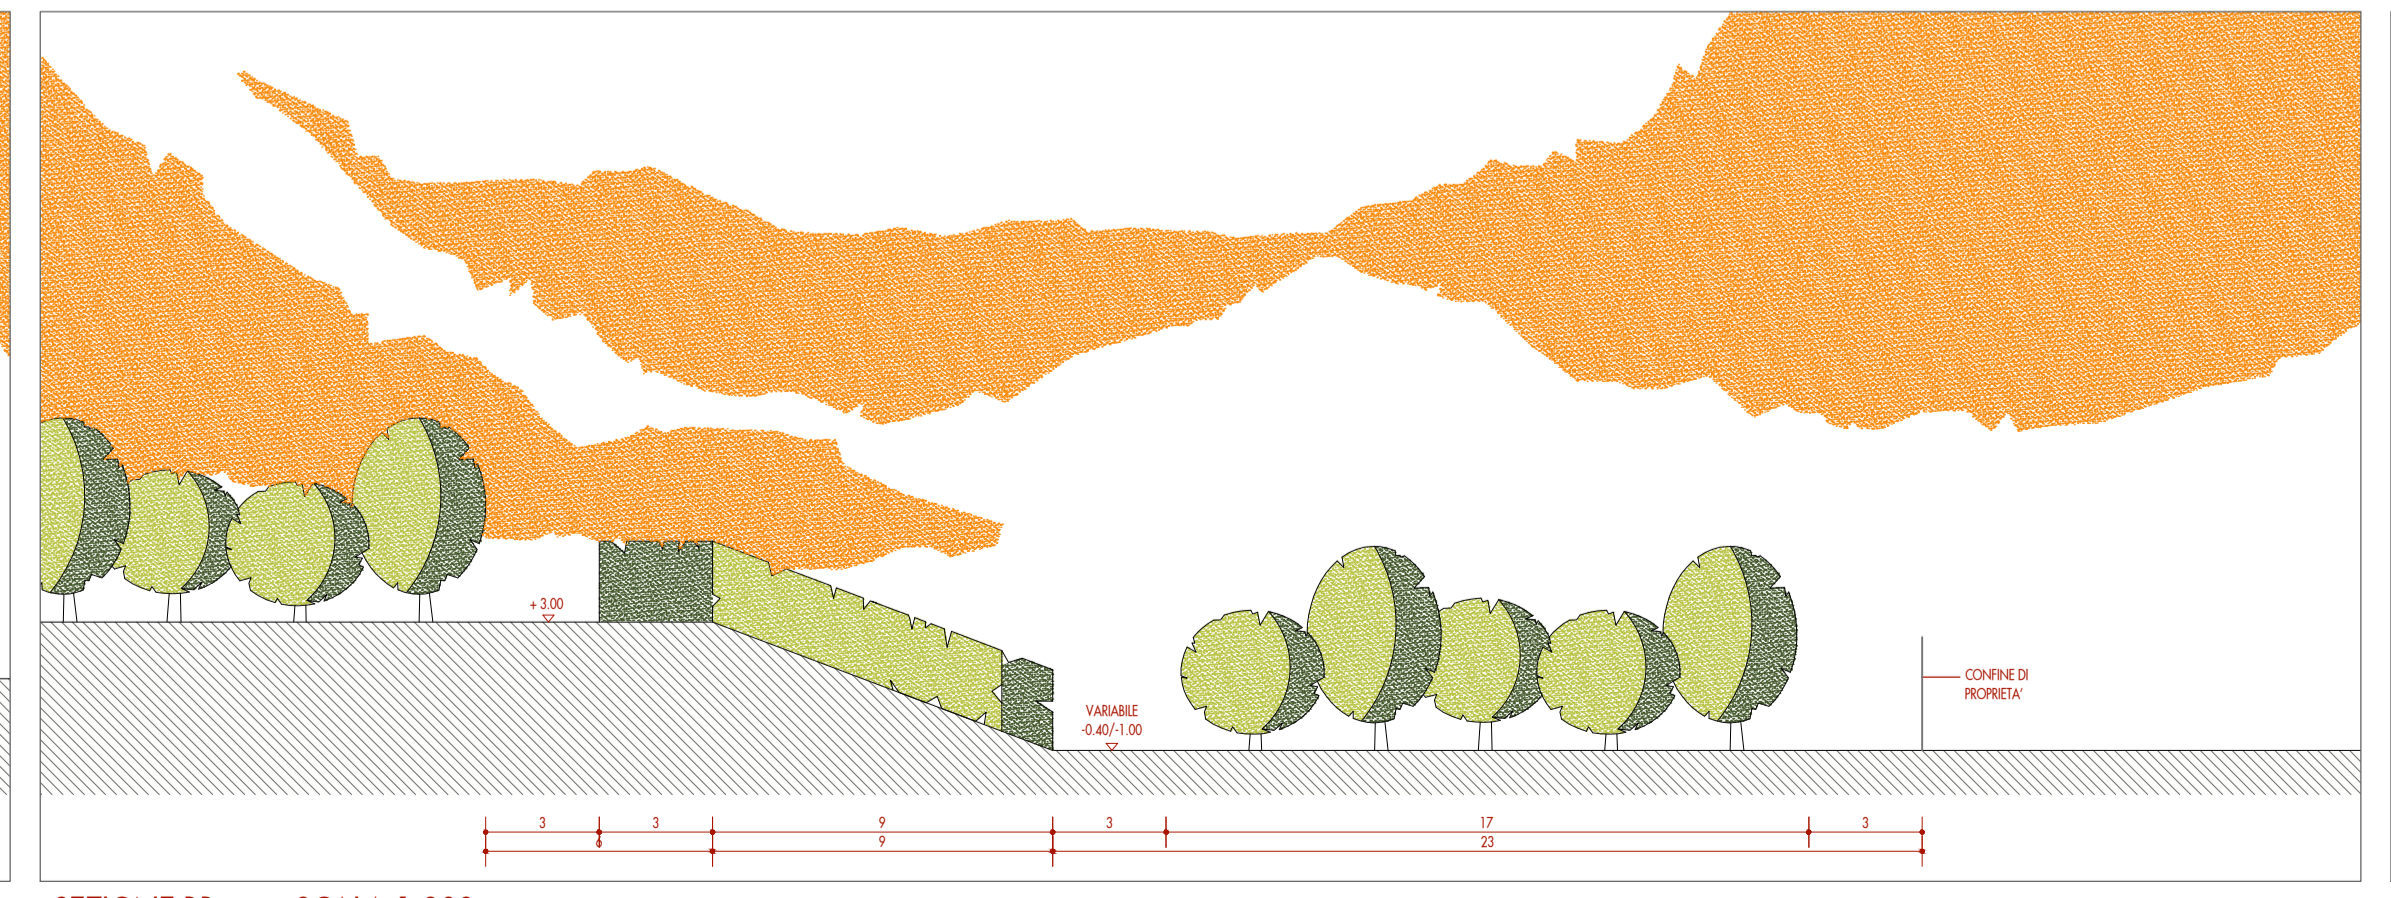

SEZIONE BB SCALA 1:200

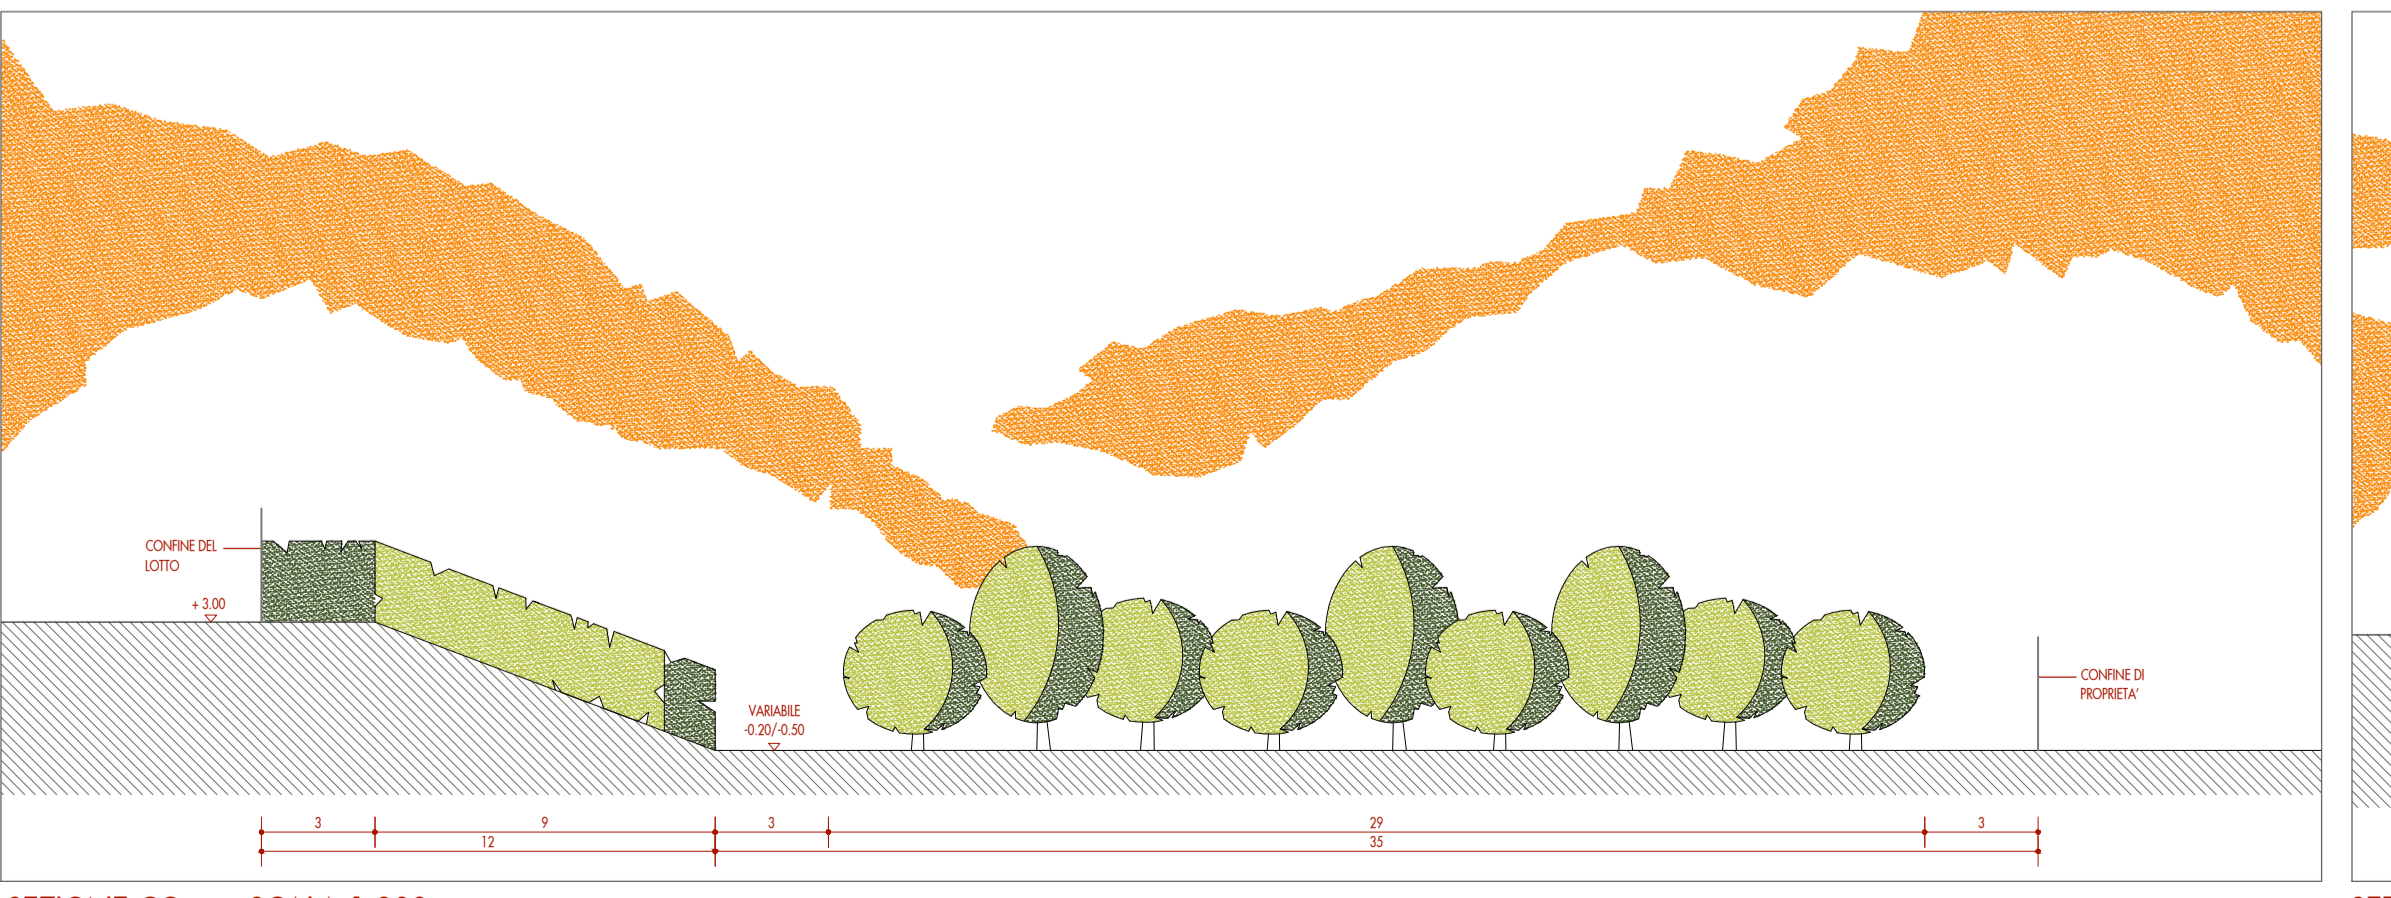

SEZIONE CC SCALA 1:200

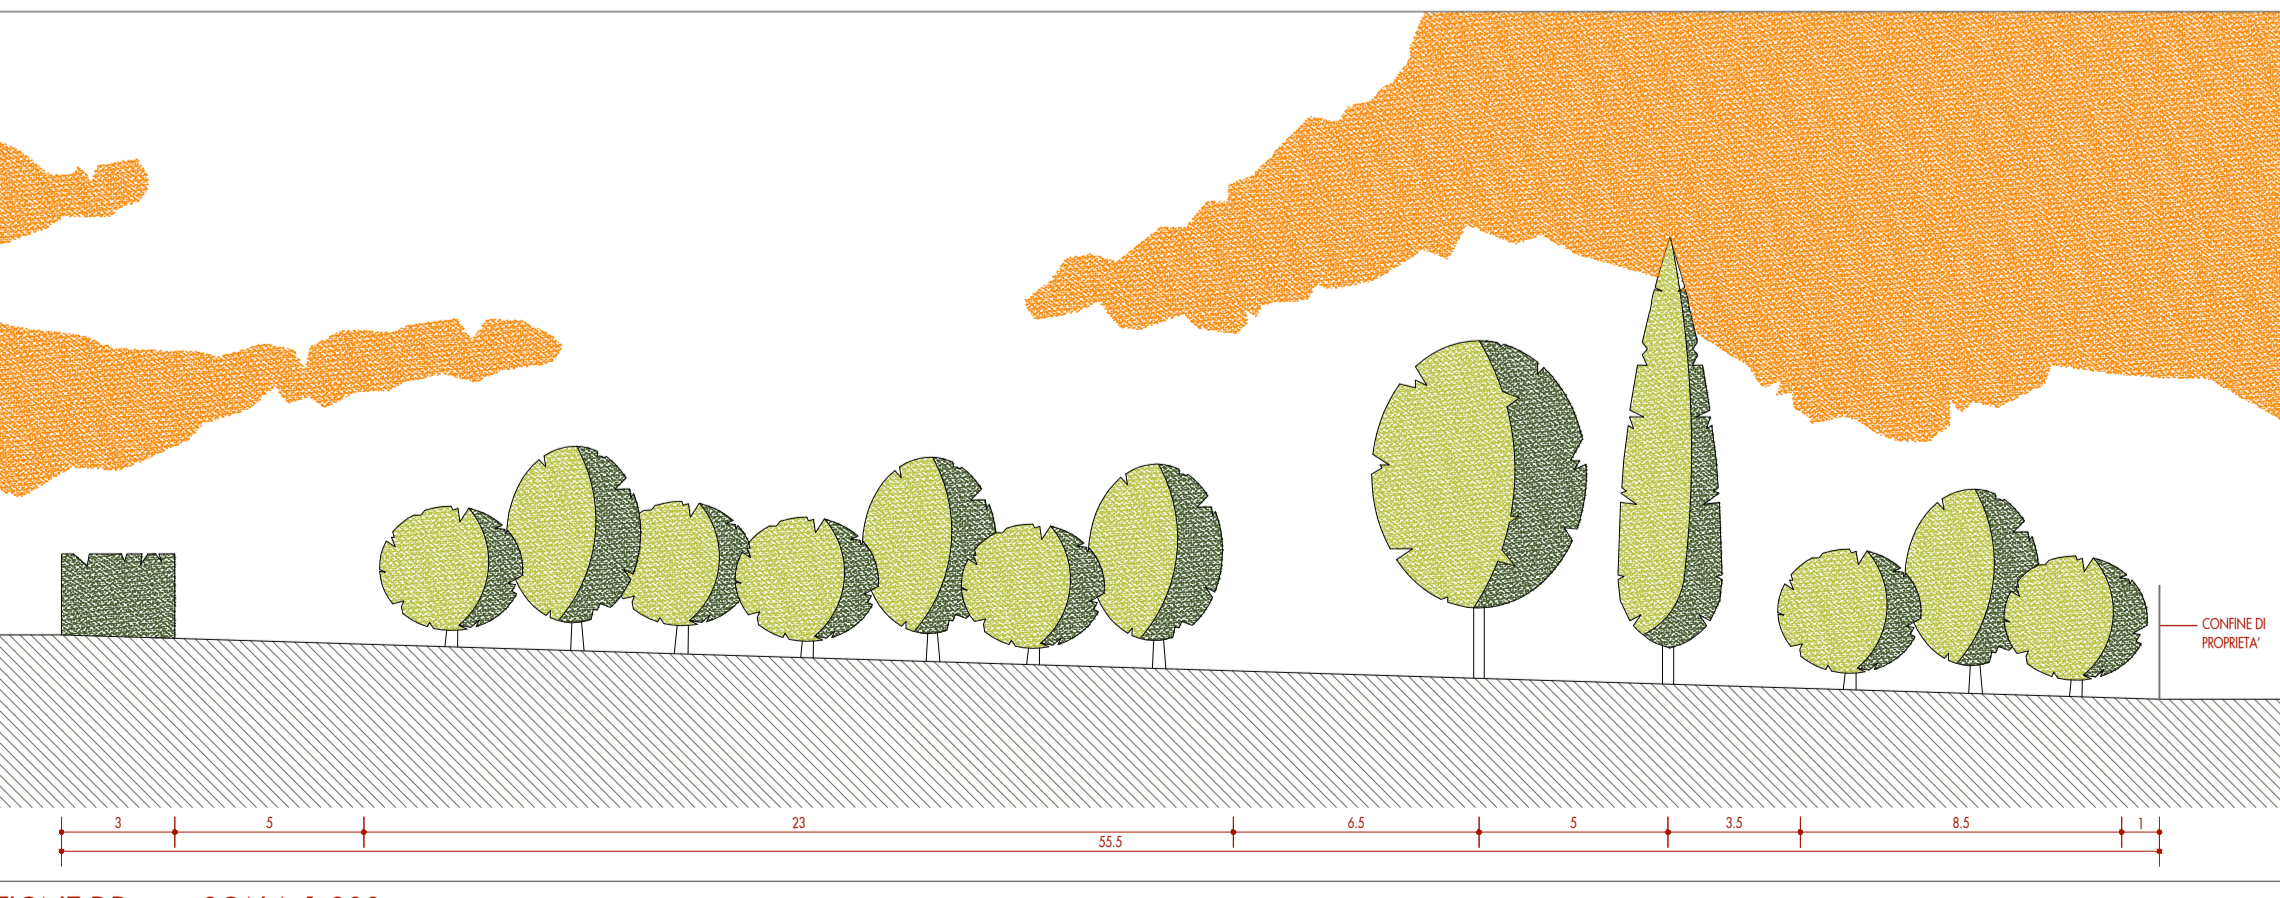

SEZIONE DD SCALA 1:200

Autorità di Sistema Portuale del Mar Adriatico Centro Setentrionale

APPROFONDIMENTO CANALI CANDIANO E BAIONA, ADEGUAMENTO BANCHINE OPERATIVE ESISTENTI, NUOVO TERMINAL IN PENISOLA TRATTAROLI E RIUTILIZZO DEL MATERIALE ESTRATTO IN ATTUAZIONE AL P.R.P. VIGENTE 2007 I FASE

PROGETTO DEFINITIVO

OGGETTO
AMBITO LOGISTICA 2 - PROGETTO URBANISTICO TAV.10 - SISTEMA DEL VERDE, MITIGAZIONI PLANIMETRIA E SEZIONI TIPO

FILE	CODICE	SCALA
1114.URB.L2.10-Prog_sistema_verde	URB.L2.10	1:2000 - VARIE

Rev.	Data	Emissione	Causale
0	Giù. 2014	Emissione	
1	Set. 2017	Revisione generale	
2			
3			

AUTORITÀ DI SISTEMA PORTUALE DEL MARE ADRIATICO CENTRO SETTENTRIONALE
 IL RESPONSABILE DEL PROCEDIMENTO
[Signature]

MINISTERO INFRASTRUTTURE E DEI TRASPORTI
 PROVVEDITORATO INTERREGIONALE PER LE OPERE PUBBLICHE PER LA LOMBARDIA E L'EMILIA ROMAGNA
 IL RESPONSABILE DELLA REVISIONE DELLA PROGETTAZIONE
[Signature]

PROGETTAZIONE URBANISTICA

PROGETTO: CANTIERE LOGISTICO STUDIO VERDE SULLA PENISOLA TRATTAROLI

ARCHITETTO: ARCH. ETTORE RINALDINI ARCH. PAOLO FOCACCIA
 CON ARCH. FEDERICA PRIOIA ARCH. LUCIA MORGONINI
 ARCH. GIORGIO PIZZINI ARCH. STEFANO SPINELLI ARCH. ARTURO C. DEBBIANO ARCH. GABRIELLI
 VIA DELLA LIPSA 43, 40138 BOLOGNA (BO) TEL. 051/26441111 FAX 051/26441111
 PIAZZA DELLA VITTORIA, 10 - 40139 BOLOGNA (BO) TEL. 051/26441111 FAX 051/26441111
 PROVINCIA DI BOLOGNA

PORTO DI RAVENNA