


RETE FOGNATURA BIANCA	RETE FOGNATURA NERA
RETE FOGNATURA BIANCA DI PROGETTO	RETE FOGNATURA NERA DI PROGETTO
POZZETTO CON CAPOTAIA PIANA O CONCAVA IN GRISA	RETE FOGNATURA NERA IN PRESSIONE DI PROGETTO
POZZETTO D'ISPEZIONE IN LINEA	TUBO PRIMAVERE RAZZABEN ACCORDO CON ATR/CONRIT/LOGICA
POZZETTO DI ALLACCIO AI LOTTI	POZZETTO D'ISPEZIONE FOGNA NERA
VASCA DI PRIMA PIOGGIA	POZZETTO DI ALLACCIO AI LOTTI
	CENTRALINA DI SOLLEVAMENTO FOGNA NERA
	POZZETTO FOGNA NERA IN PRESSIONE
PERIMETRO DI PROGETTO DELLO SCHEMA URBANISTICO	
PERIMETRO DI COMPARTO (POC)	

ALLACCIO ESTERNO AL DEPURATORE CHIMICO FISICO

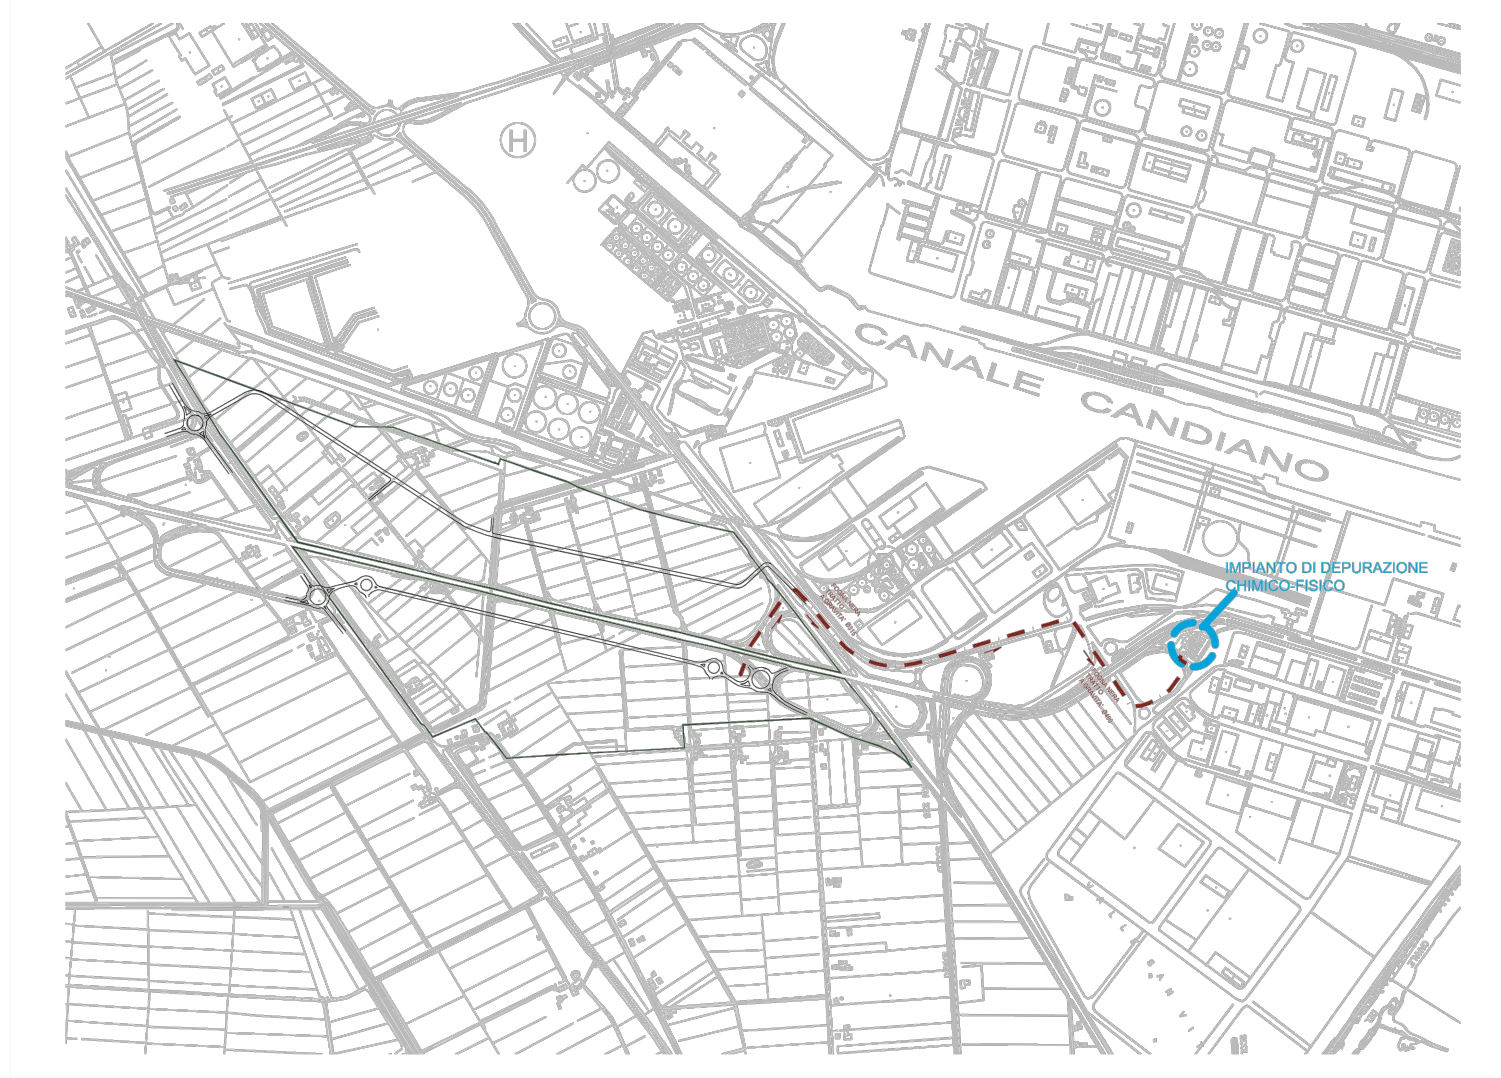


 Autorità di Sistema Portuale  
del Mar Adriatico Centro Settentrionale

**APPROFONDIMENTO CANALI CANDIANO E BAIONA,  
ADEGUAMENTO BANCHINE OPERATIVE ESISTENTI, NUOVO  
TERMINAL IN PENISOLA TRATTAROLI E RIUTILIZZO DEL  
MATERIALE ESTRATTO IN ATTUAZIONE AL P.R.P. VIGENTE 2007  
I FASE**

PROGETTO DEFINITIVO

OGGETTO  
**AMBITO LOGISTICA 2 - PROGETTO URBANISTICO  
TAV.13 - RETI TECNOLOGICHE  
FOGNATURA BIANCA E NERA**

FILE 1114.URB.L2.13_Prog_reti_tecn	CODICE URB.L2.13	SCALA 1:2000
Rev.	Data	Causale
0	Giù. 2014	Emissione
1	Set. 2017	Revisione generale
2		
3		

AUTORITÀ DI SISTEMA PORTUALE DEL MARE ADRIATICO CENTRO SETTENTRIONALE  IL RESPONSABILE DEL PROCEDIMENTO IL DIRETTORE TECNICO (Ing. <i>[Signature]</i> )	MINISTERO INFRASTRUTTURE E DEI TRASPORTI PROVVEDITORATO INTERREGIONALE PER LE OPERE PUBBLICHE PER LA LOMBARDIA E L'EMILIA ROMAGNA  IL RESPONSABILE DELLA REVISIONE DELLA PROGETTAZIONE (Ing. <i>[Signature]</i> )
--	--

PROGETTAZIONE URBANISTICA  
CON ARCH. CECILIA VENTURA PERICIA PROIA - CECILIA URSO - MORGONI  
ARCH. GIORGIO PEZZI - ARCH. ARTURO C. - ARCH. LUCIA GALASSI  
VIA DELLA LIPA 43 - 48018 - VERGATELLO (RA) - TEL. 0545/46979 - FAX 0545/46979  
P.L. 0545/46979 - P. 0545/46979 - P. 0545/46979 - P. 0545/46979 - P. 0545/46979