




VERDE PUBBLICO LEGENDA

NOME VULGARE	SPECIE E VARIETA'	SV/FC	CODICE	IMMAGINE DI RIFERIMENTO
1 FASCE DI FILTRO REGOLARI SU FRONTI URBANI				
LECOO	QUERCUS ILEX	SV	Qr	
CARPINO BIANCO	CARPINUS BETULUS	FC	Cb	
COTINUS ROSSO	COTINUS COGGYGRIA	FC	Cc	
2 FASCE DI FILTRO BOSCHATE INTERNE				
FARNIA	QUERCUS ROBUR	FC	Qr	
POPPA BIANCO	POPULUS ALBA	FC	Pa	
FRASSINO MERIDIONALE	FRAXINUS ANGUSTIFOLIA	FC	Fa	
CILEGRO SELVATICO	PRUNUS AVELUM	FC	Pav	
3 FILARI PER AREE PUBBLICHE				
FARNIA	QUERCUS ROBUR	FC	Qr	
FRASSINO MERIDIONALE	FRAXINUS ANGUSTIFOLIA	FC	Fa	
4 FILARI PER STRADE INTERNE				
ALLORO	LAIURUS NOBILIS	SV	Ln	
PIOPPO BIANCO	POPULUS ALBA	FC	Pa	
TIGLIO NOSTRANO	TILIA PLATYPHYLOS	FC	Tp	
5 SIERI				
ROSE	ROSE MEILLANDI	FC	Rm	
CRISPINO	BERBERIS VULGARIS	FC	Bv	
IGUSTRO COMUNE	IGUSTRUM VULGARE	SV	Iv	
SANGUINETTA	CORNUS SANGUINEA	FC	Cs	
6 FASCIA CESPUGLIATA TEMPORANEA PER BYPASS				
OLIVO DI BOEMIA	OLEAGNUS ANGUSTIFOLIA	FC	Os	
OLIVELLO SPINOSO	HYPOPHAE RHAMNOIDES	FC	Or	
TAMERICE	TAMARIX GALICA	FC	Tg	



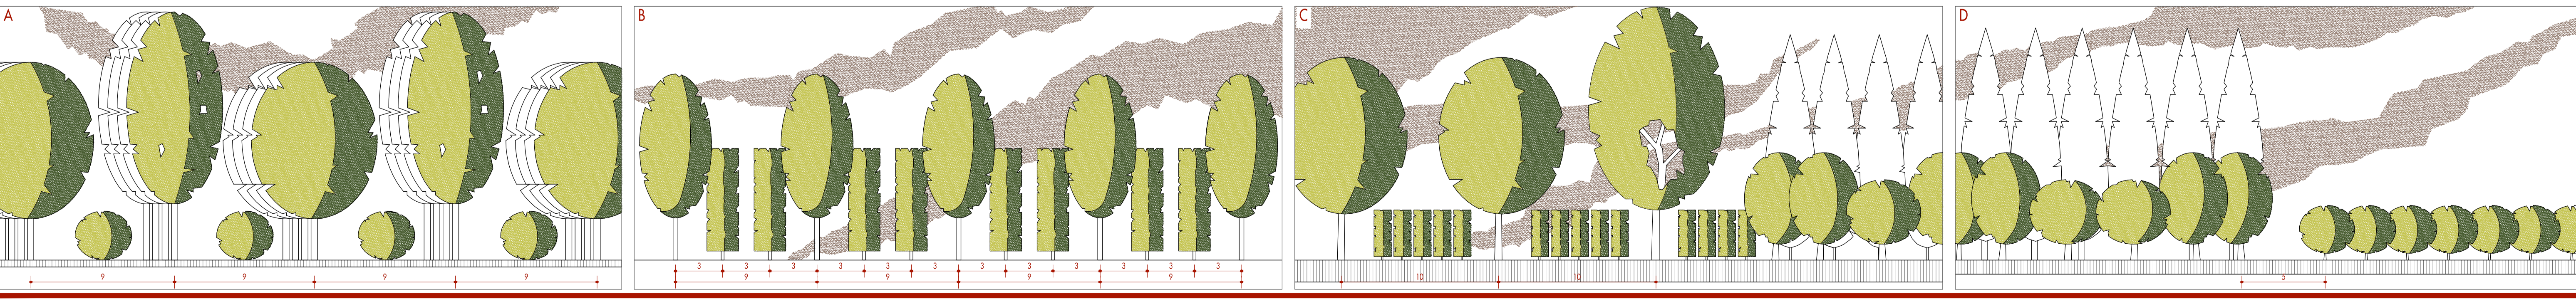

**Autorità di Sistema Portuale
del Mar Adriatico Centro Setentrionale**

**APPROFONDIMENTO CANALI CANDIANO E BAIONA,
ADEGUAMENTO BANCHINE OPERATIVE ESISTENTI, NUOVO
TERMINAL IN PENISOLA TRATTATOLI E RIUTILIZZO DEL
MATERIALE ESTRATTO IN ATTUAZIONE AL P.R.P. VIGENTE 2007
I FASE**

PROGETTO DEFINITIVO

OGGETTO

**AREA BASSETTE COS3 PROGETTO URBANISTICO
SISTEMA DEL VERDE PUBBLICO, MITIGAZIONI**

FILE	CODICE	SCALA
1114.URB.S3.10.DWG	URB.S3.10	1:2.500

Rev.	Data	Emissione	Causale
0	Set. 2014	Emissione	
1	Set. 2015	Revisione	
2			
3			

<p>AUTORITÀ DI SISTEMA PORTUALE DEL MARE ADRIATICO CENTRO SETENTRIONALE</p> <p>IL RESPONSABILE DEL PROCEDIMENTO IL RUPERTO TECNICO </p>	<p></p> <p>MINISTERO INFRASTRUTTURE E DEI TRASPORTI PROVVEDITORATO INTERREGIONALE PER LE OPERE PUBBLICHE PER LA LOMBARDIA E L'EMILIA ROMAGNA</p> <p>IL RESPONSABILE DELLA REVISIONE DELLA PROGETTAZIONE </p>
---	--

PROGETTAZIONE URBANISTICA

PROGETTO CON: ARCH. SIMONE MAZZOTTI ARCH. ELENA MINGOZZI ARCH. ENZO DE LEO ARCH. PAOLO FOCACCIA
 architettura urbanistica conservazione via della lirica 49 48124 ravenna tel 0544 278118
 studio ingegneria e di paesaggio studio triola & c. - diversiviani via lega liona e via roma 99/100000107 51 40047

LUOGHI DELLA CITTÀ

 **PORTO DI
RAVENNA**