


RETE FOGNATURA BIANCA		RETE FOGNATURA NERA	
RETE FOGNATURA BIANCA DI PROGETTO		RETE FOGNATURA NERA DI PROGETTO	
POZZETTO TIPO "Ravenna" CON CADITOIA IN GHISA		RETE FOGNATURA NERA IN PRESSIONE DI PROGETTO	
POZZETTO D'ISPEZIONE IN LINEA		RETE FOGNATURA NERA IN CASO DI ATTUAZIONE ANTICIPATA (SUD COMPARTO)	
VASCA DI PRIMA PIOGGIA		POZZETTO D'ISPEZIONE FOGNA NERA	
		CENTRALINA DI SOLLEVAMENTO FOGNA NERA	
PERIMETRO DI COMPARTO		POZZETTO FOGNA NERA IN PRESSIONE	

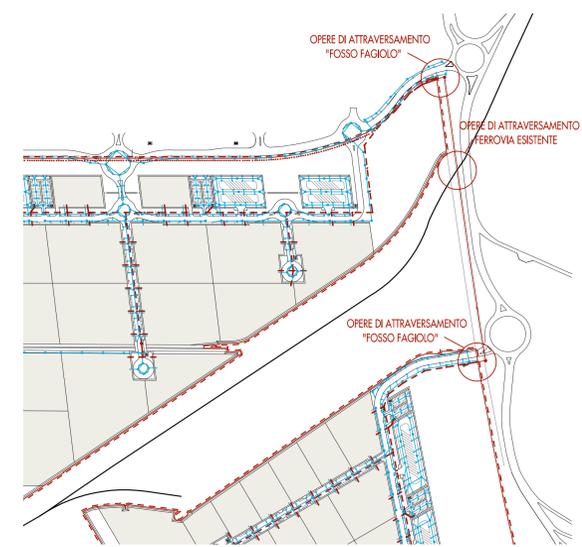

PLANIMETRIA SCALA 1:5.000

Autorità di Sistema Portuale del Mar Adriatico Centro Setentrionale

APPROFONDIMENTO CANALI CANDIANO E BAIONA, ADEGUAMENTO BANCINE OPERATIVE ESISTENTI, NUOVO TERMINAL IN PENISOLA TRATTATOLI E RIUTILIZZO DEL MATERIALE ESTRATTO IN ATTUAZIONE AL P.R.P. VIGENTE 2007 I FASE

PROGETTO DEFINITIVO

OGGETTO AREA BASSETTE COS3 PROGETTO URBANISTICO
RETI TECNOLOGICHE: FOGNATURA BIANCA E NERA
COMPARTO NORD


FILE 1114.URB.S3.013.1.DWG	CODICE URB.S3.013.1	SCALA 1:1000
Rev.	Data	Causale
0	Set. 2014	Emissione
1	Set. 2015	Revisione
2		
3		

<p>AUTORITÀ DI SISTEMA PORTUALE DEL MARE ADRIATICO CENTRO SETENTRIONALE</p> <p>IL RESPONSABILE DEL PROCEDIMENTO</p> <p></p>	<p>MINISTERO INFRASTRUTTURE E DEI TRASPORTI PROVVEDITORATO INTERREGIONALE PER LE OPERE PUBBLICHE PER LA LOMBARDIA E L'EMILIA ROMAGNA</p> <p>IL RESPONSABILE DELLA REVISIONE</p> <p></p>
---	---

PROGETTAZIONE URBANISTICA

PROGETTO ARCH. RAFFAELLO DI CACCIA
CON ARCH. SIMONE MAZZOTTI ARCH. ELENA BINGOZZI ARCH. ENZO DE LEO
PROGETTO ESECUTIVO ARCH. RAFFAELLO DI CACCIA ARCH. SIMONE MAZZOTTI ARCH. ELENA BINGOZZI ARCH. ENZO DE LEO
PROGETTO ESECUTIVO ARCH. RAFFAELLO DI CACCIA ARCH. SIMONE MAZZOTTI ARCH. ELENA BINGOZZI ARCH. ENZO DE LEO

LUOGHIDELLACITTA'

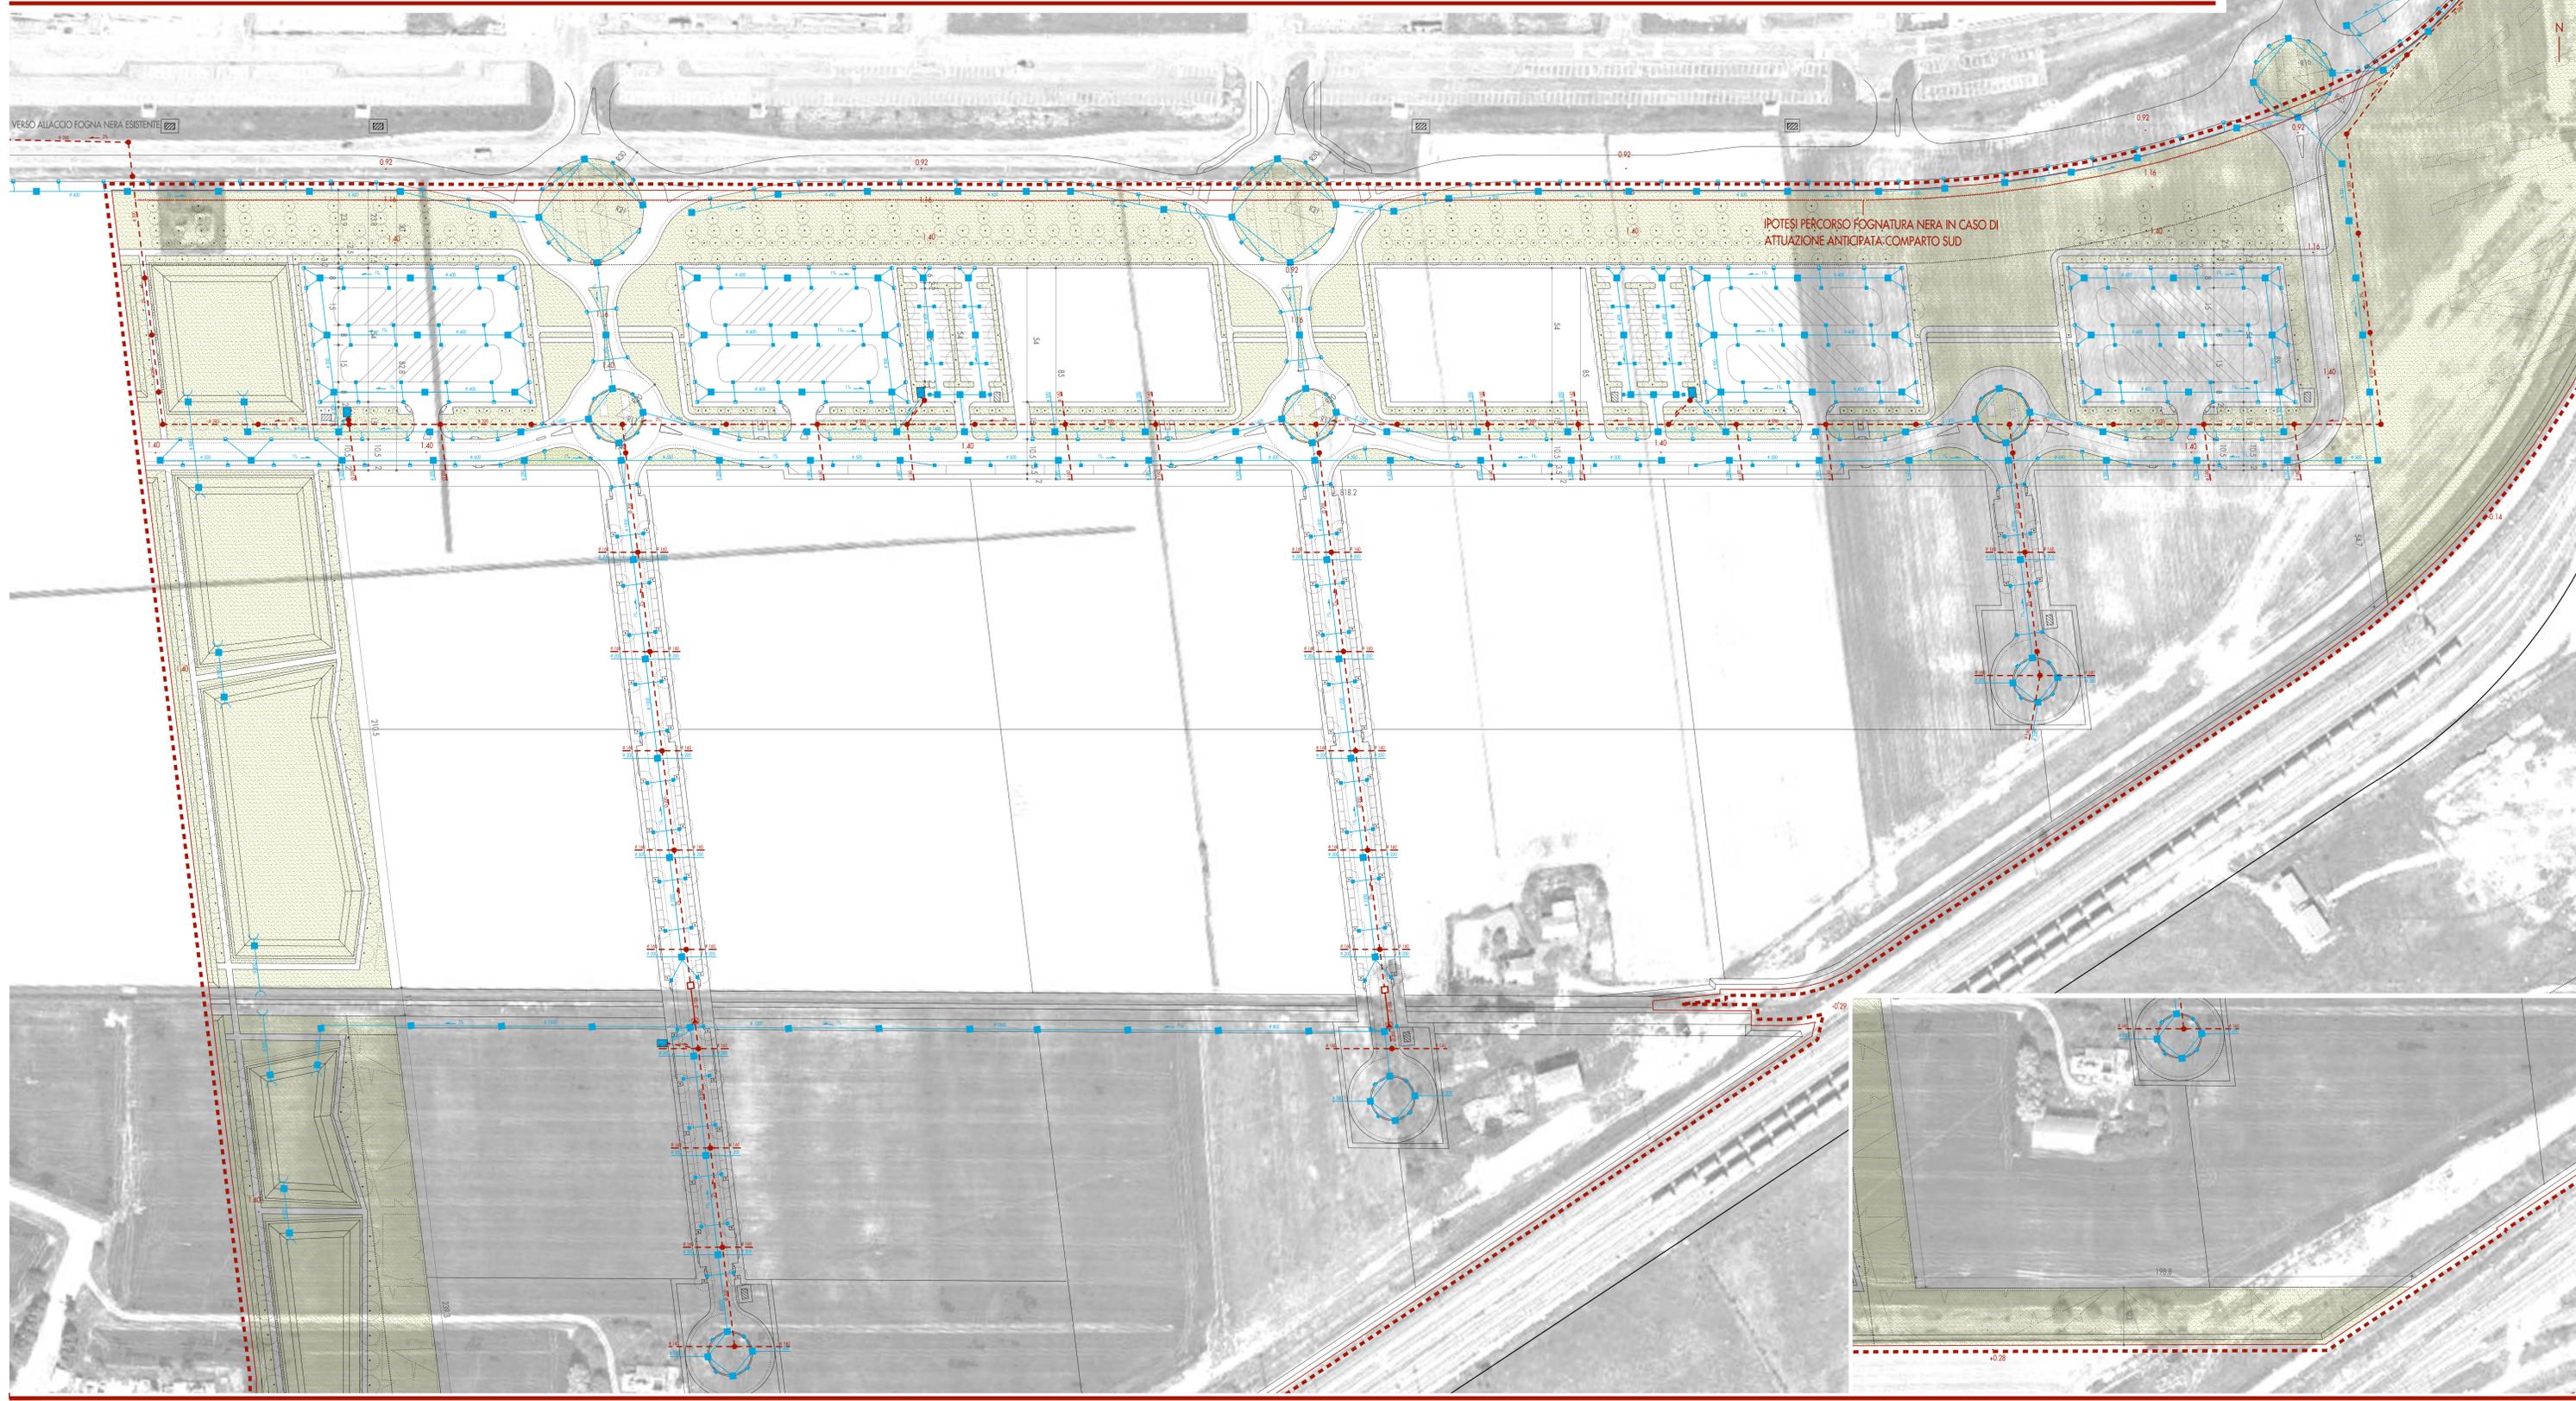

RETI TECNOLOGICHE: FOGNATURA BIANCA E NERA - COMPARTO NORD