

AREE INTERESSATE DA RIPORTO DI TERRENO IN CLASSE "A" PROVENIENTE DA SCOTICO



AREE INTERESSATE DA RIPORTO DI TERRENO IN CLASSE "B"



AREE INTERESSATE DA OPERAZIONI DI SCOTICO E SBANCAMENTO



AREE NON INTERESSATE DA RIPORTO DI TERRENI



QUOTA PIANO DEL RILEVATO FINITO

+1.10


QUOTA PIANO MEDIO DI CAMPAGNA ESISTENTE

-0.63

QUOTA PIANO MEDIO SCOTICO E SBANCAMENTO


-1.05

SISTEMAZIONE TIPO PIAZZALI DESTINATI ALLA LOGISTICA E STRADE PUBBLICHE

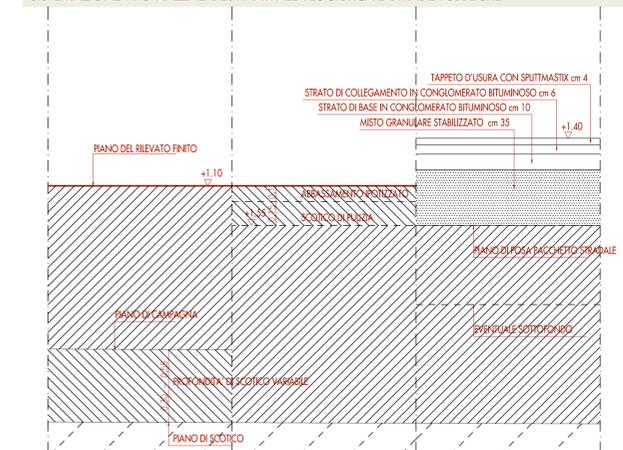

SCHEMA DI CONTEGGIO VOLUMI

ZONARIO MEDIO DI CAMPAGNA OMOGENEA	Volume terreno vegetale da scotico	Volume terreni Tabella A	Volume terreni Tabella B
ZONA A	38.233 MC	52.266 MC	183.081 MC
ZONA B	30.223 MC	27.914 MC	160.322 MC
ZONA C	24.375 MC	24.538 MC	125.927 MC
ZONA D	29.348 MC	24.952 MC	109.299 MC
ZONA E	7.981 MC	0 MC	33.369 MC
TOTALE COMPARTO NORD	130.160 MC	129.670 MC	611.998 MC
ZONA F	27.509 MC	9.297 MC	113.780 MC
ZONA G	62.445 MC	33.805 MC	250.147 MC
ZONA H	10.714 MC	56.978 MC	46.874 MC
TOTALE COMPARTO SUD	100.668 MC	100.080 MC	410.801 MC
ZONA I	0 MC	0 MC	12.088 MC
TOTALE COMPARTI	230.828 MC	229.750 MC	1.034.887 MC
INCREMENTO IN VOLUME STIMATO DEI RIPORTI DI TERRENO PER ABBASSAMENTO ULTERIORE DEL RILEVATO NEL TEMPO (+5%)			
INCREMENTO TOTALE COMPARTI			
INCREMENTO DEI VOLUMI DOVUTO AD EVENTUALE SCARSA RESA DEI TERRENI SCOTICATI E CONSEGUENTE NECESSITA' DI MAGGIORE SCAVO (+15%)			
INCREMENTO TOTALE COMPARTI			
VOLUME TOTALE STIMATO DEI RIPORTI DI TERRENO IN "TABELLA B" DI COMPARTO			

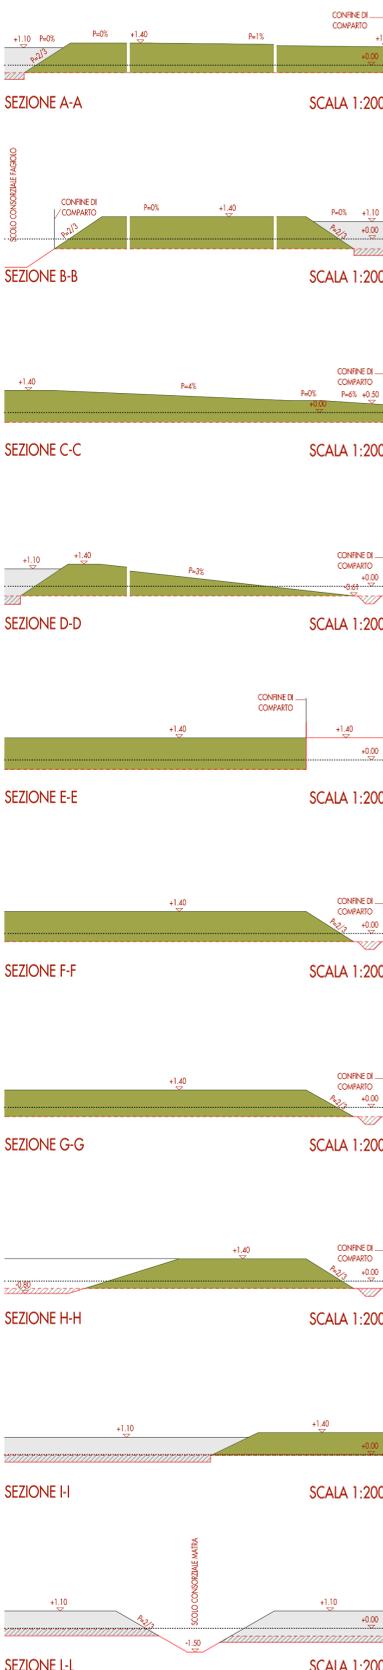

Autorità di Sistema Portuale del Mar Adriatico Centro Setentrionale

APPROFONDIMENTO CANALI CANDIANO E BAIONA, ADEGUAMENTO BANCHINE OPERATIVE ESISTENTI, NUOVO TERMINAL IN PENISOLA TRATTAROLI E RIUTILIZZO DEL MATERIALE ESTRATTO IN ATTUAZIONE AL P.R.P. VIGENTE 2007 I FASE

PROGETTO DEFINITIVO

OGGETTO **AREA BASSETTE COS3 PROGETTO URBANISTICO REALIZZAZIONE RILEVATI: CLASSIFICAZIONE DELLE AREE PER RIPORTO TERRENI VOLUMI E SEZIONI TIPO**

FILE	CODICE	SCALA
1114.URB.S3.017.DWG	URB.S3.017	1:2500

Rev.	Data	Emissione	Causale
0	Set. 2014	Emissione	
1	Set. 2015	Revisione	
2			
3			

AUTORITÀ DI SISTEMA PORTUALE DEL MARE ADRIATICO CENTRO SETTENTRIONALE

IL RESPONSABILE DEL PROCEDIMENTO

[Signature]

MINISTERO INFRASTRUTTURE E DEI TRASPORTI PROVVEDITORATO INTERREGIONALE PER LE OPERE PUBBLICHE PER LA LOMBARDIA E L'EMILIA ROMAGNA

IL RESPONSABILE DELLA REVISIONE

[Signature]

PROGETTAZIONE URBANISTICA

PROGETTO CON ARCH. SIMONE MAZZOTTI ARCH. ELENA MINGOZZI ARCH. ENZO DI LEO ARCHITETTURA URBANISTICA CONSERVAZIONE VIALE DELLA LIRICA 49 48124 ROVERETO (BO) 0544 278118

LUOGHI DELLA CITTA'