



COROGRAFIA 1:10000
C.T.R.F. 304090

CARATTERISTICHE GEOMETRICHE PRINCIPALI DELLA T.O.C	
SVILUPPO COMPLESSIVO DELLA T.O.C.	390,36 m
TRATTI RETTILINEI	n. 2
- Sviluppo Totale	156,25 m
TRATTI CURVILINEI	n. 1
- Sviluppo Totale	234,11 m
INGRESSO T.O.C. (LATO RIG)	7° 51'
USCITA T.O.C. (LATO VARO)	7° 03'

PIANO QUOTATO scala 1/1000

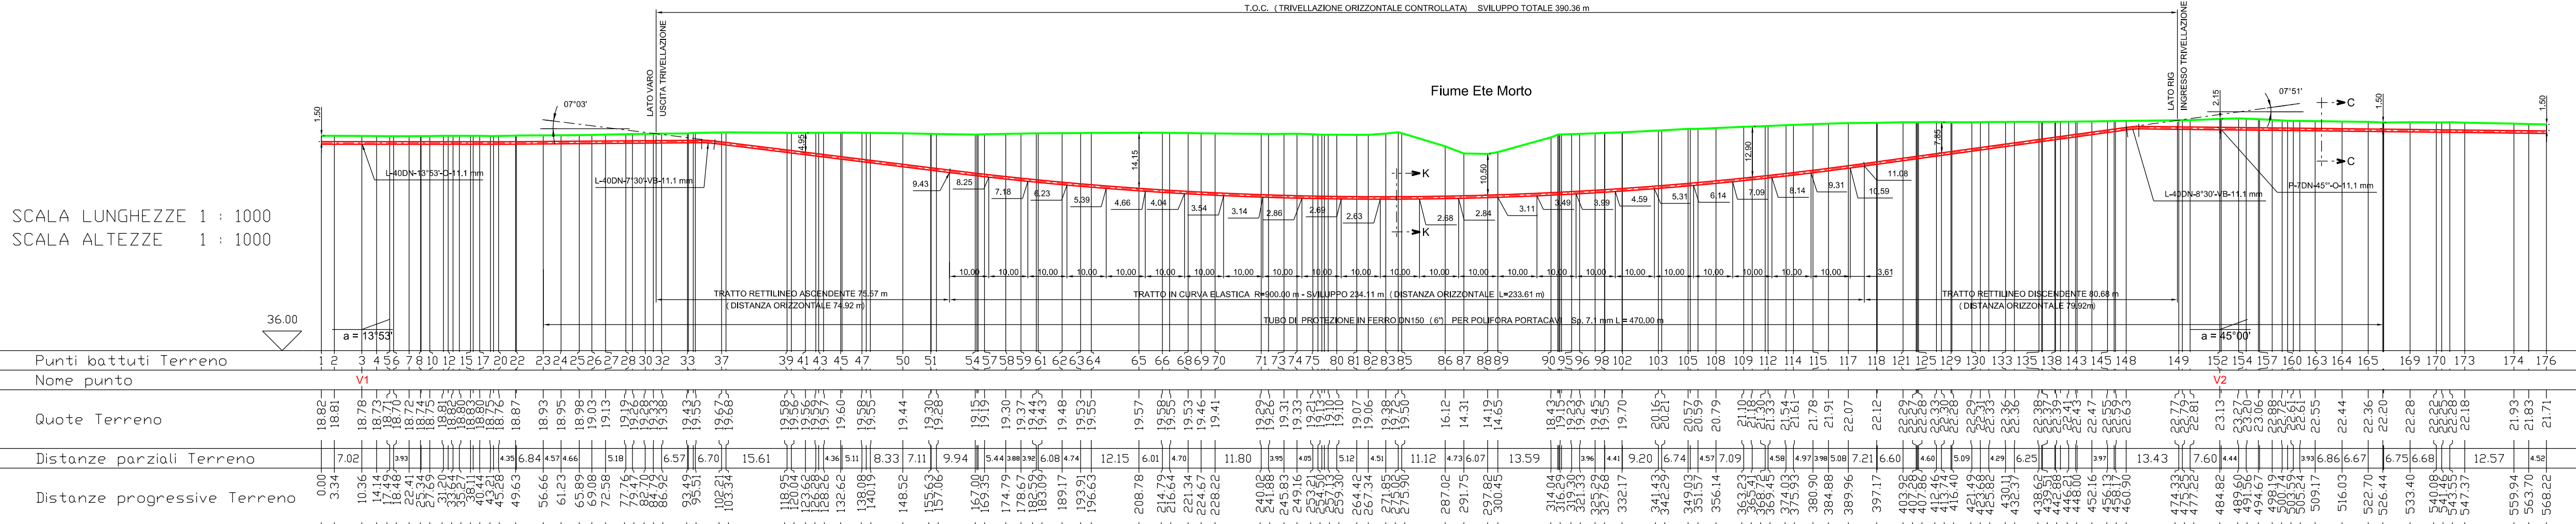

PROFILO ALTIMETRICO

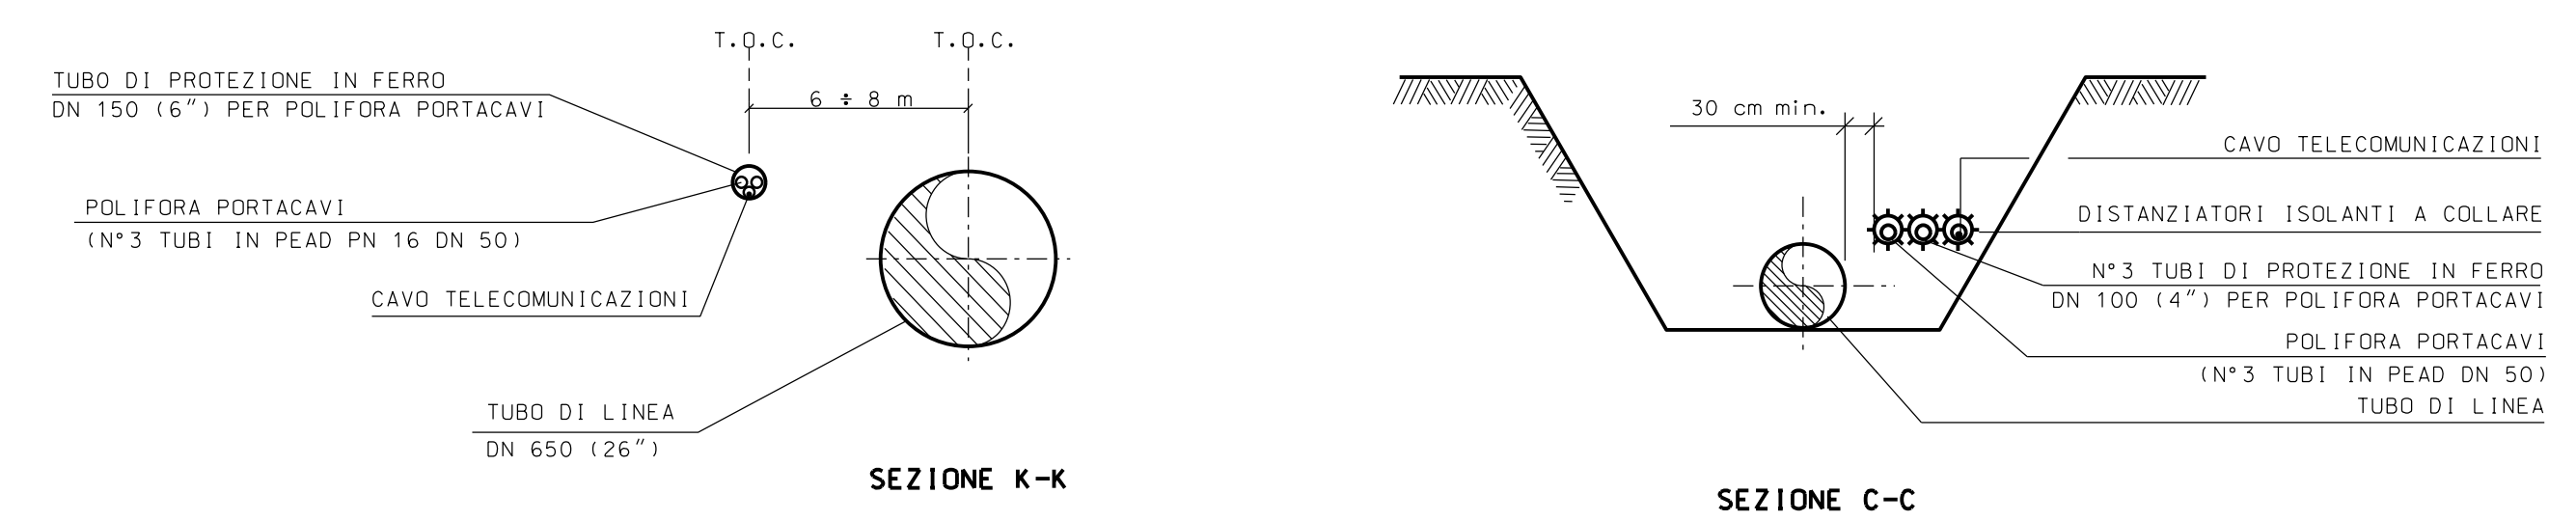

0	Set 2017	EMMISSIONE		SERAFINI	SCIOSO	MORGANTE
Rev.	DATA	DESCRIZIONE		ELABORATO	VERIFICATO	APPROVATO
Progetto		Progetto		WBS CLIENTE		UNITA'
				COMMESSA SAIPEM		00
				DIS. N.		LB-B-83402
				REVISIONE		
				FG.	1	di 1
				SCALA		1:1000.

RIFACIMENTO METANODOTTO RAVENNA - CHIETI
TRATTO RECANATI - SAN BENEDETTO DEL TRONTO
DN 650 (26") - DP 75 bar
TOC (Trivellazione orizzontale controllata)
FIUME ETE MORTO
PIANO QUOTATO - PROFILO ALTIMETRICO