



COROGRAFIA 1:10000
C.T.R. F. 315020 - 315060

PIANO QUOTATO scala 1/1000

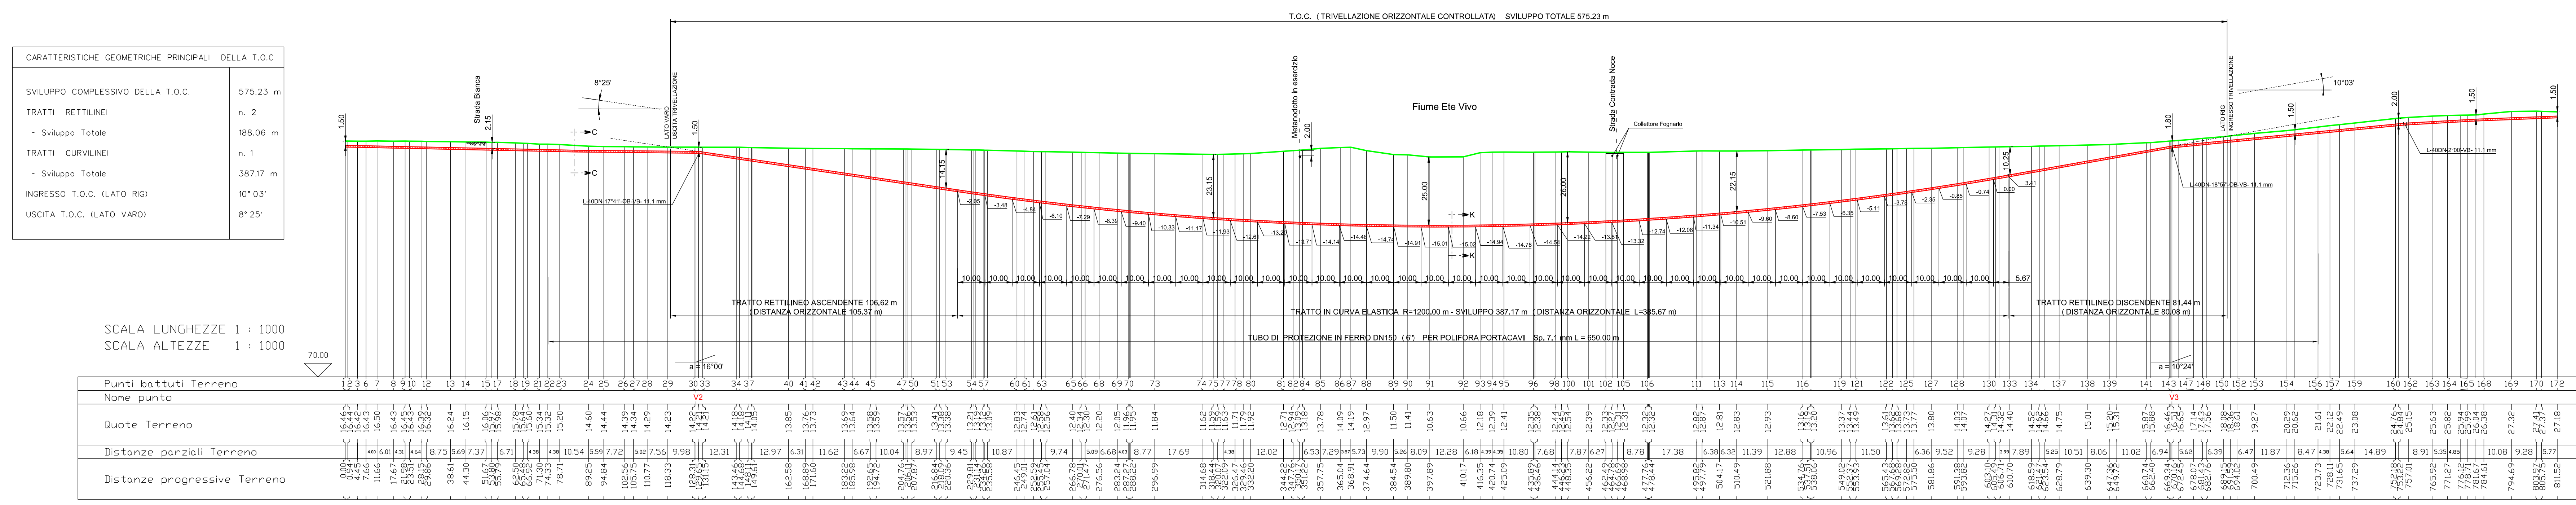

PROFILO ALTIMETRICO

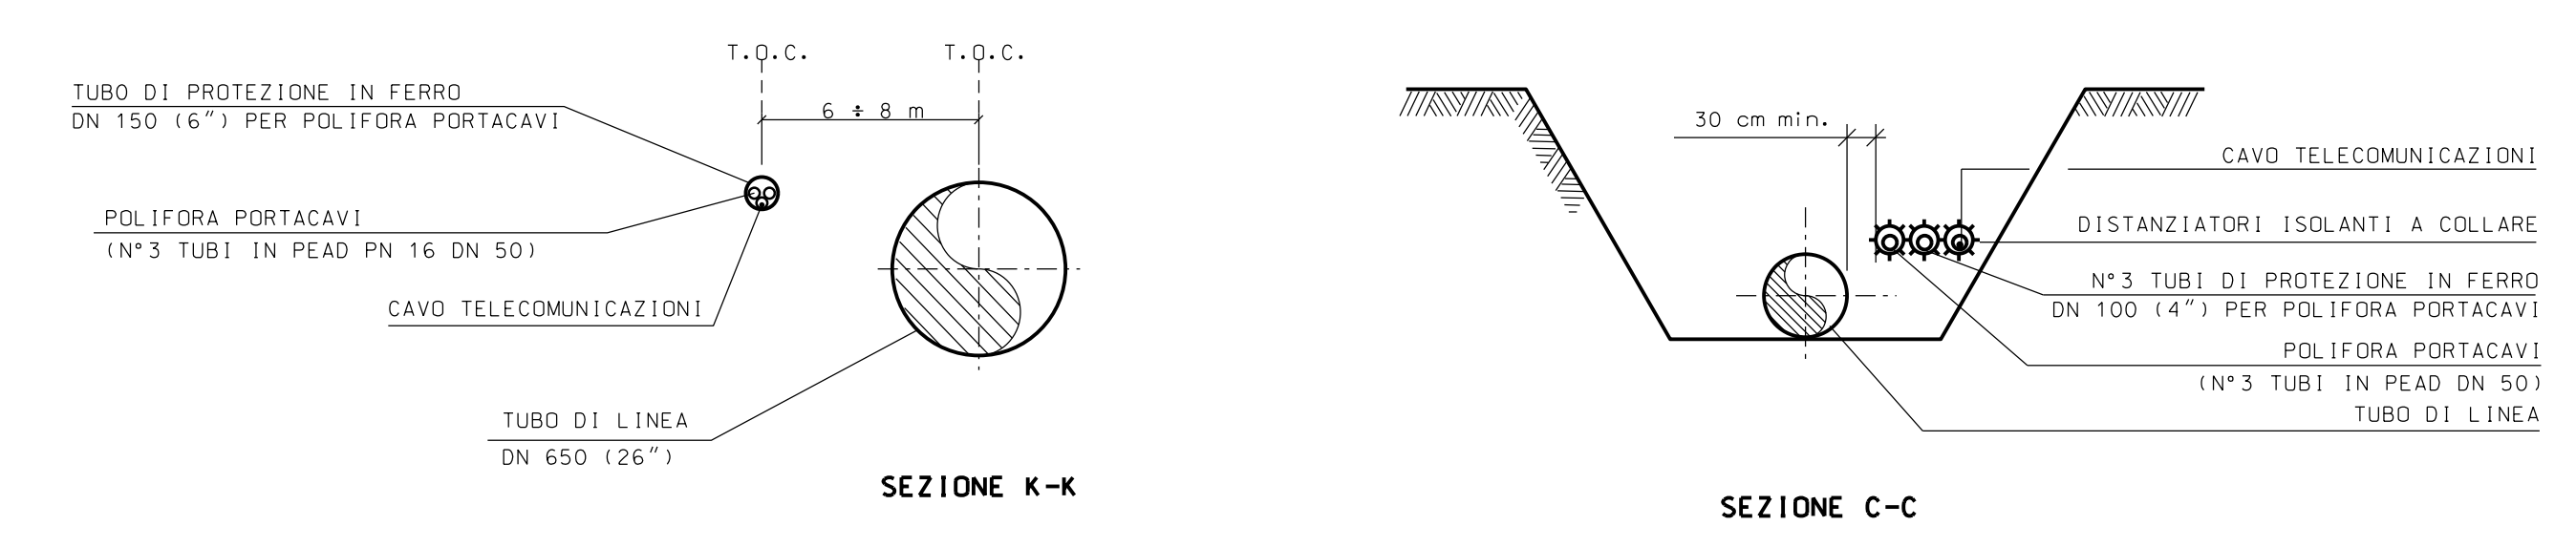

DATA	EMESIONE	REVISIONE	ELABORATO	VERIFICATO	APPROVATO
01	01	01	SAIPEM	SAIPEM	SAIPEM
RIFACIMENTO METANODOTTO RAVENNA - CHIETI TRATTO RECANATI - SAN BENEDETTO DEL TRONTO DN 650 (20') - EP 75 bar TOC (Trivellazione orizzontale controllata) FIUME ETE VIVO PIANO QUOTATO - PROFILO ALTIMETRICO					
DEA	LB-A-83406	REVISORE	REDAZIONE	SCALE	1:1000