



COROGRAFIA 1:10000
C.T.R. F. 315100

PIANO QUOTATO scala 1/1000

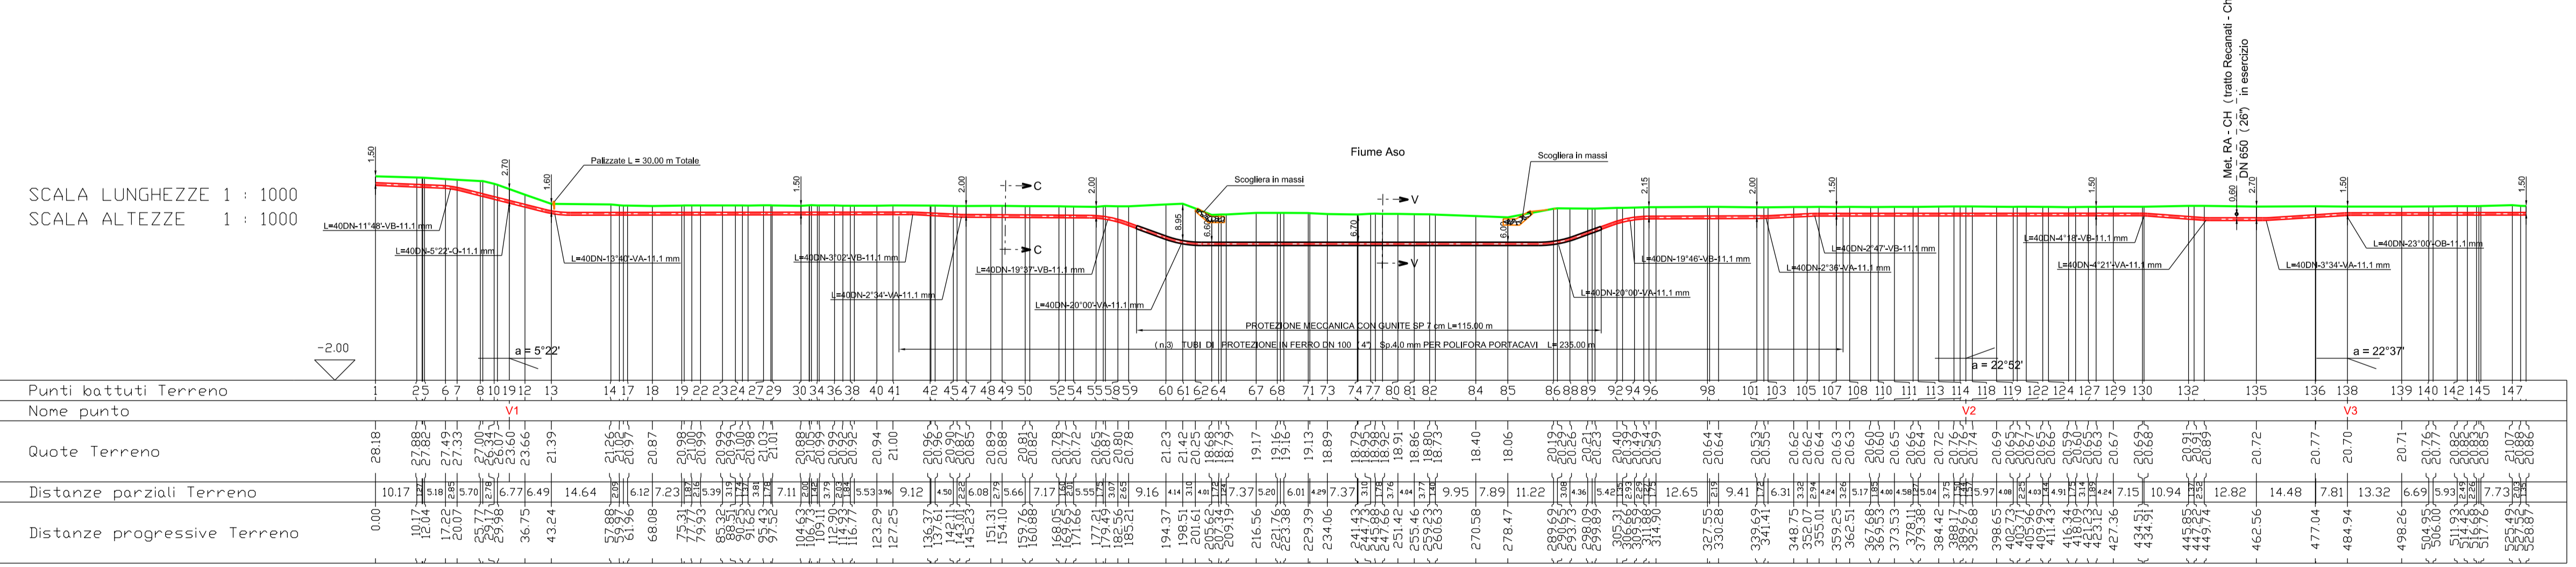

PROFILO ALTIMETRICO

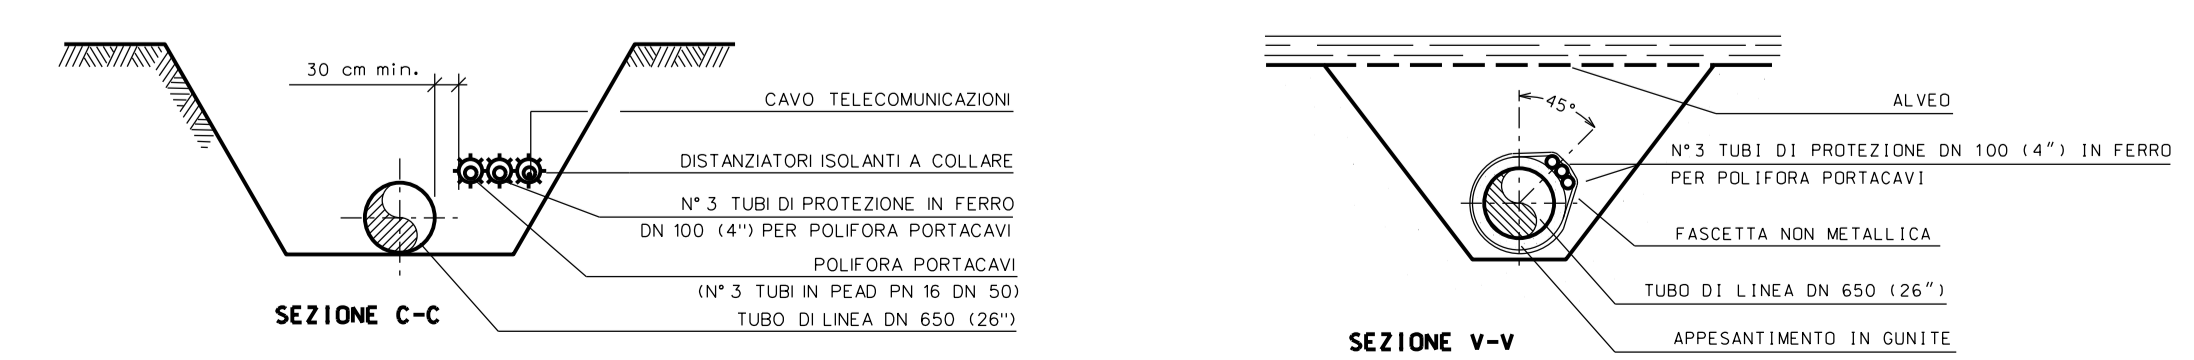

0	Set. 2017	EMMISSIONE	DESCRIZIONE	SERAFINI	SCIOSO	MORGANTE
Rev.	DATA			ELABORATO	VERIFICATO	APPROVATO
Progetto		SNAM RETE GAS	Profilo	WBS CLIENTE		UNITA'
				COMMESSA SAIPEM		00
				DIS. N°		LB-B-83407
				REVISIONE		
				FG.		1 di 1
				SCALA		1:1000.