



PIANO QUOTATO scala 1/1000

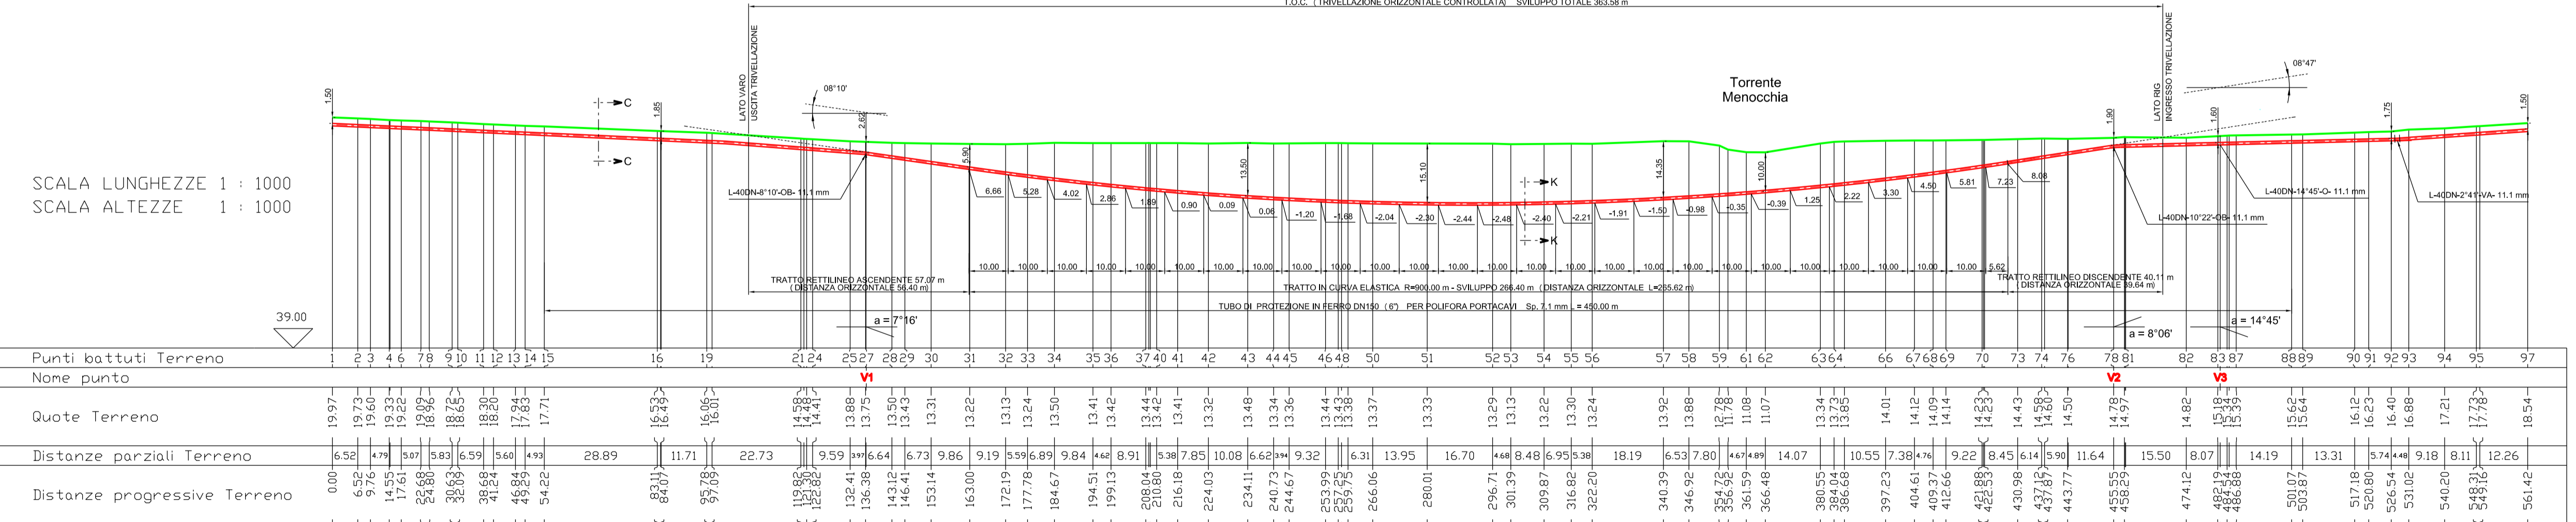

CARATTERISTICHE GEOMETRICHE PRINCIPALI DELLA T.O.C	
SVILUPPO COMPLESSIVO DELLA T.O.C.	363,58 m
TRATTI RETTILINEI	n. 2
- Sviluppo Totale	97,18 m
TRATTI CURVILINEI	n. 1
- Sviluppo Totale	266,40 m
INGRESSO T.O.C. (LATO RIG)	8° 47'
USCITA T.O.C. (LATO VARO)	8° 10'

PROFILO ALTIMETRICO

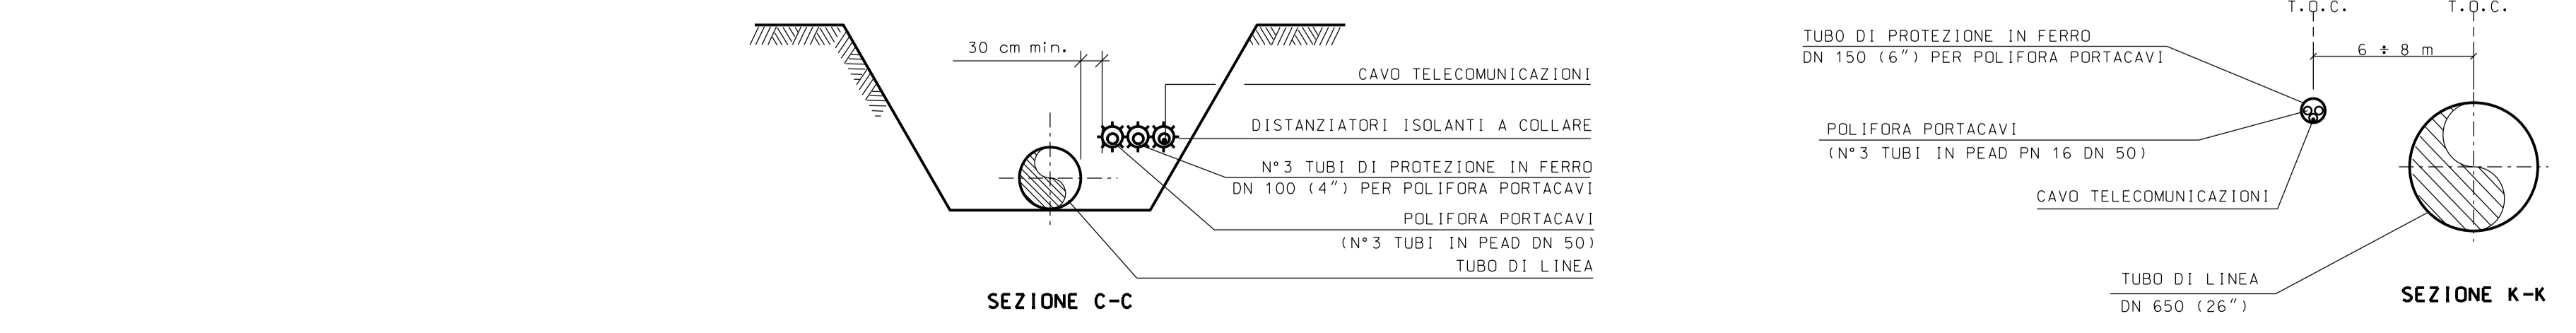

Rev.	DATA	EMISSIONE	DESCRIZIONE	SERAFINI	SCIOSO	MORGANTE
0	Set 2017					
1				ELABORATO	VERIFICATO	APPROVATO
Progetto			Progetto	WBS CLIENTE		UNITA'
SAIPEM			SAIPEM	COMMESSA SAIPEM		00
				DIS. N.		LB-B-83408
				REVISIONE		
				FG.		1 di 1
				SCALA		1:1000.

RIFACIMENTO METANODOTTO RAVENNA - CHIETI  
 TRATTO RECANATI - SAN BENEDETTO DEL TRONTO  
 DN 650 (26") - DP 75 bar  
 TOC (Trivellazione orizzontale controllata)  
 TORRENTE MENOCCHIA  
 PIANO QUOTATO - PROFILO ALTIMETRICO