DOCUMENTI DI RIFERIMENTO	N.

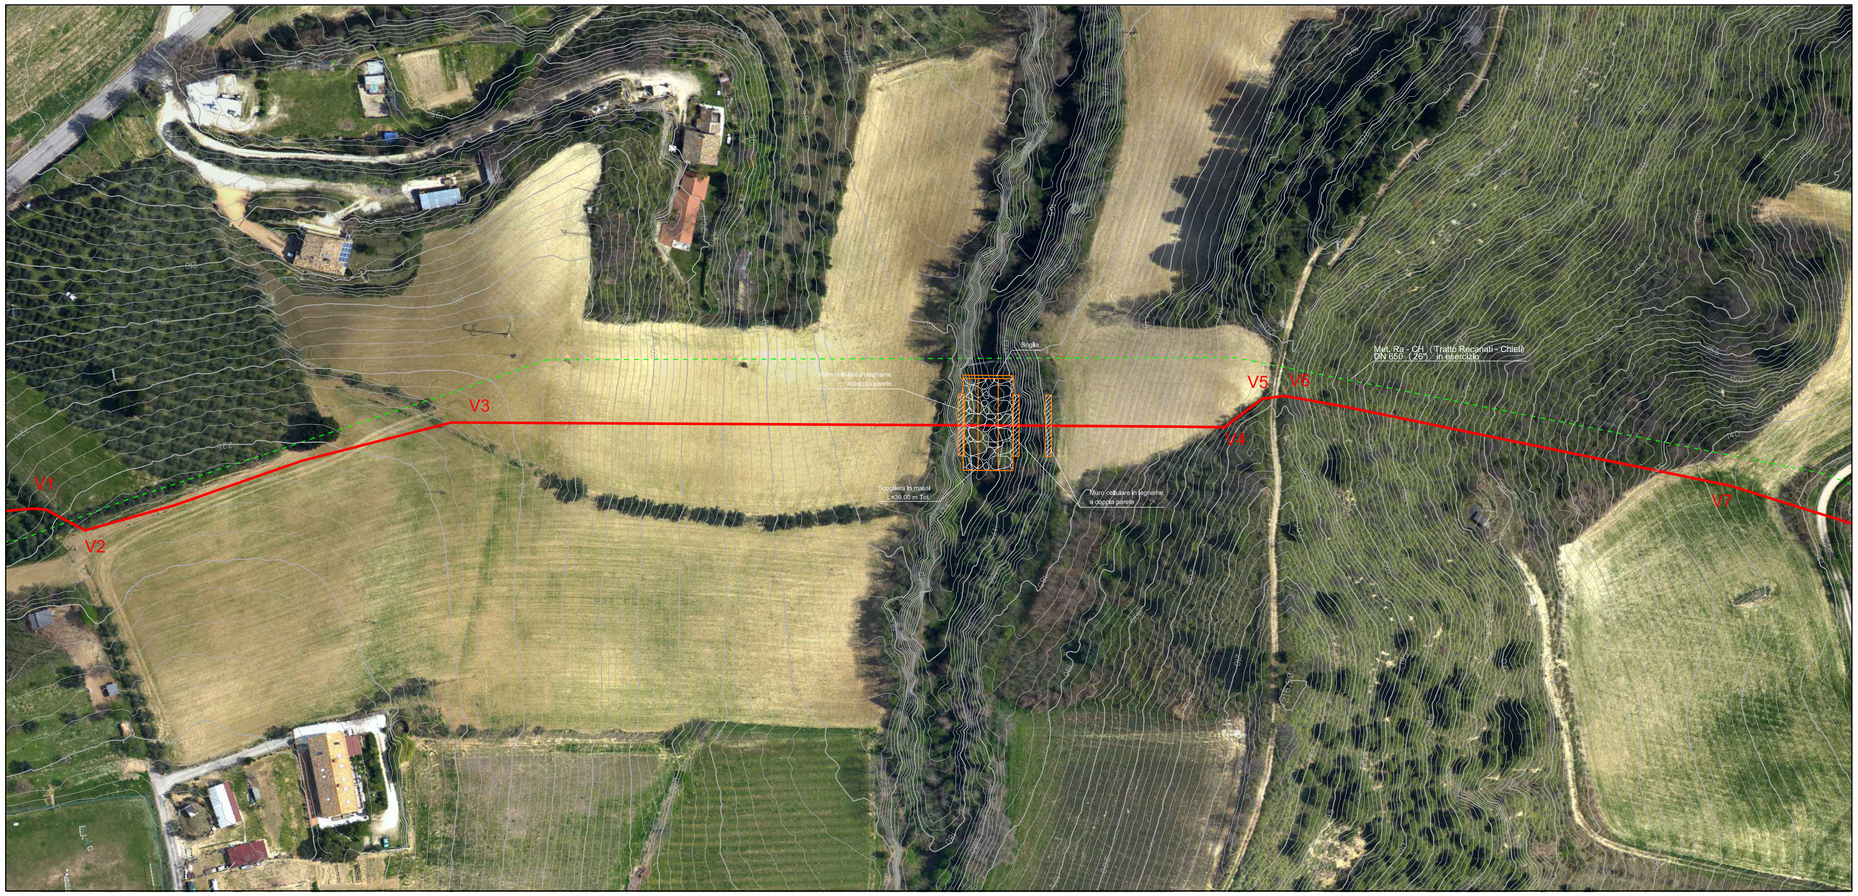

PIANO QUOTATO scala 1/1000

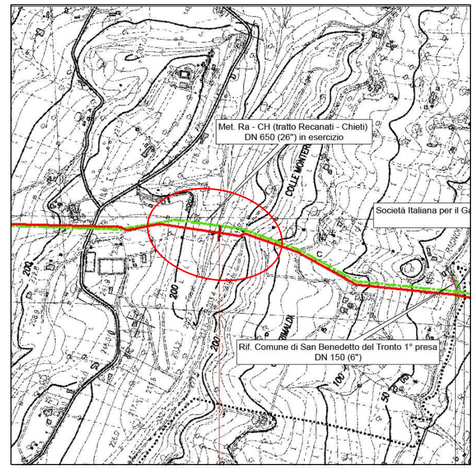

COROGRAFIA 1:10000
C.T.R. F. 327070

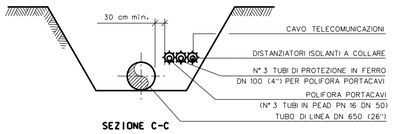

SEZIONE C-C

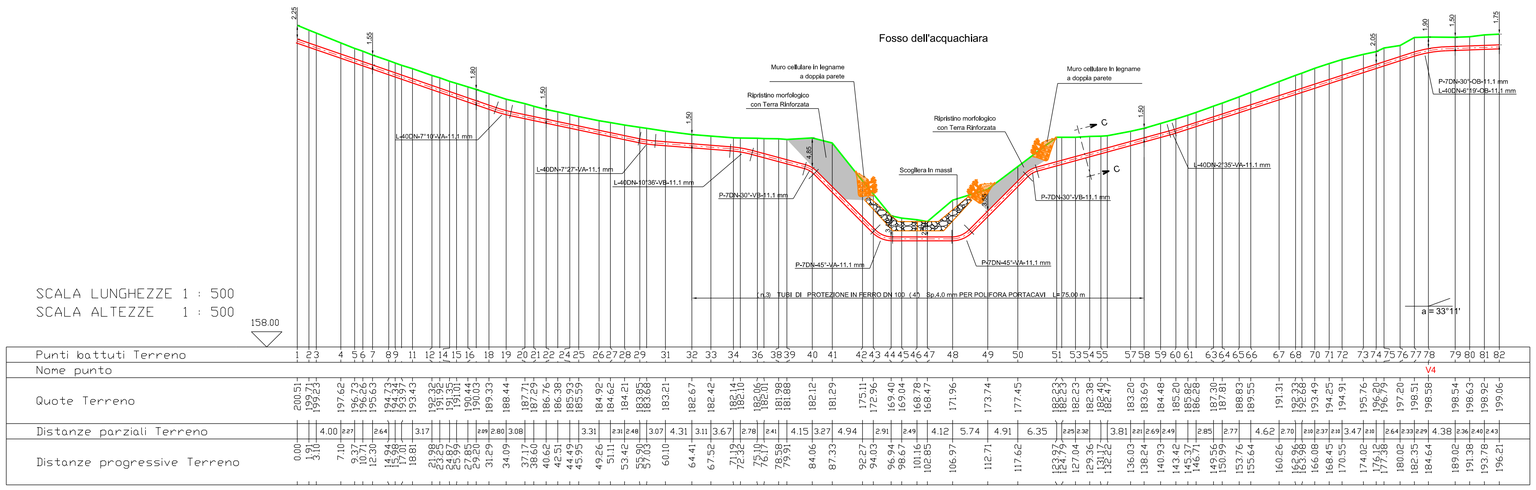

| | | |