


COROGRAFIA 1:10000
C.T.R. F. 315100


PIANO QUOTATO scala 1/500

SCALA LUNGHEZZE 1 : 500
SCALA ALTEZZE 1 : 500

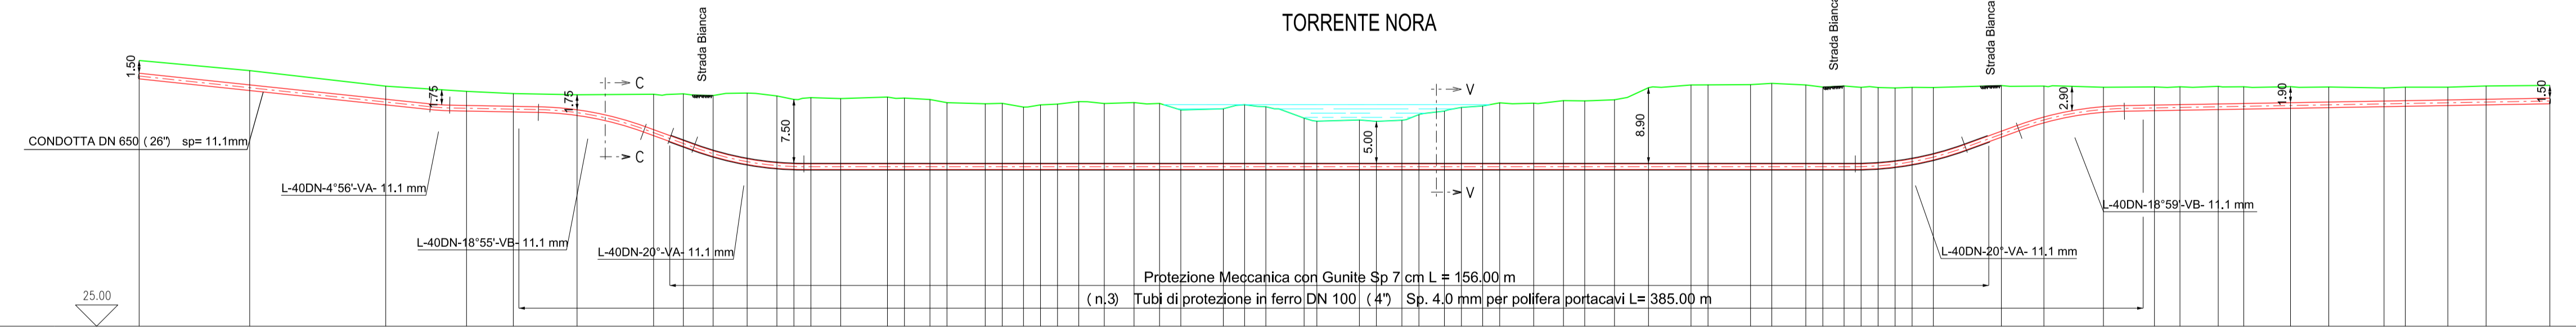

Puntibattuti Terreno	Nome punto	Quote Terreno	Distanze parziali Terreno	Distanze progressive Terreno
1	56.92	0.00		
2	55.73	13.00		
3	53.90	16.00		
4	53.29	9.50		
5	53.03	5.50		
6	52.89	7.50		
7	52.95	9.00		
8	52.95	60.50		
9	53.00	64.00		
10	53.09	67.50		
11	53.75	71.50		
12	53.75	75.00		
13	52.34	77.00		
14	52.55	79.00		
15	52.44	82.50		
16	52.62	88.00		
17	52.50	90.00		
18	53.33	93.00		
19	51.96	95.00		
20	51.83	95.00		
21	51.88	96.50		
22	51.44	101.50		
23	51.70	104.00		
24	51.79	106.00		
25	52.08	108.00		
26	51.86	110.50		
27	51.97	113.50		
28	51.87	117.00		
29	51.9	120.00		
30	51.72	122.50		
31	51.48	127.50		
32	50.14	130.00		
33	49.78	133.00		
34	49.97	143.50		
35	49.76	146.50		
36	49.89	148.50		
37	50.56	150.50		
38	50.97	153.50		
39	51.40	155.50		
40	51.57	158.00		
41	51.94	160.00		
42	51.90	164.00		
43	52.20	167.50		
44	52.17	170.00		
45	52.30	173.50		
46	53.72	177.50		
47	54.04	182.50		
48	54.05	184.50		
49	54.08	189.50		
50	54.23	192.00		
51	54.04	196.00		
52	53.79	198.00		
53	53.92	200.50		
54	53.76	202.50		
55	53.74	204.50		
56	53.69	206.50		
57	53.76	208.50		
58	53.74	210.00		
59	53.97	219.00		
60	53.91	224.00		
61	53.77	231.00		
62	53.81	237.00		
63	53.83	240.00		
64	53.88	244.50		
65	53.83	247.50		
66	53.84	253.00		
67	53.80	257.50		
68	53.69	264.00		
69	53.78	266.00		
70	53.78	271.50		
71	53.92	276.00		
72	53.99	283.50		

PROFILO ALTIMETRICO

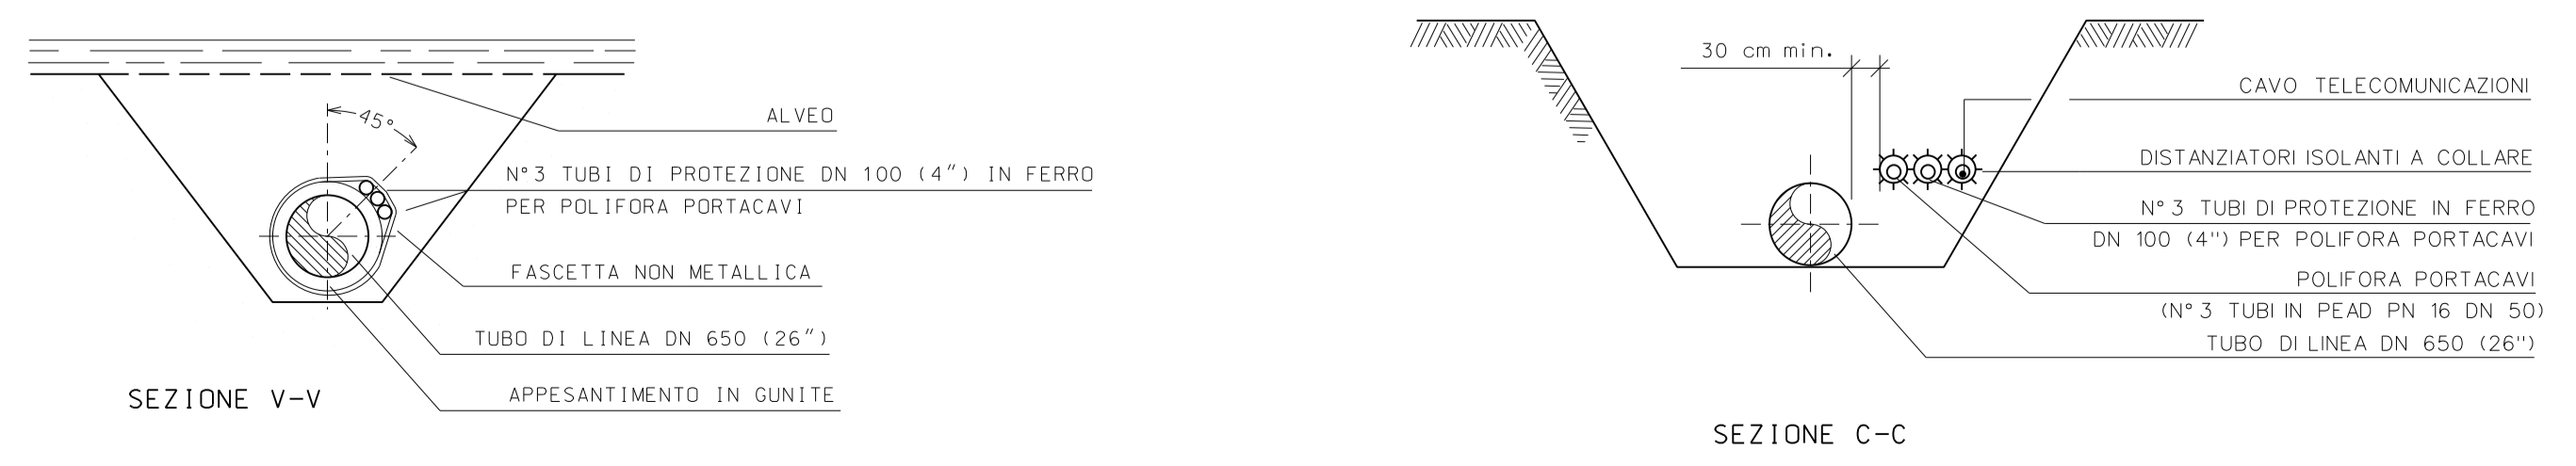

0	01/2017	EMISSIONE		MARIOTTI	SCIOSCI	MORGANTE
Rev.	DATA	DESCRIZIONE		ELABORATO	VERIFICATO	APPROVATO
Progetto		Progetto		WBS CLIENTE		UNITA'
			COMMESSA SAIPEM 020368			LB-B-83431
RIFACIMENTO METANODOTTO RAVENNA - CHIETI TRATTO SAN BENEDETTO DEL TRONTO - CHIETI DN 650 (26") - DP 75 bar						DIS. N. REVISIONE 0
TORRENTE NORA PIANO QUOTATO - PROFILO ALTIMETRICO						FG. 1 di 1 SCALA 1:500