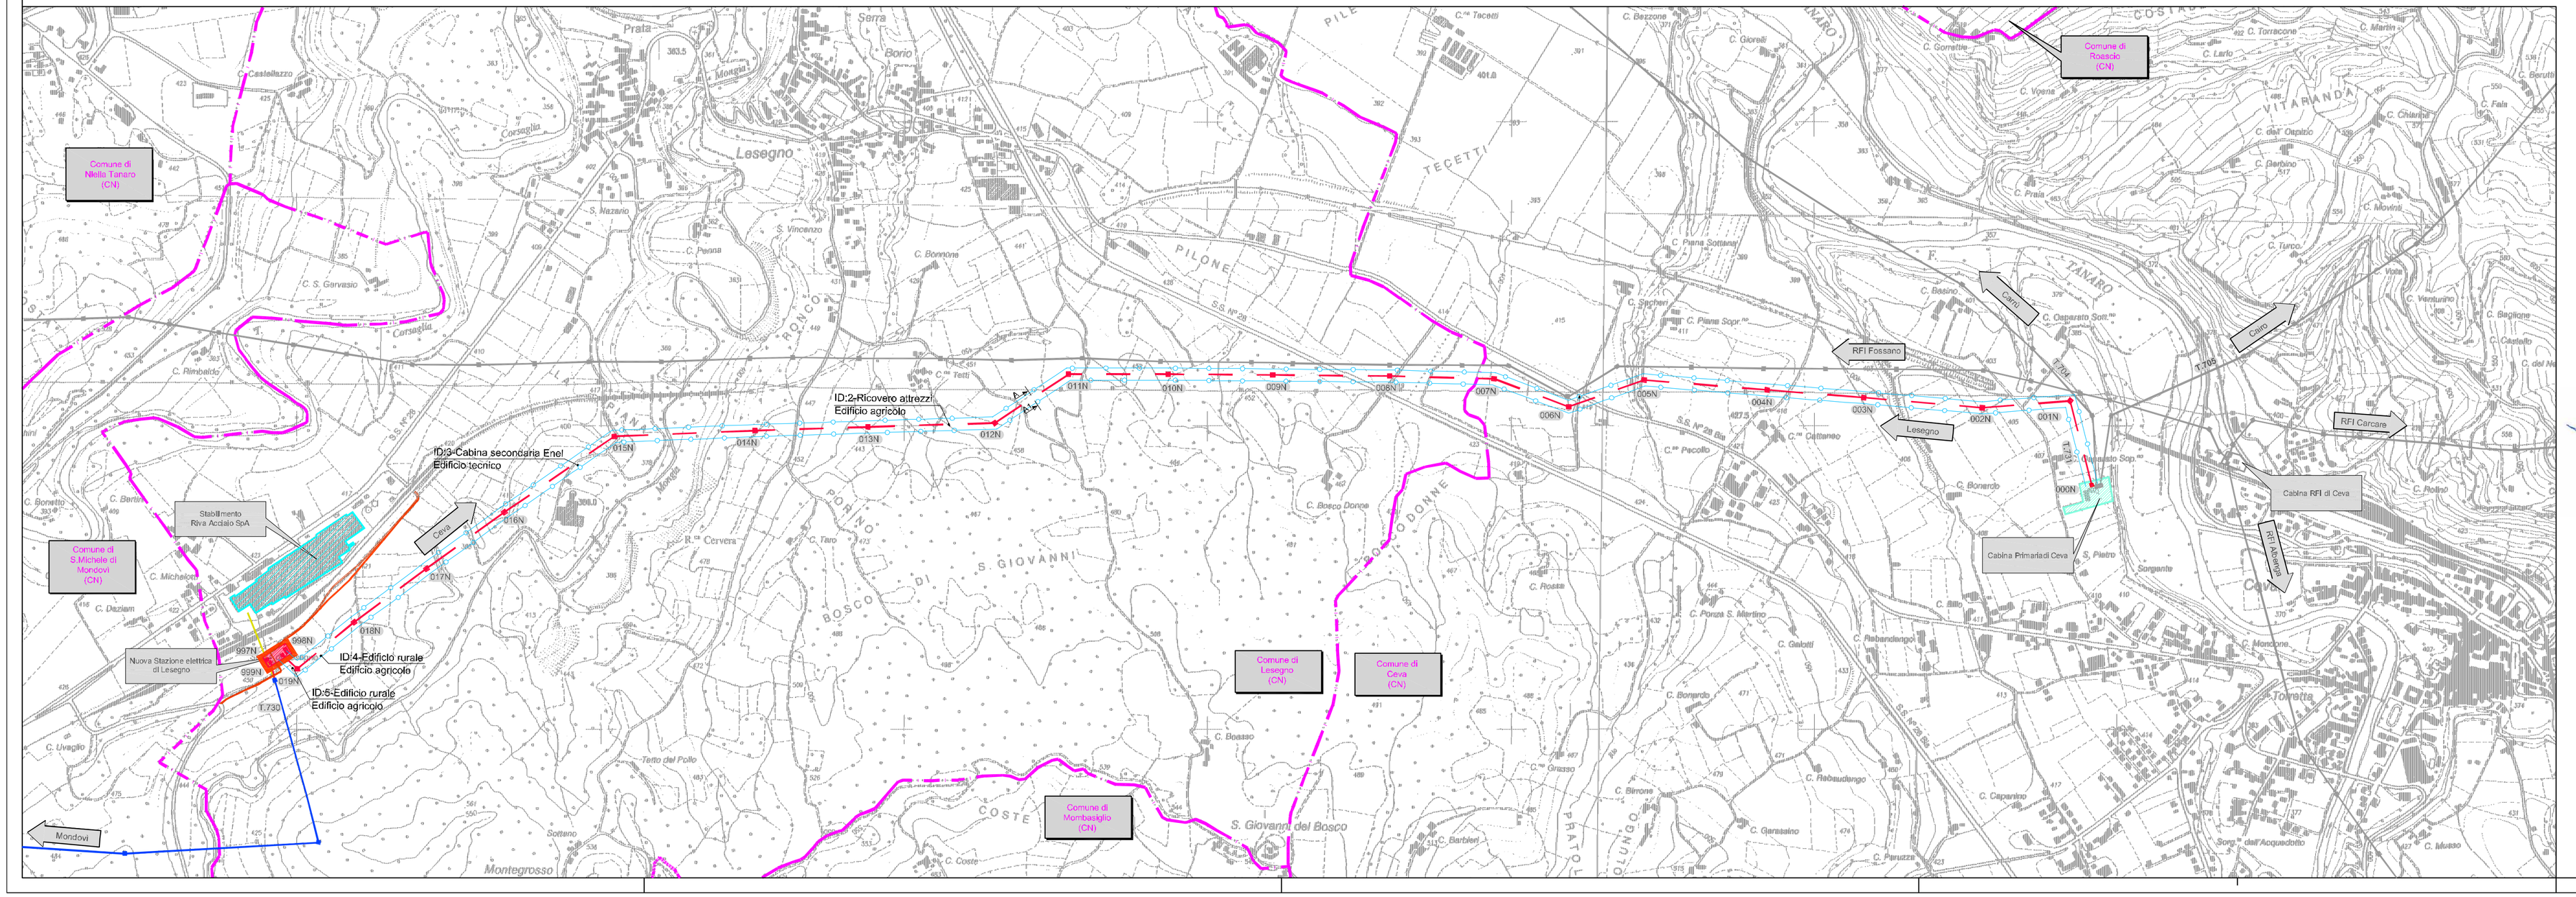

Legenda

- Tratto di linea aerea a 132 kV esistente interessato da modifiche (021N)
- Tratto di linea aerea a 132 kV in progetto
- Tratto di linea aerea a 132 kV da demolire
- Altre linee aeree AT non interessate dall'intervento
- Stazione Elettrica di smistamento a 132 kV in progetto
- Cabina Primaria esistente di proprietà di E-Distribuzione S.p.A.
- Stabilimento della Riva Acciaio S.p.A.

Confini amministrativi

- Confini Comunali

Dettaglio fascia Dpa

- Dpa (Vedi elaborato RE23731NNBAX00003)
- $A1_{Dpa}$ / $A1_{Dpa}$ — Sezioni di verifica simulazione campi elettromagnetici
- Edifici con presenza di persone inferiore a 4 ore giornaliere

MECHANICAL ENGINEERING DESIGN & PROJECT MANAGEMENT

PROVINCIA GRANDA

Unità Progettazione Realizzazione Impianti
Il Responsabile
(P. ZANNI)

Rev.	Data	Descrizione della revisione	Elaborato	Verificato	Approvato
00	31/05/2016	Prima emissione	Mechanikol	F.Pedrinazzi	P.Zanni
01	30/10/2017	Seconda emissione	Mechanikol	DTNO-UPRAUT	P.Zanni

Terna Rete Italia
TERNA GROUP
Direzione Territoriale Nord Ovest
UPRI

Impianto: Linea a semplice terna
SE Lesegno - CP Ceva

Numero: 731
Tensione(kV): 132

Titolo:
Nuova SE 132 kV da inserire in entra - esce sulla linea 132 kV "Rivacalzio – Mondovì", previa realizzazione di un nuovo elettrodotto aereo 132 kV tra la suddetta SE e la CP di Ceva

Verifica di assoggettabilità a V.I.A.
Planimetrie con fascia DPA

Scala: 1:10000

Ricavato dal doc.:

File: DE23731NNBAX00008_00_00.dwg + CTR 1:10000 + Ortofoto 1:10000

Formato: 594 x 1050

Foglio: 1 di 1

Identificativo documento: D E 23731NN B AX 00008

TERNA si riserva a termini di legge la proprietà' di questo documento, con divieto di riprodurlo, di consegnarlo o di renderlo comunque noto a Terzi senza preventiva autorizzazione.

Progetto: TE-AX-12-730 Connessione Utente Rivacalzio SpA

Identificativi doc. esterno: -