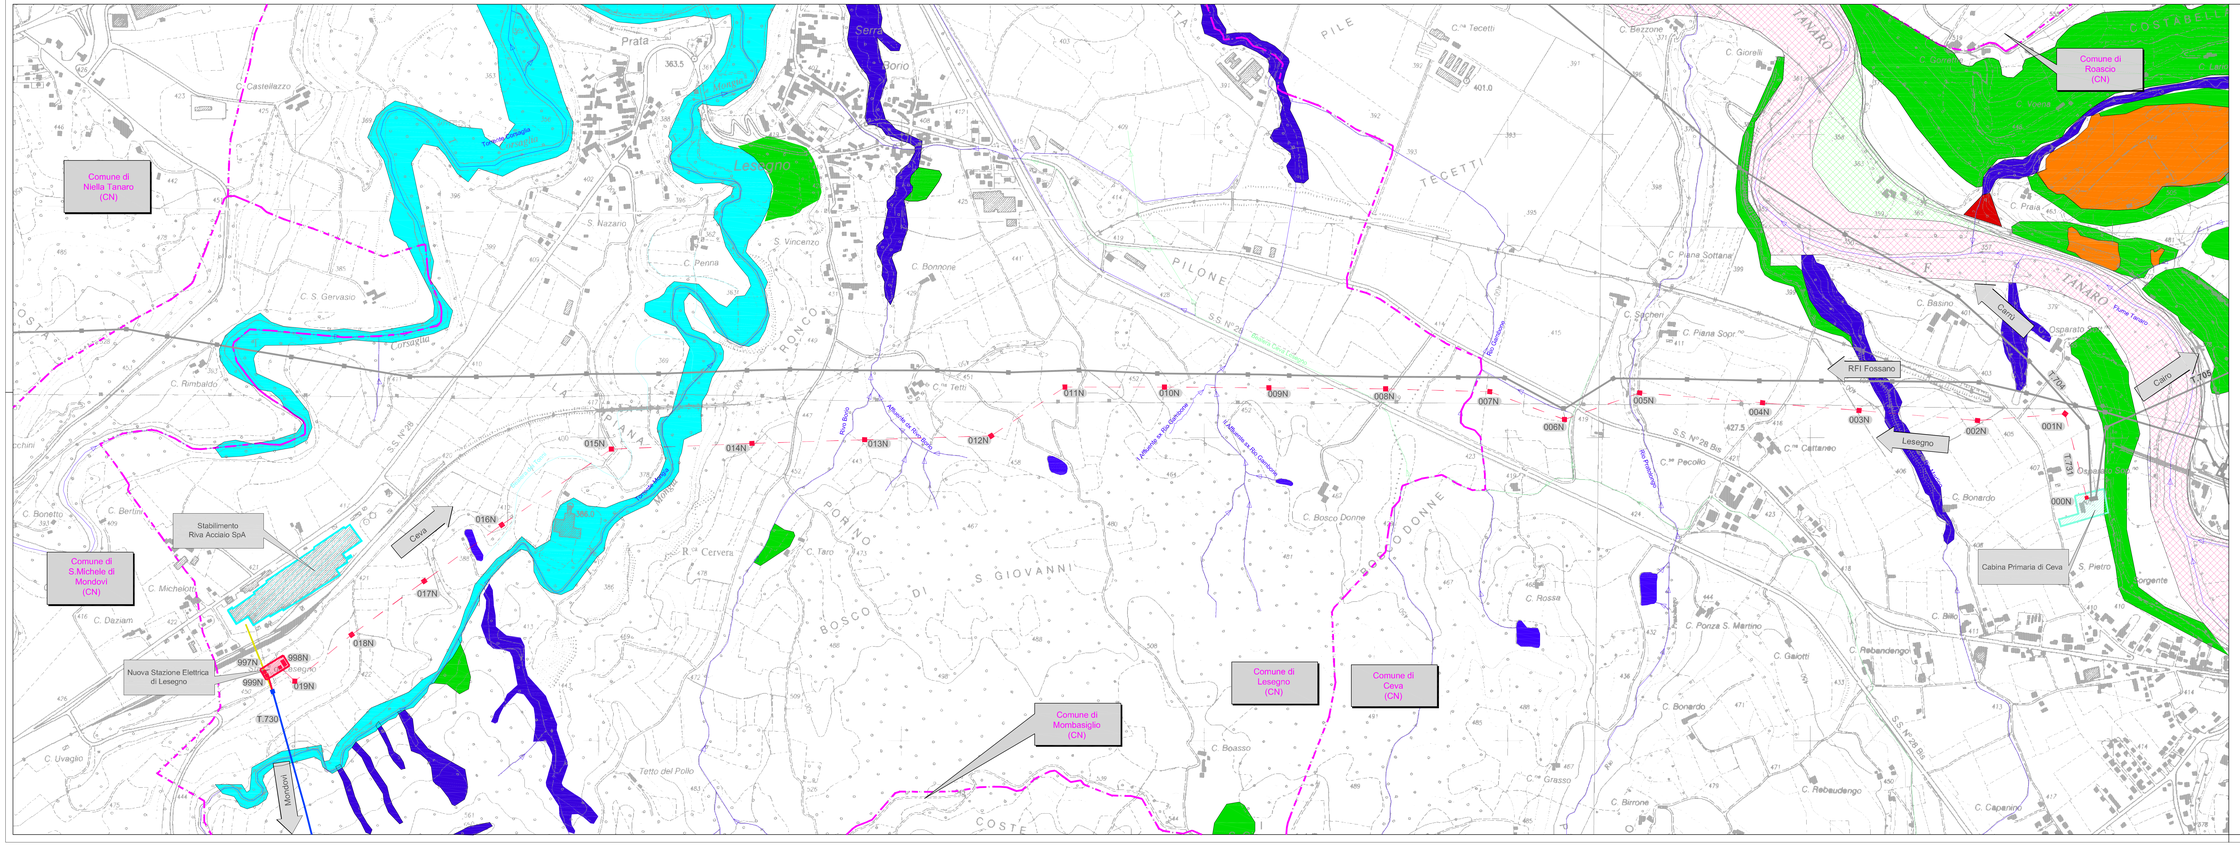

Rev.	Data	Descrizione della revisione	Elaborato	Verificato	Approvato
02	31/05/2016	Prima emissione	Mechanko	P.PEDRINAZZI	P.ZANNI
01	30/10/2017	Seconda emissione	Mechanko	E.Mechanko	P.Zanni

Terna Rete Italia S.p.A. — Terna Group

Direzione Territoriale Nord Ovest

UPNB

Progetto: Nuova SE 132 kV da inserire in entra - esce sulla linea 132 kV "Mondovì – Mondovì", previa realizzazione di un nuovo elettrodotto aereo 132 kV tra la sottostazione SE e la CP di Ceva

Titolo: Verifica di assoggettabilità a V.I.A. Reticolo idrografico/fasce fluviali/PAI

Rif. progetto: Rif. Elaborato: PD23731NBAX00016_00_00.dwg + shapefile WGS 84 UTM 32

Formato: 590 x 1680

Scala: 1:5000

Foglio: 1 di 1

Codice Unità: 731 | Tensione/V: 132

Identificativo documento: D E 23731NN B AX 00019

TERNA si riserva a termini di legge la proprietà di questo documento, con divieto di riprodurlo, di consegnarlo a di renderlo comunque noto a terzi senza preventiva autorizzazione.

Progetto: 18-Arc-2x30 Connessione Utente Rinnovata SpA

Identificativo doc. esterno:

Unità Progettazione Stazioni Elettriche e Raccordi — Il Responsabile (P. Zanni)