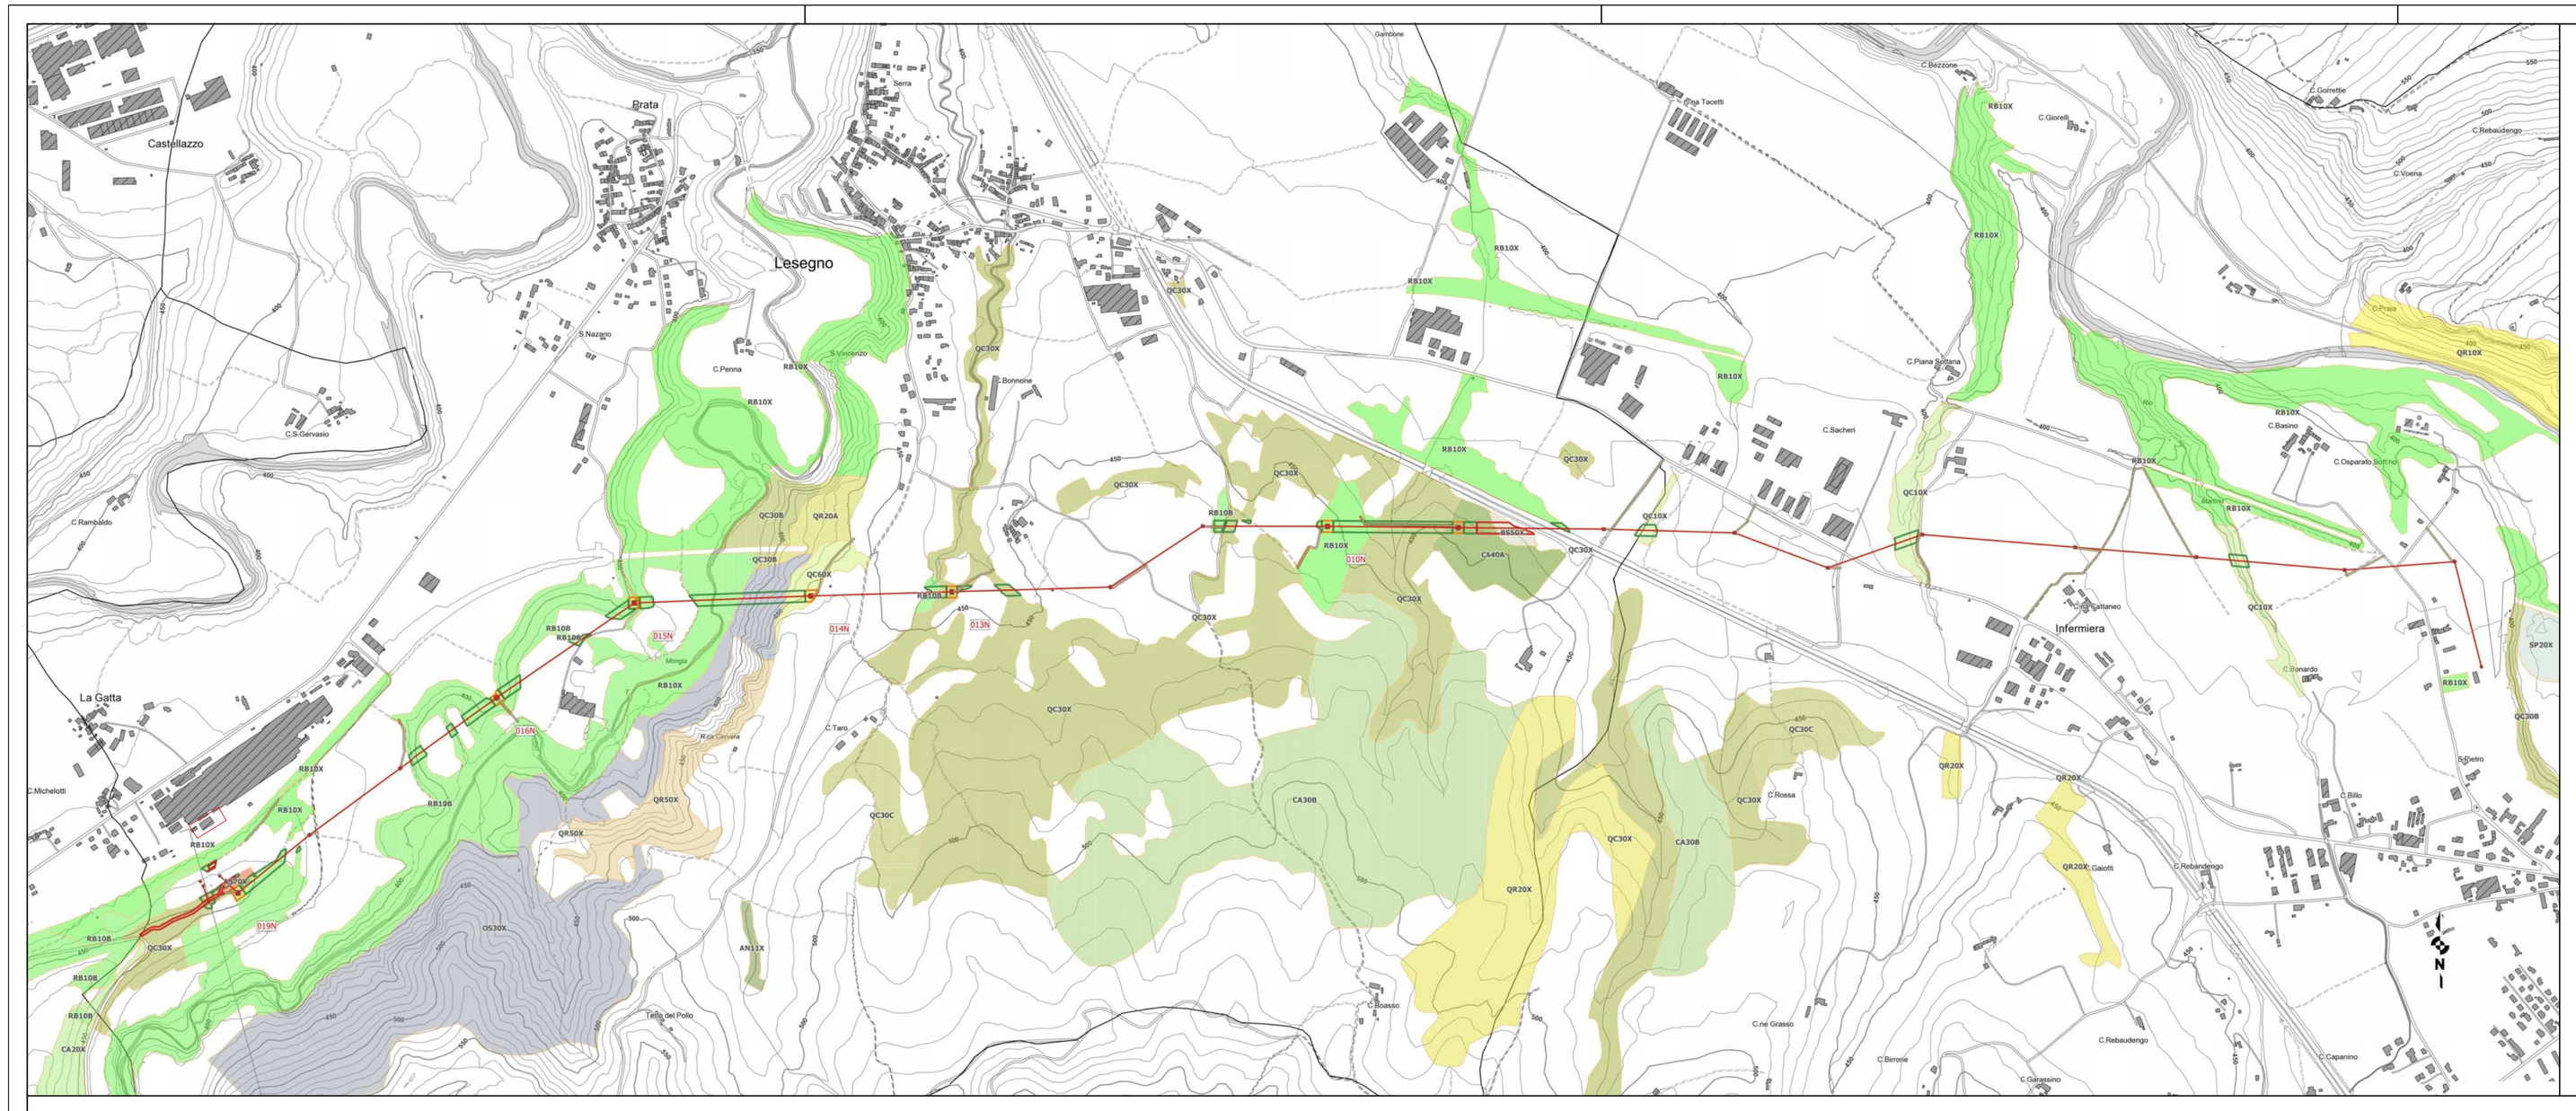

Tavola BDTRE con rilievo tipi forestali in sito

Legenda

- Nuovi sostegni in progetto
- Nuovi sostegni in progetto
- Piste di cantiere
- Linea in progetto
- Superfici forestali in trasformazione permanente
- Superficie forestali gravate da servitù
- Superfici forestali in trasformazione temporanea

TIPI FORESTALI

- AN11X - Alneto di ontano nero st. umido
- AS70X - Arbusteto mesoxerofilo di Prunus spinosa e Cornus sanguinea
- BS50X - Pioppeto d'invasione a pioppo tremolo
- CA20X - Castagneto mesoneutrofilo a Salvia glutinosa delle Alpi
- CA30B - Castagneto acidofilo a Teucrium scorodonia delle Alpi var. con pino silvestre
- CA40A - Castagneto acidofilo a Physospermum cornubiense dell'Appenino e dei rilievi collinari interni
- OS30X - Orno ostrietodei rilievi collinari marnoso - arenacei
- QC10X - Querco carpineto della bassa pianura
- QC30B - Querco-carpineto d'alta pianura a basse precipitazioni var. con robinia
- QC30C - Querco-carpineto d'alta pianura a basse precipitazioni var. con castagno
- QC30X - Querco-carpineto d'alta pianura a basse precipitazioni
- QC60X - Querco-carpineto mesoxerofilo del Monferrato e/o delle colline del Po
- QR10X - Orno-querceto di roverella
- QR20A - Querceto mesoxerofilo di roverella dei rilievi collinari interni e dell'Appenino var. con robinia
- QR20X - Querceto mesoxerofilo di roverella dei rilievi collinari interni e dell'Appenino
- QR50X - Querceto mesoxerofilo di roverella delle Alpi
- RB10B - Robinieto a robinia var. con latifoglie mesofile
- RB10X - Robinieto a robinia
- SP20X - Saliceto di salice bianco

Legenda

- 001N — Tratto di linea aerea a 132 kV esistente interessato da modifiche
- Tratto di linea aerea a 132 kV in progetto
- Tratto di linea aerea a 132 kV da demolire
- Altre linee aeree AT non interessate dall'intervento
- Stazione Elettrica di smistamento a 132 kV in progetto
- Strada esistente di accesso all'area della nuova stazione di Lesegno
- Nuova Strada di accesso alla nuova stazione di Lesegno

Confini amministrativi

- Confini Comunali

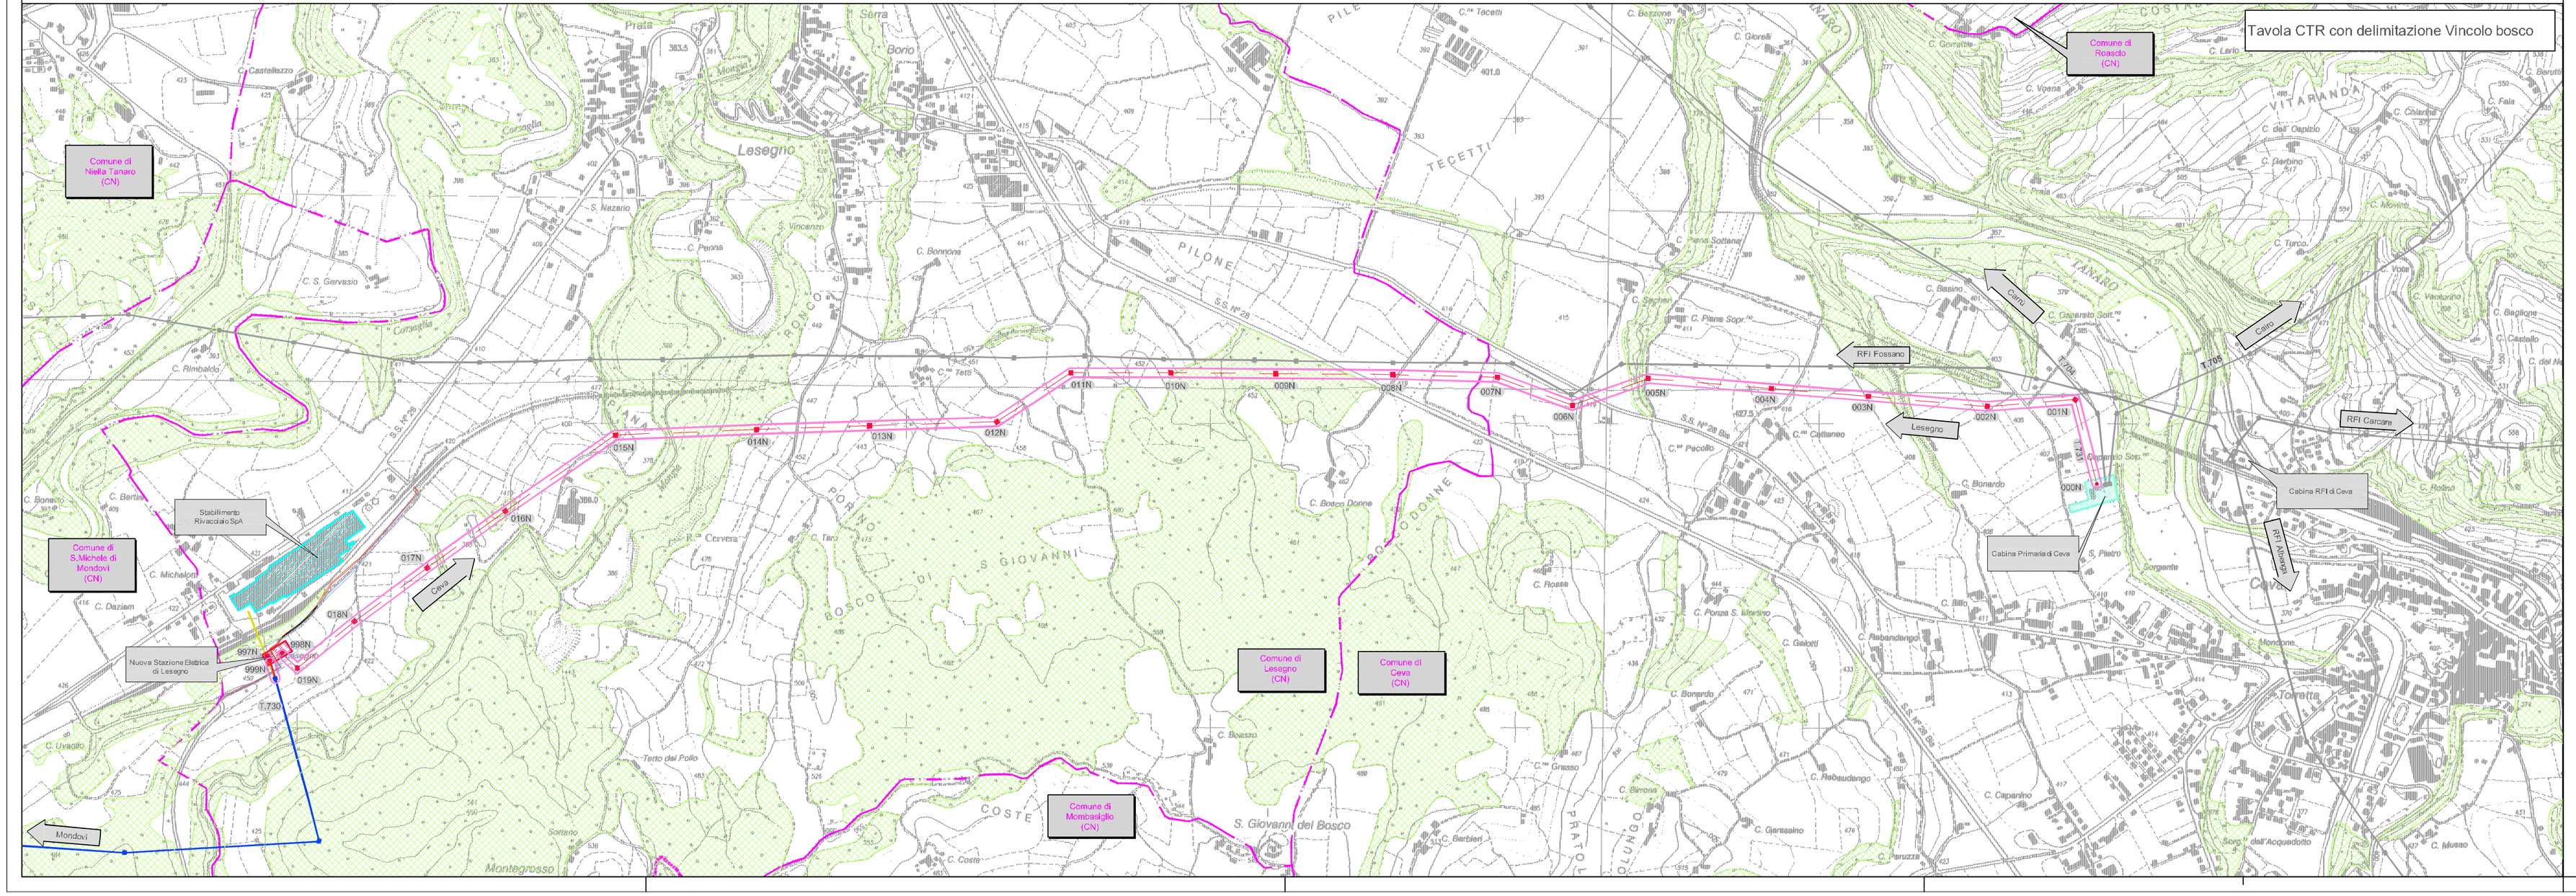

Tavola CTR con delimitazione Vincolo bosco

Legenda

- 001N — Tratto di linea aerea a 132 kV esistente interessato da modifiche
- Tratto di linea aerea a 132 kV in progetto
- Tratto di linea aerea a 132 kV da demolire
- Altre linee aeree AT non interessate dall'intervento
- Stazione Elettrica di smistamento a 132 kV in progetto
- Cabina elettrica esistente di proprietà di ENEL Distribuzione S.p.A.
- Stabilimento della Rivacciaio S.p.A.
- Strada esistente di accesso all'area della nuova stazione di Lesegno
- Nuova Strada di accesso alla nuova stazione di Lesegno

Confini amministrativi

- Confini Comunali

Legenda Tavola CTR con delimitazione Vincolo bosco

Area studio coincidente con area di servitù

- 15 m
- 15 m

Boschi e foreste (limite dal Vincolo dlgs42 art.142 c.1g)

Unità Progettazione Realizzazione Impianti
Il Responsabile
(R. ZANNI)

Rev.	Data	Descrizione della revisione	Elaborato	Verificato	Approvato
00	31/05/2016	Prima emissione	Mechanikal	F.PEDRINAZZI	P.ZANNI
00	30/10/2017	Seconda emissione	Mechanikal	DTNO-UPRI-AUT	P.Zanni

Terna Rete Italia — TERNA GROUP

Direzione Territoriale Nord Ovest — UPRI

Impianto: Linea a semplice terna

CS Lesegno - CP Ceva

N.terna: 731 — Tensione(kV): 132

Titolo:

Nuova SE 132 kV da inserire in entra - esce sulla linea 132 kV "Rivacciaio – Mondovì", previa realizzazione di un nuovo elettrodotto aereo 132 kV tra la suddetta SE e la CP di Ceva

Verifica di assoggettabilità a V.I.A.
Carta forestale

Scala: 1:10000

Ricavato dal doc.:

Files: DE23731NNBAX00021_00_01.dwg + riferimenti CTR 1:10000

Formato: 594 x 1050

Foglio: 1 di 1

Identificativo documento:

D E 23731NN B AX 00020

TERNA si riserva a termini di legge la proprietà di questo documento, con divieto di riprodurlo, di consegnarlo o di renderlo comunque noto a Terzi senza preventiva autorizzazione.

Progetto: TE-AX-12-730
Connessione Utente Rivacciaio SpA

Identificativi doc. esterno: -