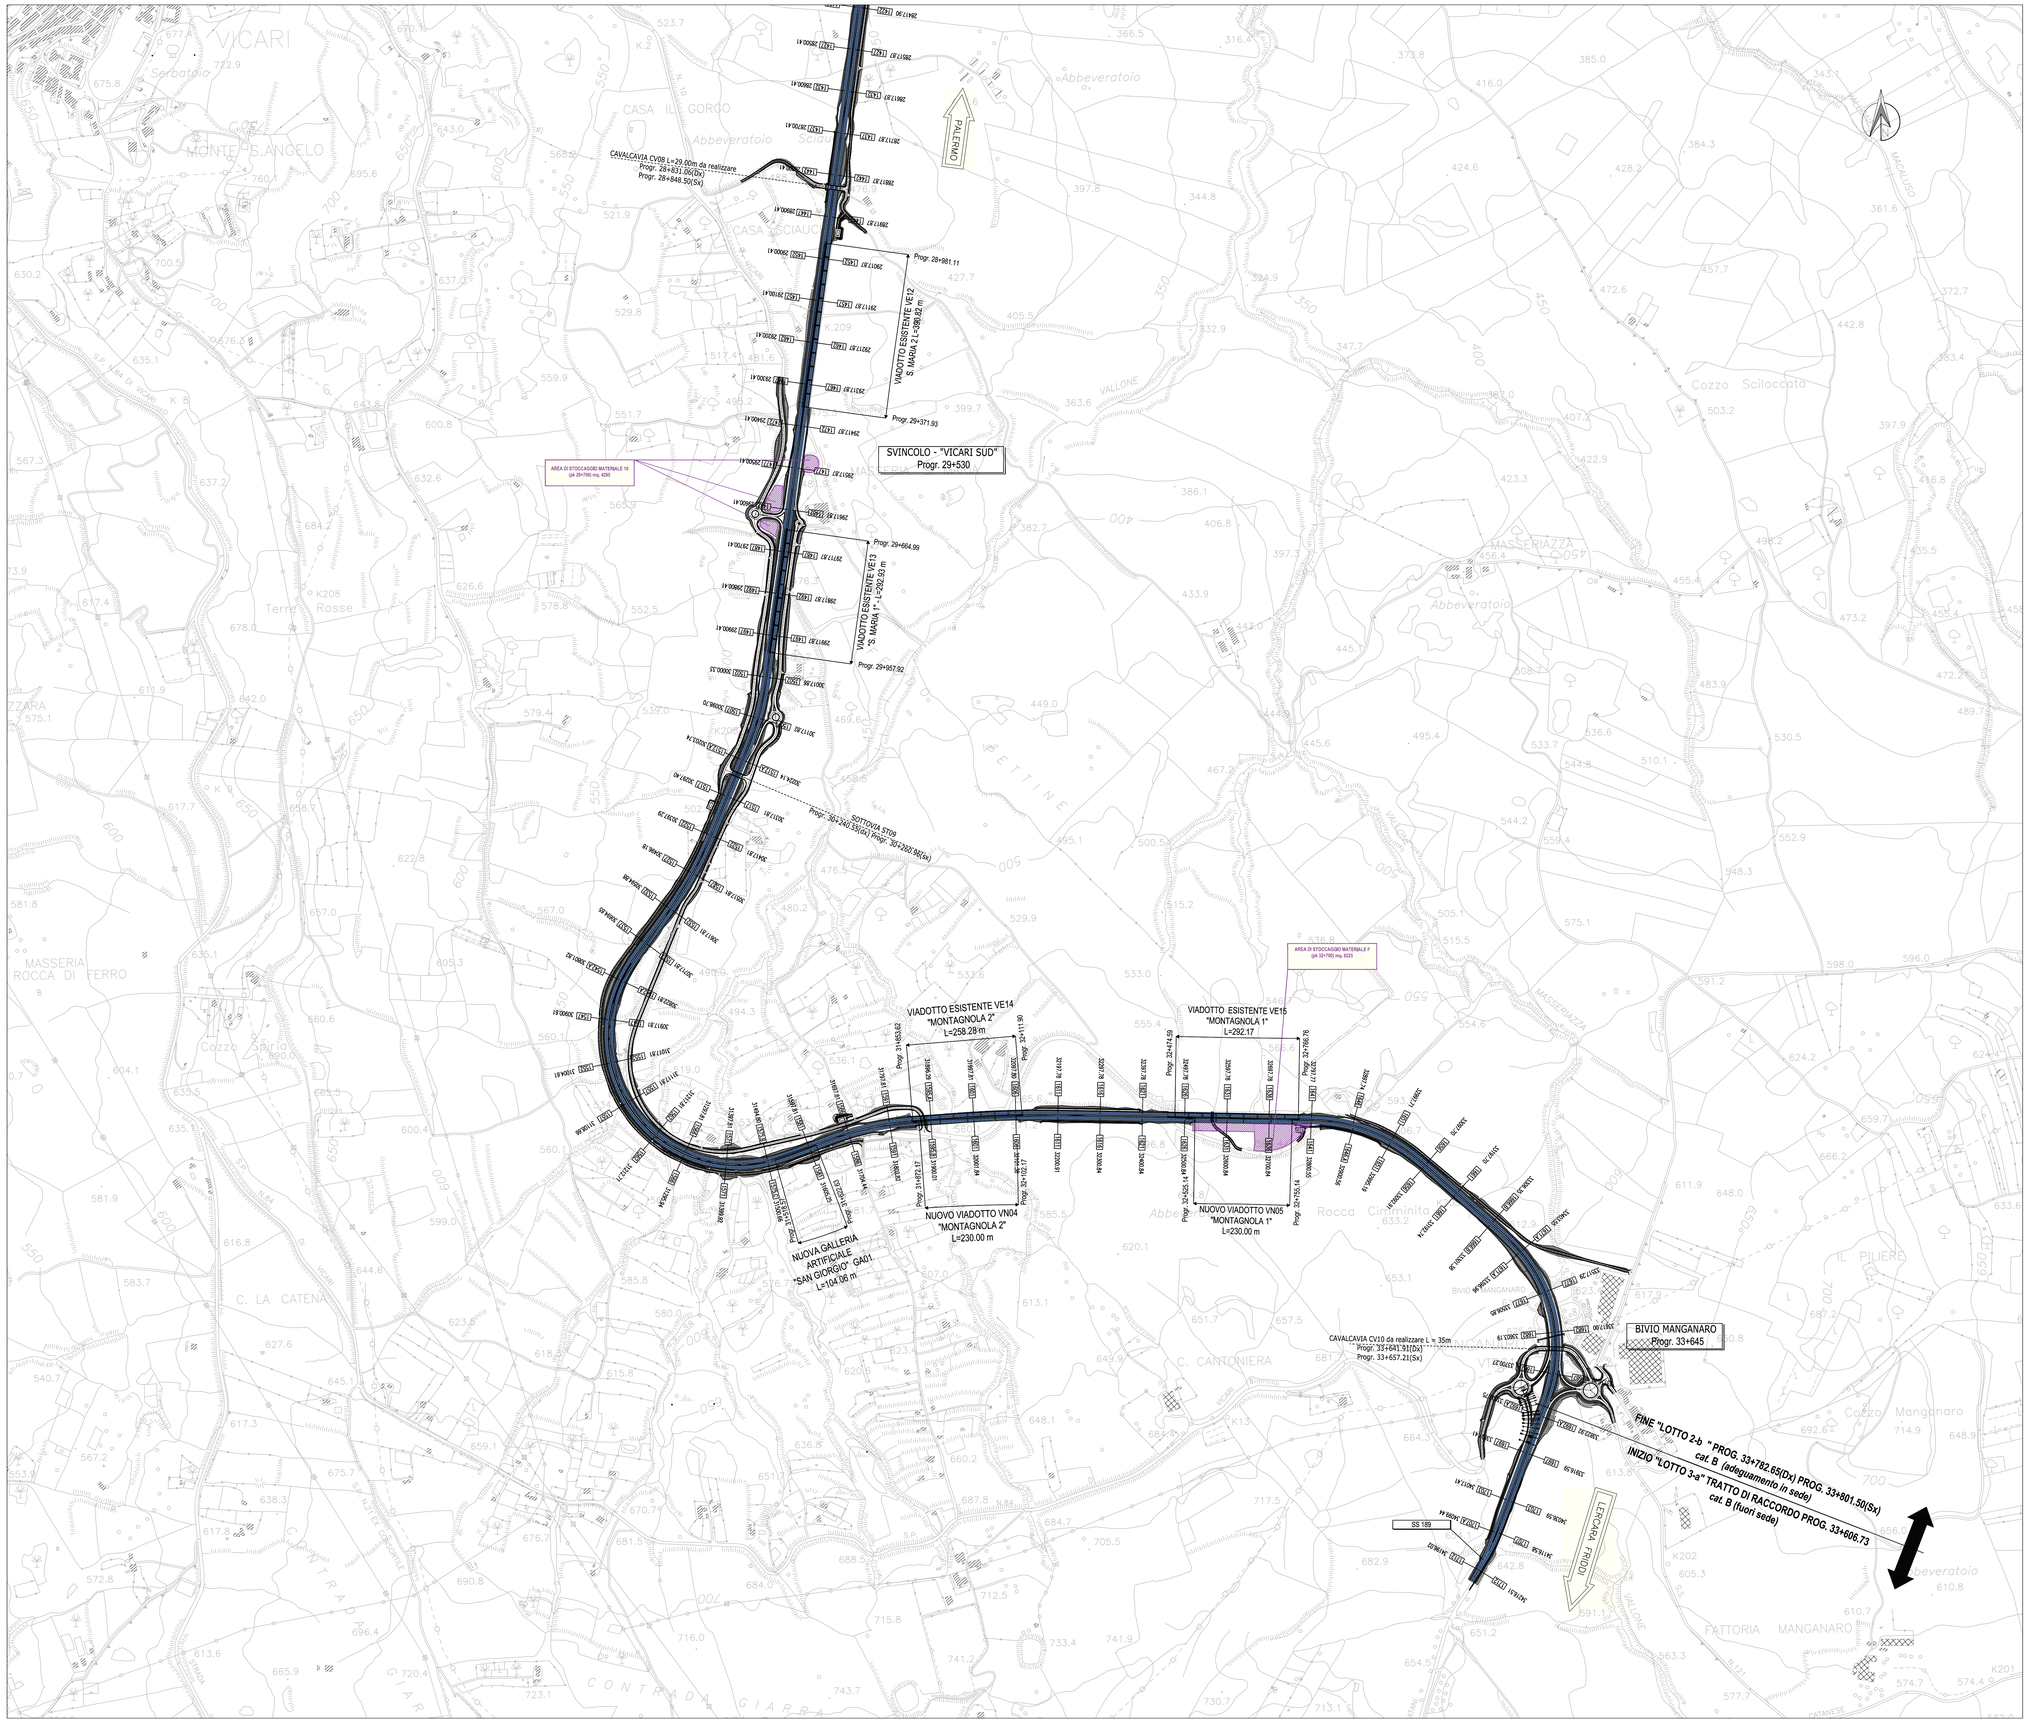

VIABILITA' DI ACCESSO

- S.S.121
- AREE DI CANTIERE PUNTUALI
- CANTIERI OPERATIVI A SERVIZIO DELLE AREE DI CANTIERE LINEARE

ANAS S.p.A.
DIREZIONE REGIONALE PER LA SICILIA

PA17/08

Affidamento a Contraente Generale dei "Lavori di ammodernamento del tratto Palermo - Lercara Friddi, lotto funzionale dal km 14,4 (km. 0,0 del Lotto 2) compreso il tratto di raccordo della rotatoria Bolognetta, al km 48,0 (km. 33,6 del Lotto 2 - Svincolo Manganaro incluso) compresi raccordi con le attuali SS n.189 e SS n.121

Bolognetta S.c.p.a.

Contraente Generale:
Ing. Pierfrancesco Pagnini
BOLOGNETTA S.c.p.a.

- PERIZIA DI VARIANTE -

Il Responsabile Ambientale:
Dott. Maurizio Dragoni
Dott. Geol. D'ANGELO MAURIZIO
N. 1601

Titolo elaborato:

CANTIERIZZAZIONE E GESTIONE MATERIE
Cantierizzazione
Planimetria con ubicazione dei siti di deposito temporaneo di terre e rocce da scavo
Tavola 6 di 6

Codice Unico Progetto (CUP) : F41B03000230001

Codice elaborato: PA17/08 | OPERA: PE | ARGOMENTO: CA | DOC. E PROG.: A006 | FASE: 5 | REVISIONE: 1

CARTELLA	1	FILE NAME:	NOTE:	PROT.	SCALA: 1:5000
		PECAA006_51_4137.dwg	1=1	4137	-

REV.	DESCRIZIONE	DATA	REDATTO	VERIFICATO	APPROVATO
5					
4					
3					
2					
1	Revisione a seguito di istruttoria ANAS Prot. CDG-0340651-P del 30-06-2017	Agosto 2017	V. Arini	S. Fortino	D. Tironi
0	Prima emissione	Novembre 2015	A.Cecchelli	S. Fortino	D. Tironi

Progettisti: Capogruppo: POLITECNICA INGEGNERIA E ARCHITETTURA
Viale Amendola, 6 - 50121 Firenze
tel 055/2001660 fax 055/2344856
e-mail polit@politecnica.it

Mandante: ACS ingegneri
Via Catani,28/c - 59100 Prato
tel 0574.527864 fax 0574.568066
E-mail acs@acsingegneri.it

Il Progettista Responsabile
Ing. Marcello Mancone
ORDINE DEGLI INGEGNERI DELLA PROVINCIA DI FIRENZE
DOTT. ING. MARCELLO MANCONE N. 5723

Il Geologo
Dott. Pietro Accolti Gil
ORDINE DEI GEOLOGI DELLA TOSCANA
DOTT. GEOL. PIETRO ACCOLTI GIL N° 728

Il Coordinatore per la Sicurezza in fase di esecuzione:
Ing. Francesco Cocciante
Il Coordinatore per la sicurezza in fase di Esecuzione
Ing. Francesco Cocciante

Il Direttore dei Lavori:
Ing. Sandro Favero
Il Direttore dei Lavori
Ing. Sandro Favero

ANAS S.p.A.

DATA: | PROTOCOLLO: | VISTO: IL RESPONSABILE DEL PROCEDIMENTO

CODICE PROGETTO: LO410CE1101 | Dott. Ing. Ettore de Cesbron de la Grennelais