
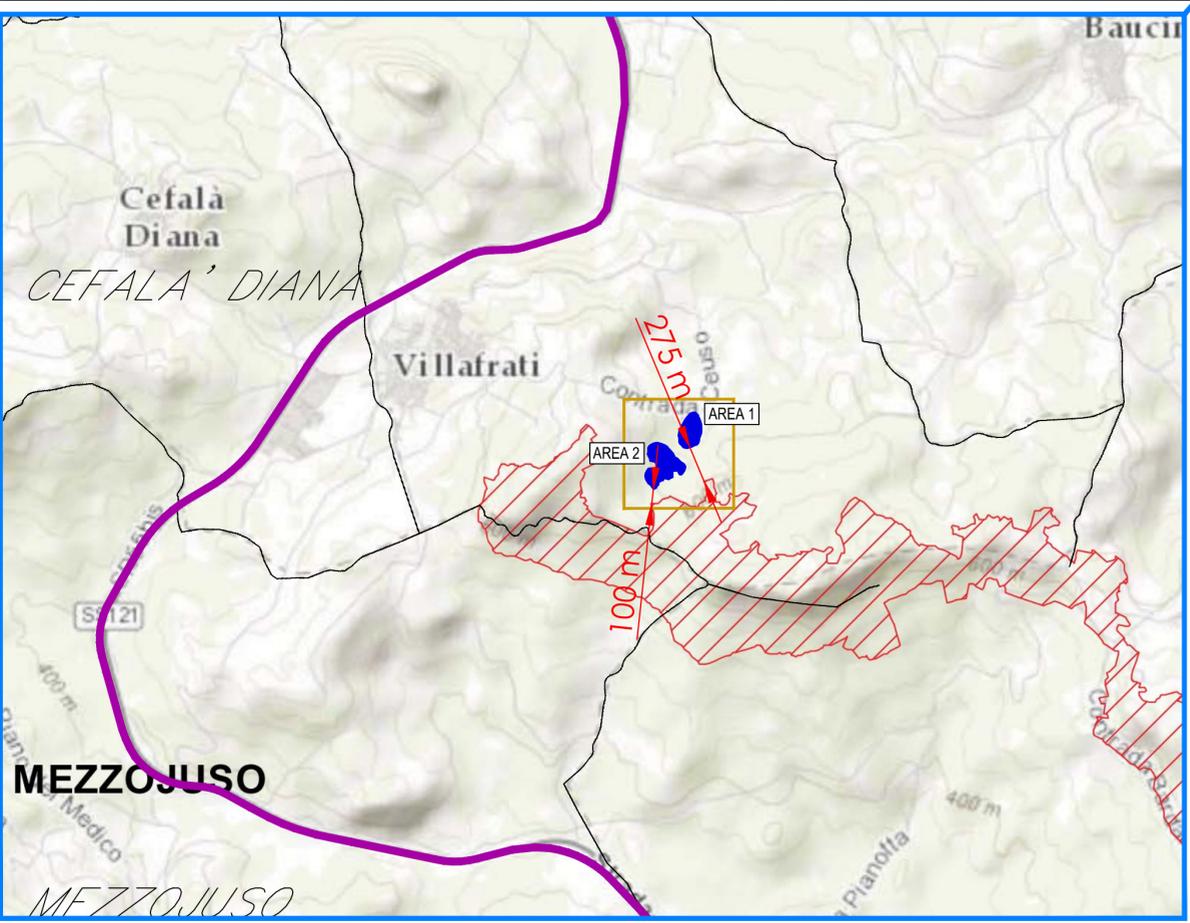


PLANIMETRIA CON UBICAZIONE AREE PROTETTE SIC/ZPS

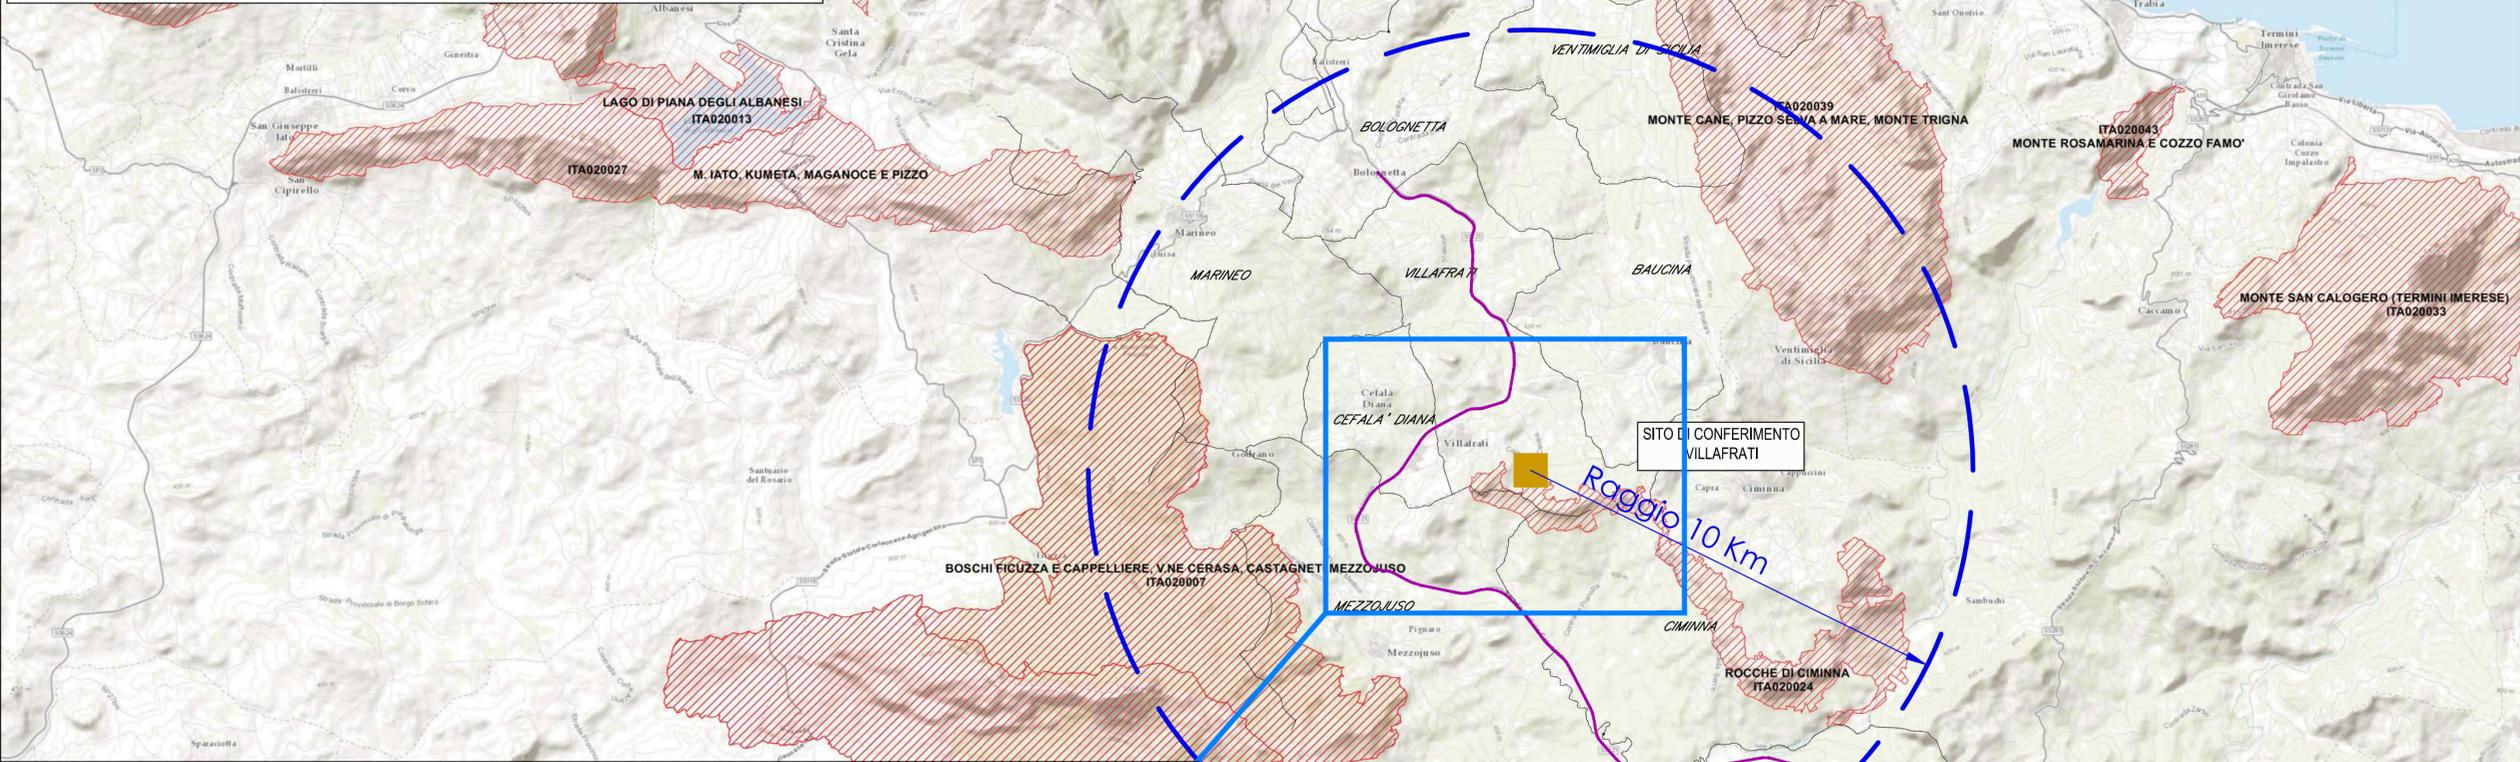

LEGENDA

- AREE PROTETTE SIC /ZPS
- TRACCIATO STRADALE DI PROGETTO
- SITO DI CONFERIMENTO

PROPOSTA DI VARIANTE N. 2

ANAS S.p.A.
DIREZIONE REGIONALE PER LA SICILIA

PA17/08
Affidamento a Contraente Generale dei "Lavori di ammodernamento del tratto Palermo - Lercara Friddi, lotto funzionale dal km 14,4 (km. 0,0 del Lotto 2) compreso il tratto di raccordo della rotonda Bolognetta, al km 48,0 (km. 33,6 del Lotto 2 - Svincolo Manganaro incluso) compresi i raccordi con le attuali SS n.189 e SS n.121

Bolognetta S.c.p.a.

Contraente Generale:
Ing. Pierfrancesco Paglini

Il Responsabile Ambientale:
Dott. Maurizio D'Angelo

- PERIZIA DI VARIANTE -

Titolo elaborato:
CANTIERIZZAZIONE E GESTIONE MATERIE
Planimetria con ubicazione aree protette SIC/ZPS
sito di destinazione finale terre e rocce da scavo: "Villafрати"

Codice Unico Progetto (CUP) : F41B03000230001

OPERA	ARGOMENTO	DOC. E PROG.	FASE	REVISIONE
PA17/08	PV	CA	X003	5 0

CARTELLA:	FILE NAME:	NOTE:	PROT.	SCALA:
11	PVCAX003_50_4137.dwg	1=1	4 1 3 7	

REV.	DESCRIZIONE	DATA	REDATTO	VERIFICATO	APPROVATO
0	PRIMA EMISSIONE	Novembre 2017	M. D'angelo	S. Fortino	D. Tironi

Il Progettista responsabile ed il Geologo Dott. Maurizio D'Angelo 	Il Coordinatore per la Sicurezza in fase di esecuzione: Ing. Francesco Cocciante Il Coordinatore per la sicurezza in fase di Esecuzione Ing. Francesco Cocciante	Il Direttore dei Lavori: Ing. Sandro Favero Il Direttore dei Lavori Ing. Sandro Favero
--	---	---

ANAS S.p.A.

DATA: _____ PROTOCOLLO: _____ VISTO: IL RESPONSABILE DEL PROCEDIMENTO

CODICE PROGETTO **L0410C E 1101** Dott. Ing. Ettore de Cesbron de la Grenelais