


LEGENDA

-  Limite area in concessione
-  Pontile galleggiante singolo - Larghezza 2.35 m (Pontili A, B, C e D)
-  Pontile galleggiante doppio - Larghezza 4.70 m (Pontili E e F)
-  Pontile frangiflutti galleggiante ancorato con pali-cursore - Larghezza 4.00 m (Pontile G)
-  Finger

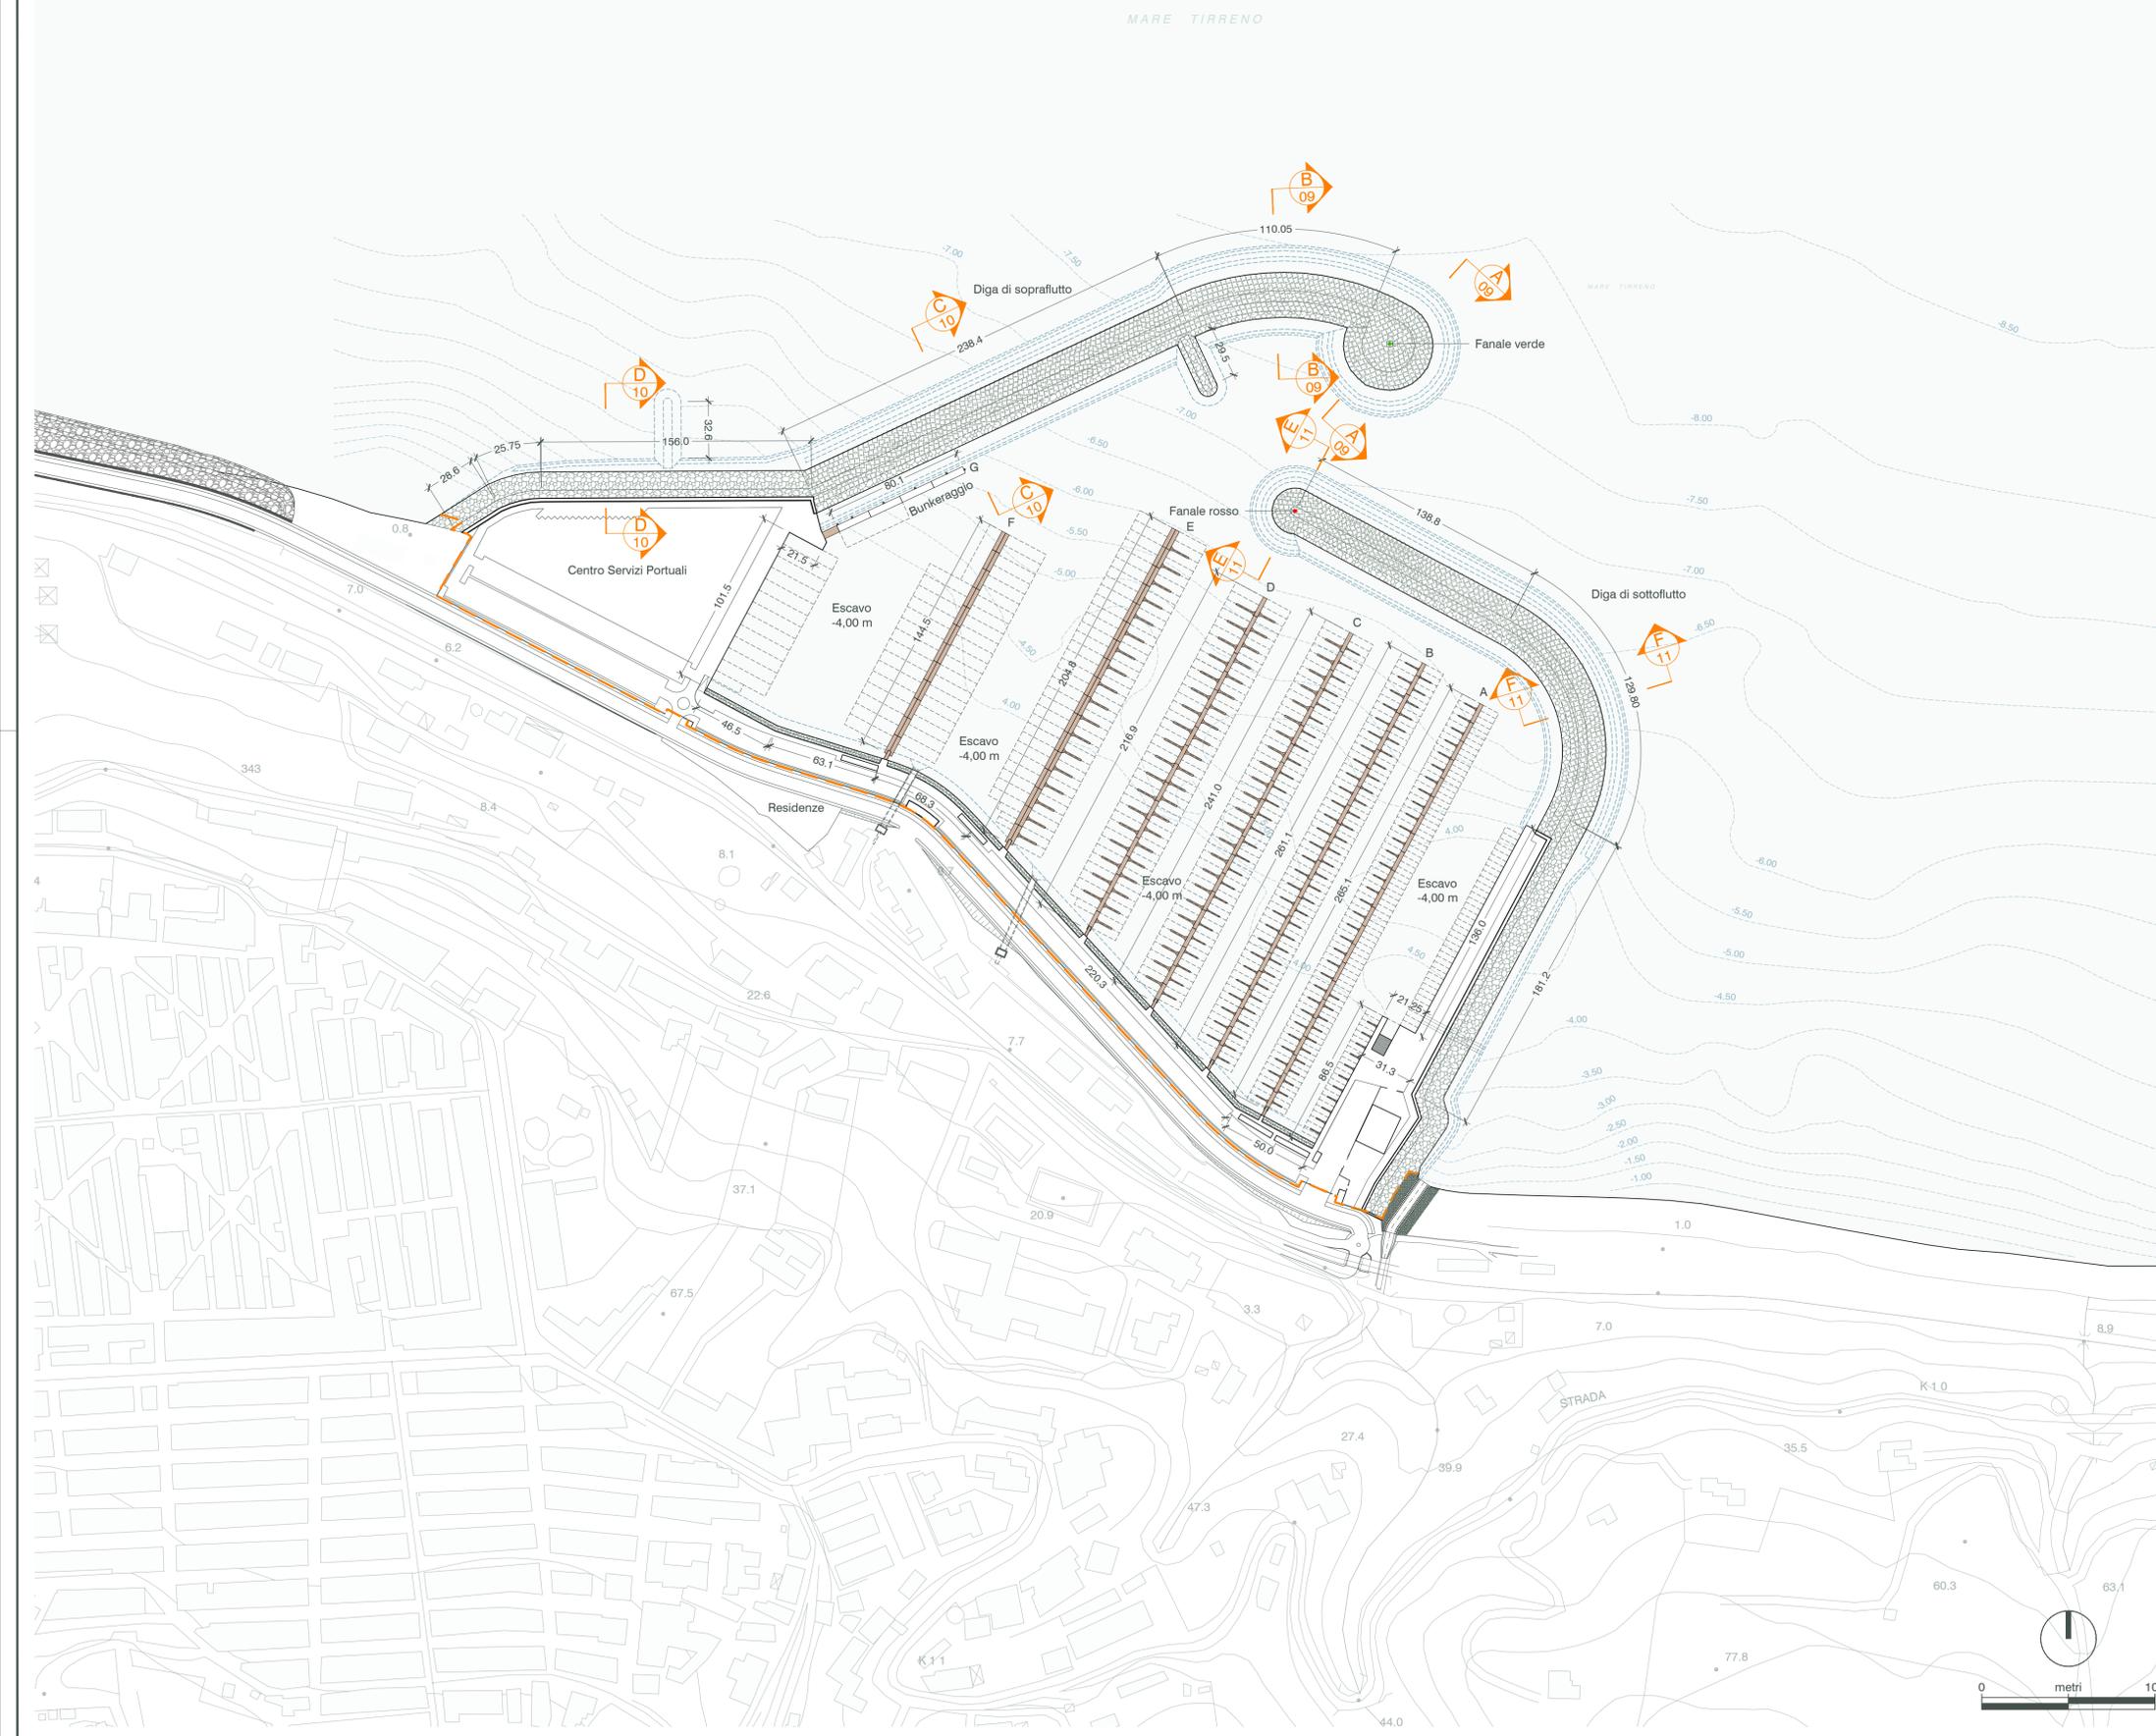

Stazione Appaltante
 Regione Siciliana
Comune di S. Stefano di Camastra
 Provincia di Messina



Procedura aperta ex art. 183 commi 1-14 d.lgs. 50/2016 s.m.i. per l'affidamento in project financing della concessione di lavori pubblici avente per oggetto la progettazione definitiva ed esecutiva, l'esecuzione dei lavori per la **REALIZZAZIONE DEL PORTO TURISTICO E DELLE OPERE CONNESSE NEL COMUNE DI SANTO STEFANO DI CAMASTRA** nonché della loro gestione economico-finanziaria
 C.U.P. H.21H07000030003
 C.U.P. G. 67535662F8

PROGETTO DEFINITIVO

Concessionario individuato

 Rappresentante legale: Cono Bruno

Via Campidoglio, 70 98076 Sant'Agata di Militello (ME)

**PLANIMETRIA
 DI PROGETTO OO. MM.**

Progettista indicato

 Dott. Ing. Paolo Turbolente

Via Ajaccio, 14
 00198 Roma


 Società Partecipazioni
 Amministratore Unico:
 Prof. Ing. Vincenzo Cataliotti
 Direttori tecnici:
 Arch. Sebastiano Provenzano
 Prof. Ing. Antonio Cataliotti
 Via Vittorio Emanuele, 492
 90134 Palermo

Elaborato
 A.2233.17 | PD | EG

OME 07

Scala
 1:2.000

Revisione
 1

Data
 Giugno 2017