



TRONCO DIGA SOPRAFLUTTO  
SEZIONE TIPO C-C

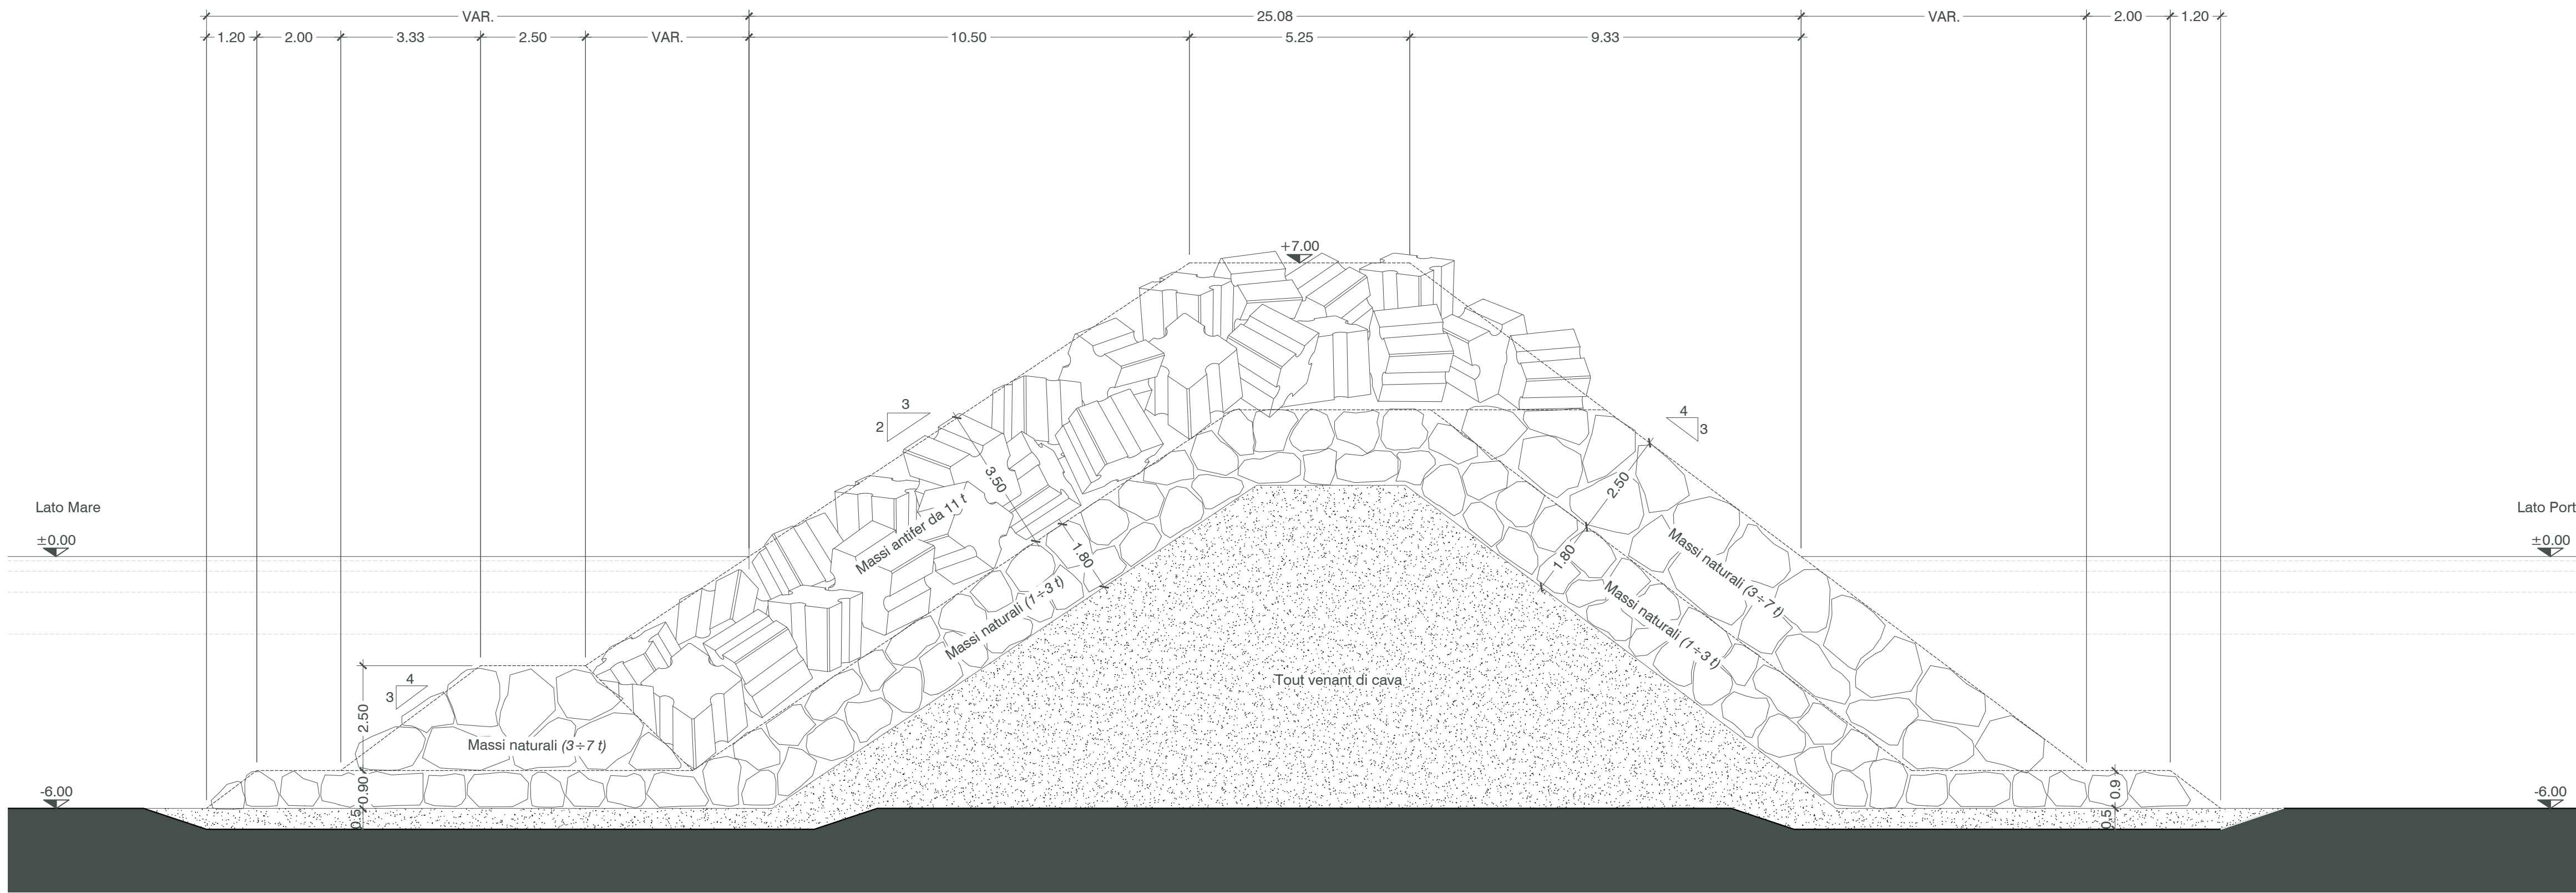

TRONCO DIGA SOPRAFLUTTO  
SEZIONE TIPO D-D

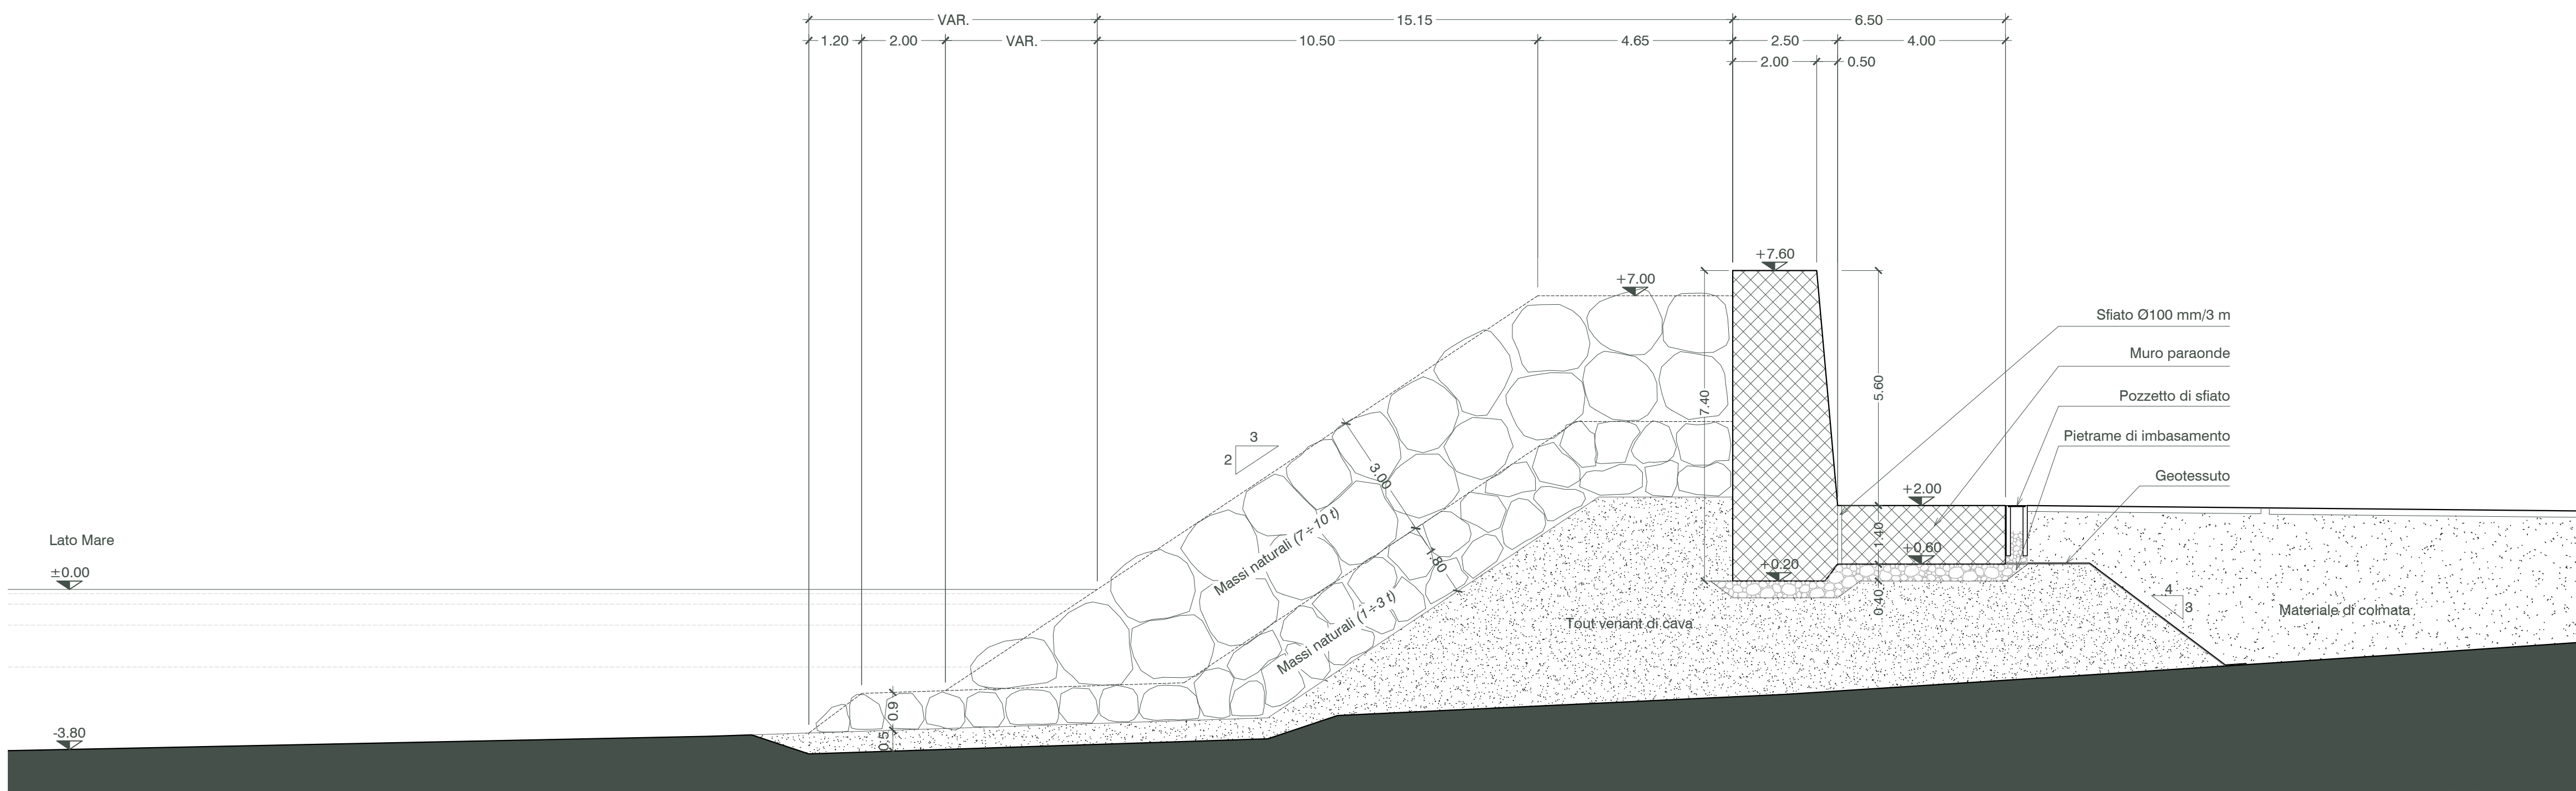

Stazione Appaltante  
Regione Siciliana  
**Comune di S. Stefano di Camastra**  
Provincia di Messina

Procedura aperta ex art. 183 commi 1-14 d.lgs. 50/2016 s.m.i. per l'affidamento in project financing della concessione di lavori pubblici avente per oggetto la progettazione definitiva ed esecutiva, l'esecuzione dei lavori per la REALIZZAZIONE DEL PORTO TURISTICO E DELLE OPERE CONNESSE NEL COMUNE DI SANTO STEFANO DI CAMASTRA nonché della loro gestione economico-finanziaria  
C.I.G. 67535662F8 C.U.P.H21H0700030003

PROGETTO DEFINITIVO	
Concessionario individuato <b>bruno teodoro</b> Rappresentante legale: Cono Bruno	Progettista indicato <b>ACQUA TECNO</b> Dott. Ing. Paolo Turbolente
Via Campidoglio, 70 98076 Sant'Agata di Militello (ME)	Via Ajaccio, 14 00198 Roma
Titolo elaborato <b>DIGA DI SOPRAFLUTTO</b> SEZIONI TIPO C-C E D-D	
Elaborato A.2233.17   PD   EG	
<b>OME 10</b>	
Scala 1:100	
Revisione 1	
Data Giugno 2017	