

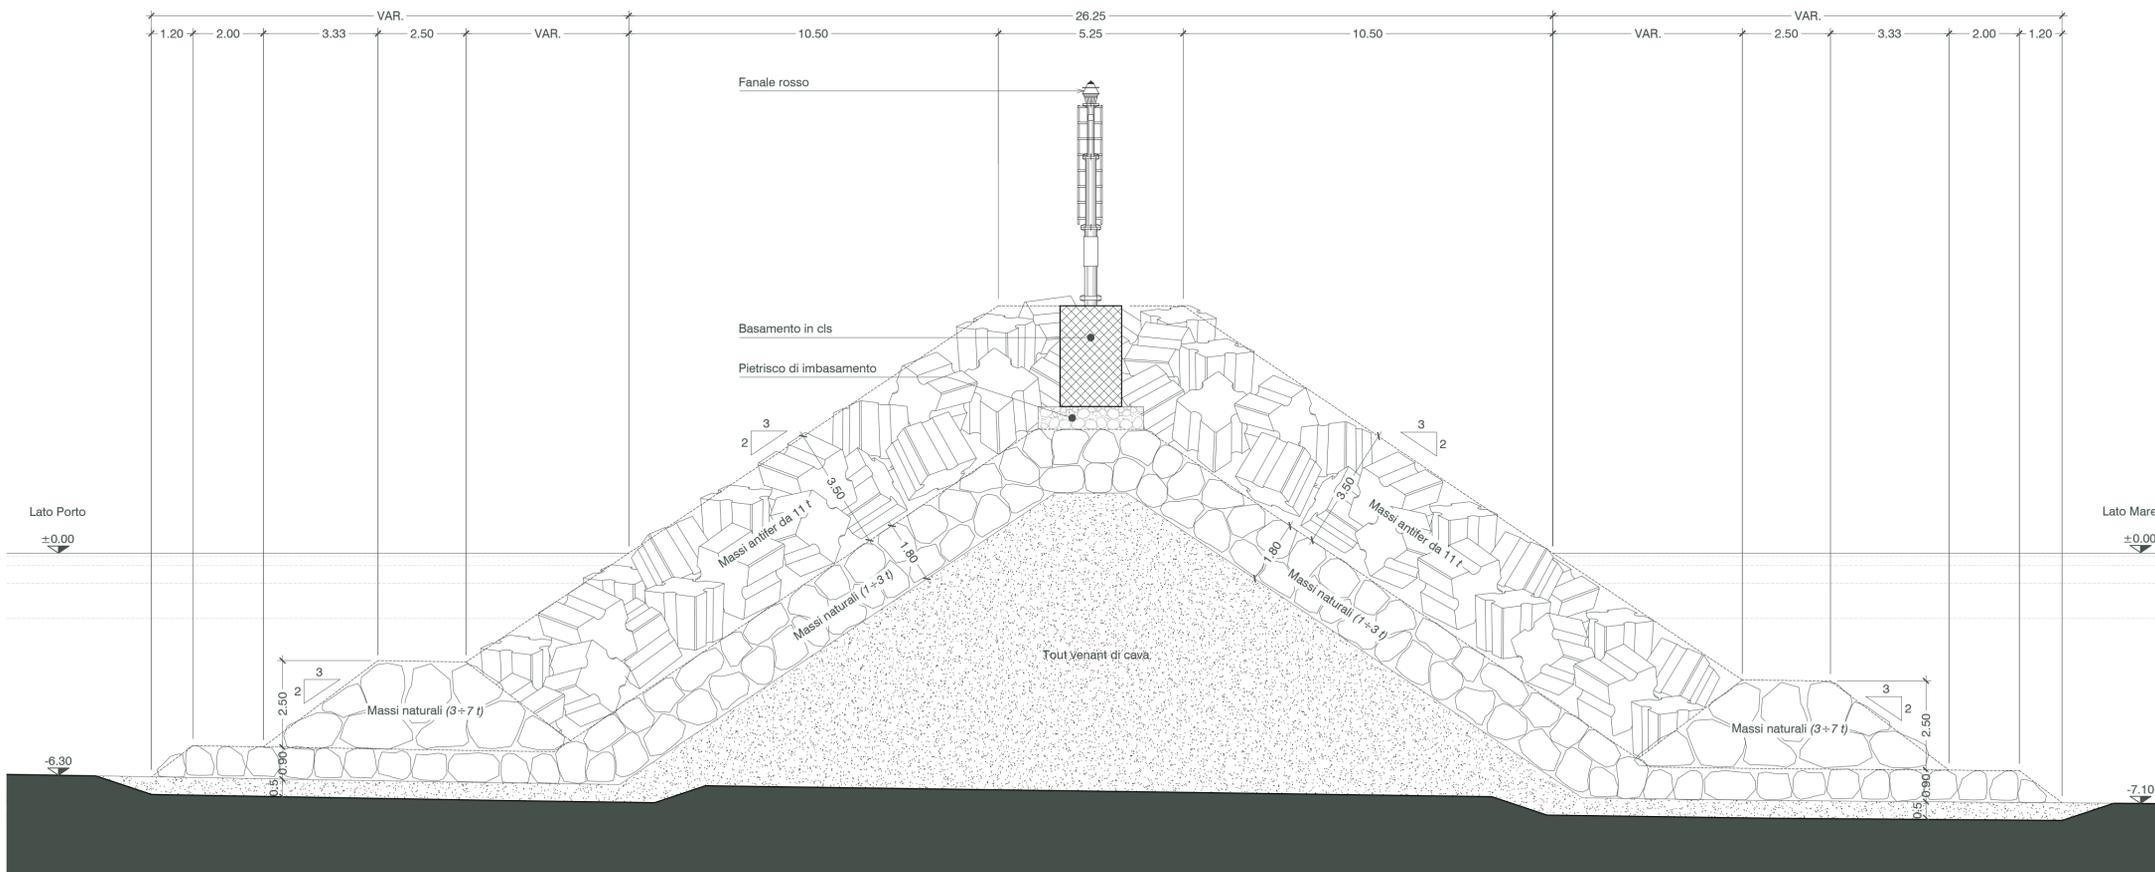


CURVA DIGA SOTTOFLUTTO  
SEZIONE TIPO E-E

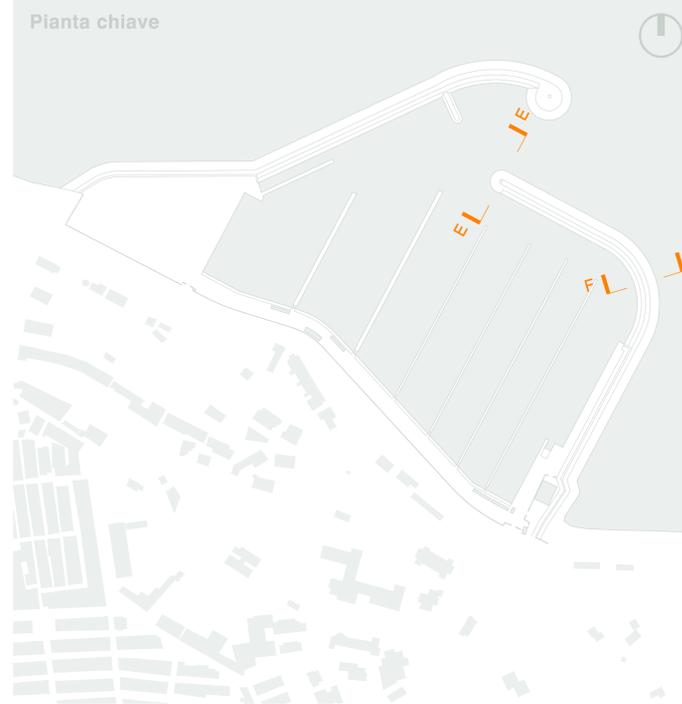

CURVA DIGA SOTTOFLUTTO  
SEZIONE TIPO F-F

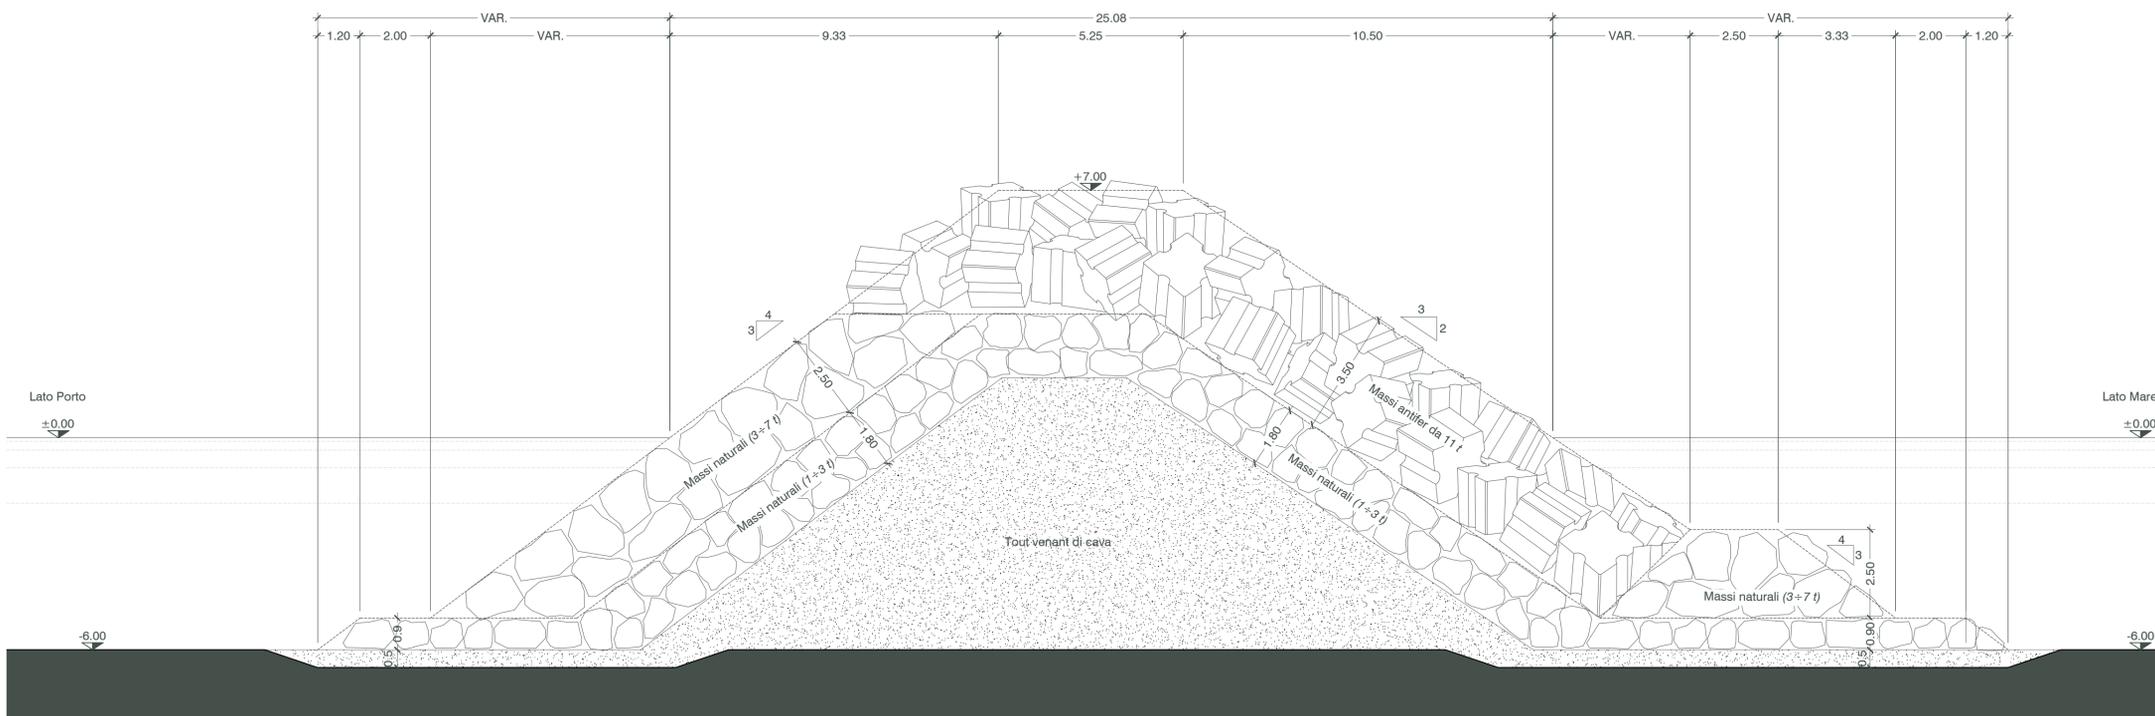

Stazione Appaltante  
Regione Siciliana  
**Comune di S. Stefano di Camastra**  
Provincia di Messina



Procedura aperta ex art. 183 commi 1-14 d.lgs. 50/2016 s.m.i. per l'affidamento in project financing della concessione di lavori pubblici avente per oggetto la progettazione definitiva ed esecutiva, l'esecuzione dei lavori per la REALIZZAZIONE DEL PORTO TURISTICO E DELLE OPERE CONNESSE NEL COMUNE DI SANTO STEFANO DI CAMASTRA nonché della loro gestione economico-finanziaria  
C.I.G. 67535662F8 C.U.P. H21H07000030003

**PROGETTO DEFINITIVO**

Concessionario individuato <b>bruno teodoro</b> Rappresentante legale: Cono Bruno	Progettista indicato <b>ACQUA TECNO</b> Dott. Ing. Paolo Turbolente Via Ajaccio, 14 00198 Roma	Elaborato A.2233.17   PD   EG
Titolo elaborato <b>DIGA DI SOTTOFLUTTO SEZIONI TIPO E-E E F-F</b>		<b>OME 11</b>
Scala 1:100 Revisione 1 Data Giugno 2017		