




BANCHINA OVEST - SEZIONE G-G

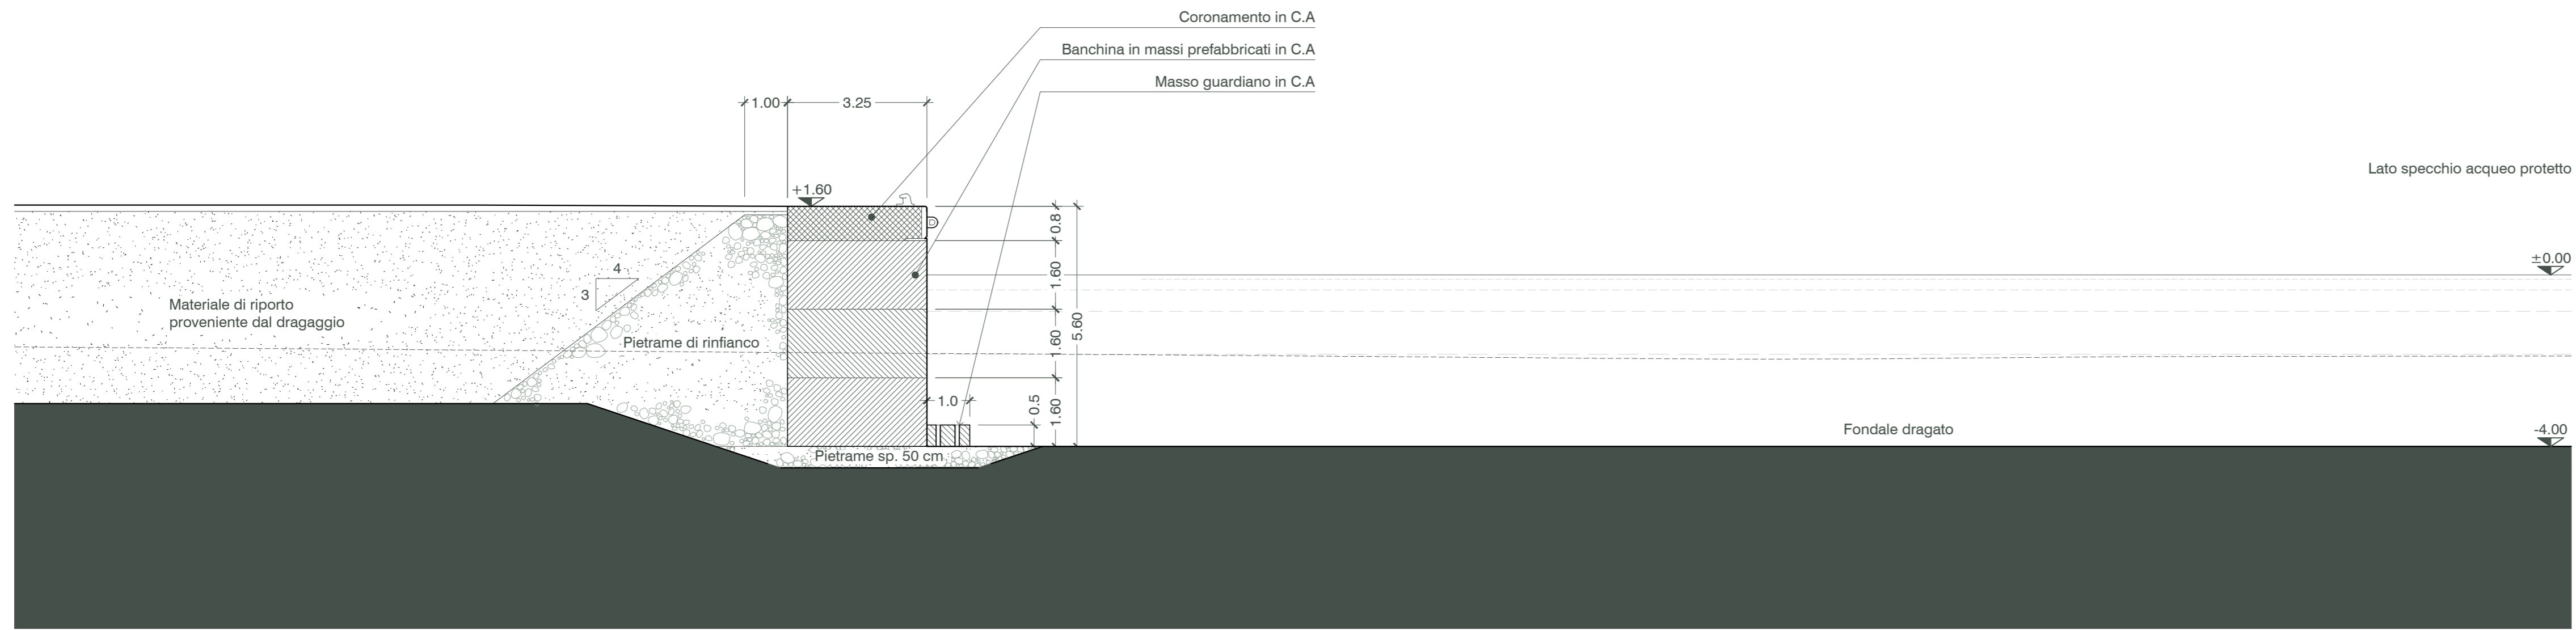

SCOGLIERA DI RIVA - SEZIONE H-H

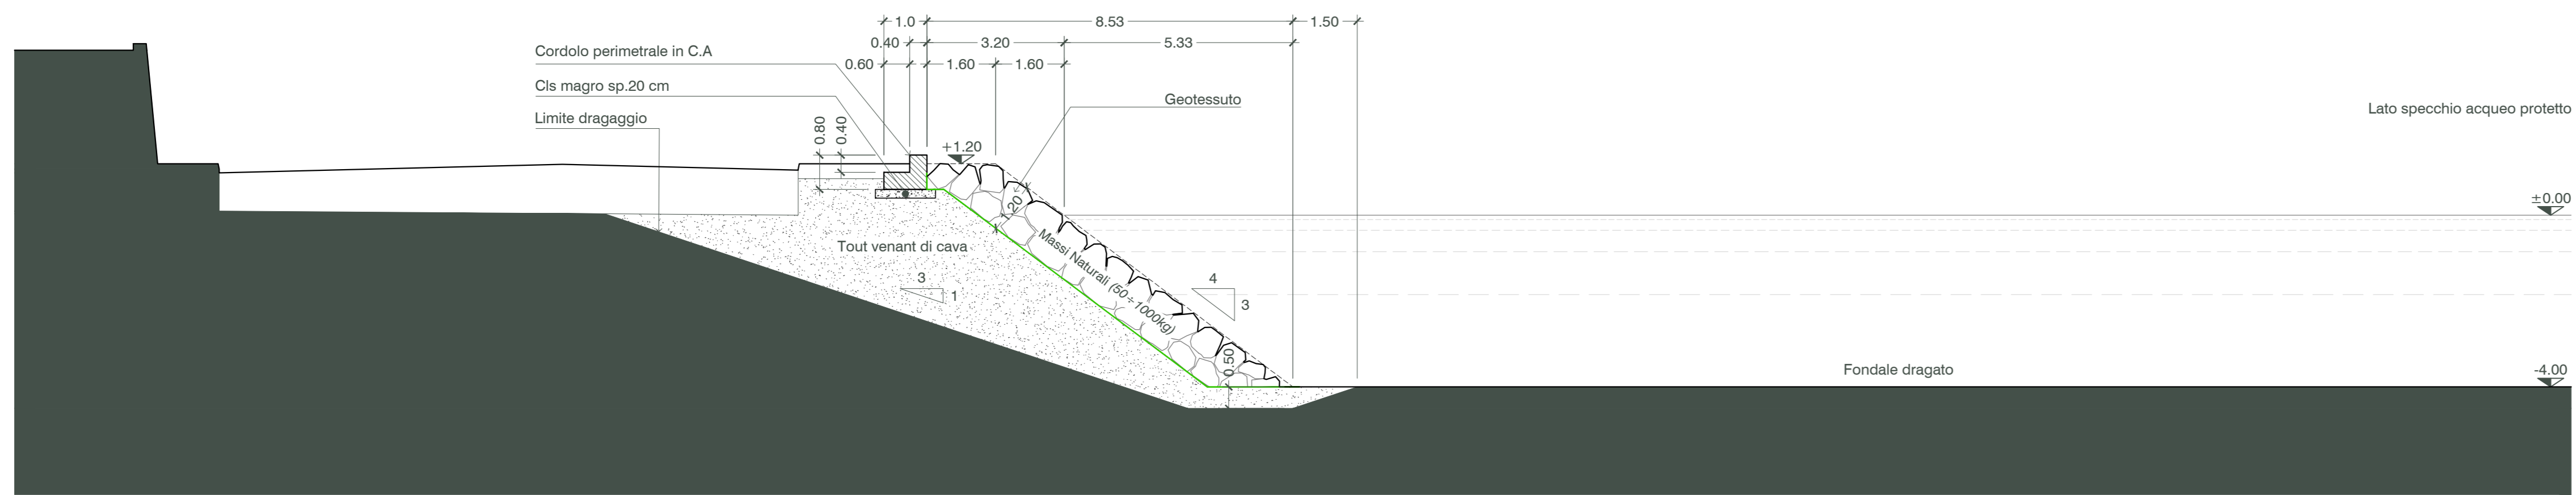

BANCHINA EST - SEZIONE I-I

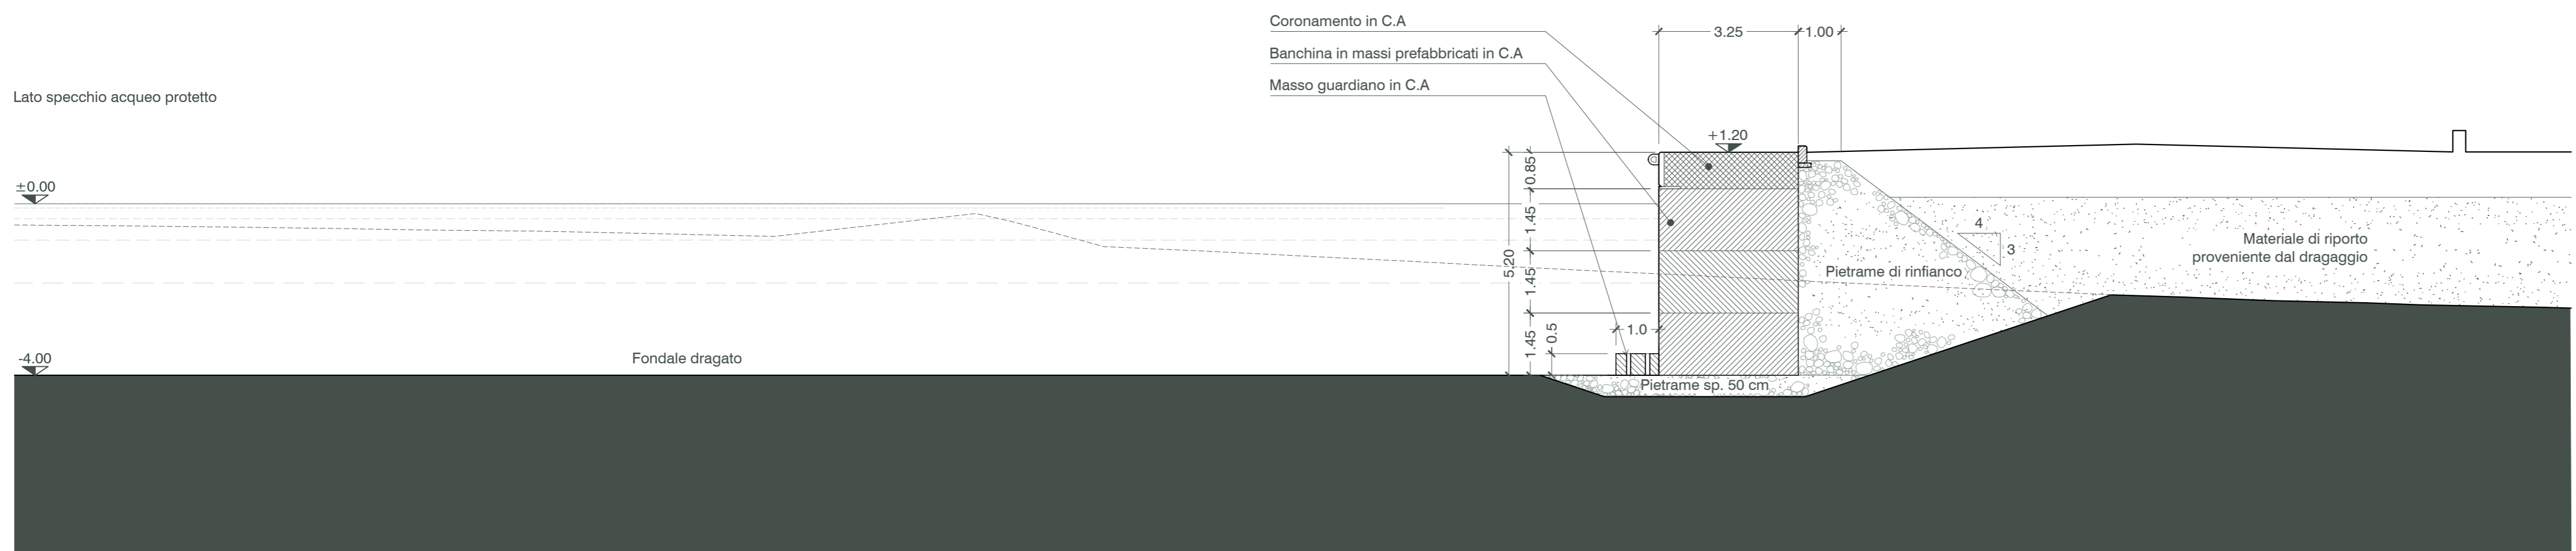

Stazione Appaltante
Regione Siciliana
Comune di S.Stefano di Camastra
Provincia di Messina

Procedura aperta ex art. 183 commi 1-14 d.lgs. 50/2016 s.m.i. per l'affidamento in project financing della concessione di lavori pubblici avente per oggetto la progettazione definitiva ed esecutiva, l'esecuzione dei lavori per la REALIZZAZIONE DEL PORTO TURISTICO E DELLE OPERE CONNESSE NEL COMUNE DI SANTO STEFANO DI CAMASTRA nonché della loro gestione economico-finanziaria C.U.P. 67535662F8 C.U.P. H21H0700030003

PROGETTO DEFINITIVO

Concessionario individuato bruno teodoro Rappresentante legale: Cono Bruno	Progettista indicato ACQUA TECNO Dott. Ing. Paolo Turbolente Via Ajaccio, 14 00198 Roma	Titolo elaborato BANCHINA OVEST, EST E SCOGLIERA DI RIVA SEZIONE TIPO	Elaborato A.2233.17 PD EG OMI 01 Scala 1:100 Revisione 1 Data Giugno 2017
---	--	---	--