


**LEGENDA**

- Limite area in concessione
- Dragaggio complessivo 146.156 m<sup>3</sup>
- Dragaggio con l'ausilio di mezzi terrestri 99.242 m<sup>3</sup>
- Riporto alla radice del sopraffutto 17.400 m<sup>3</sup>
- Ripascimento con materiale proveniente dall'escavo 120.000 m<sup>3</sup>

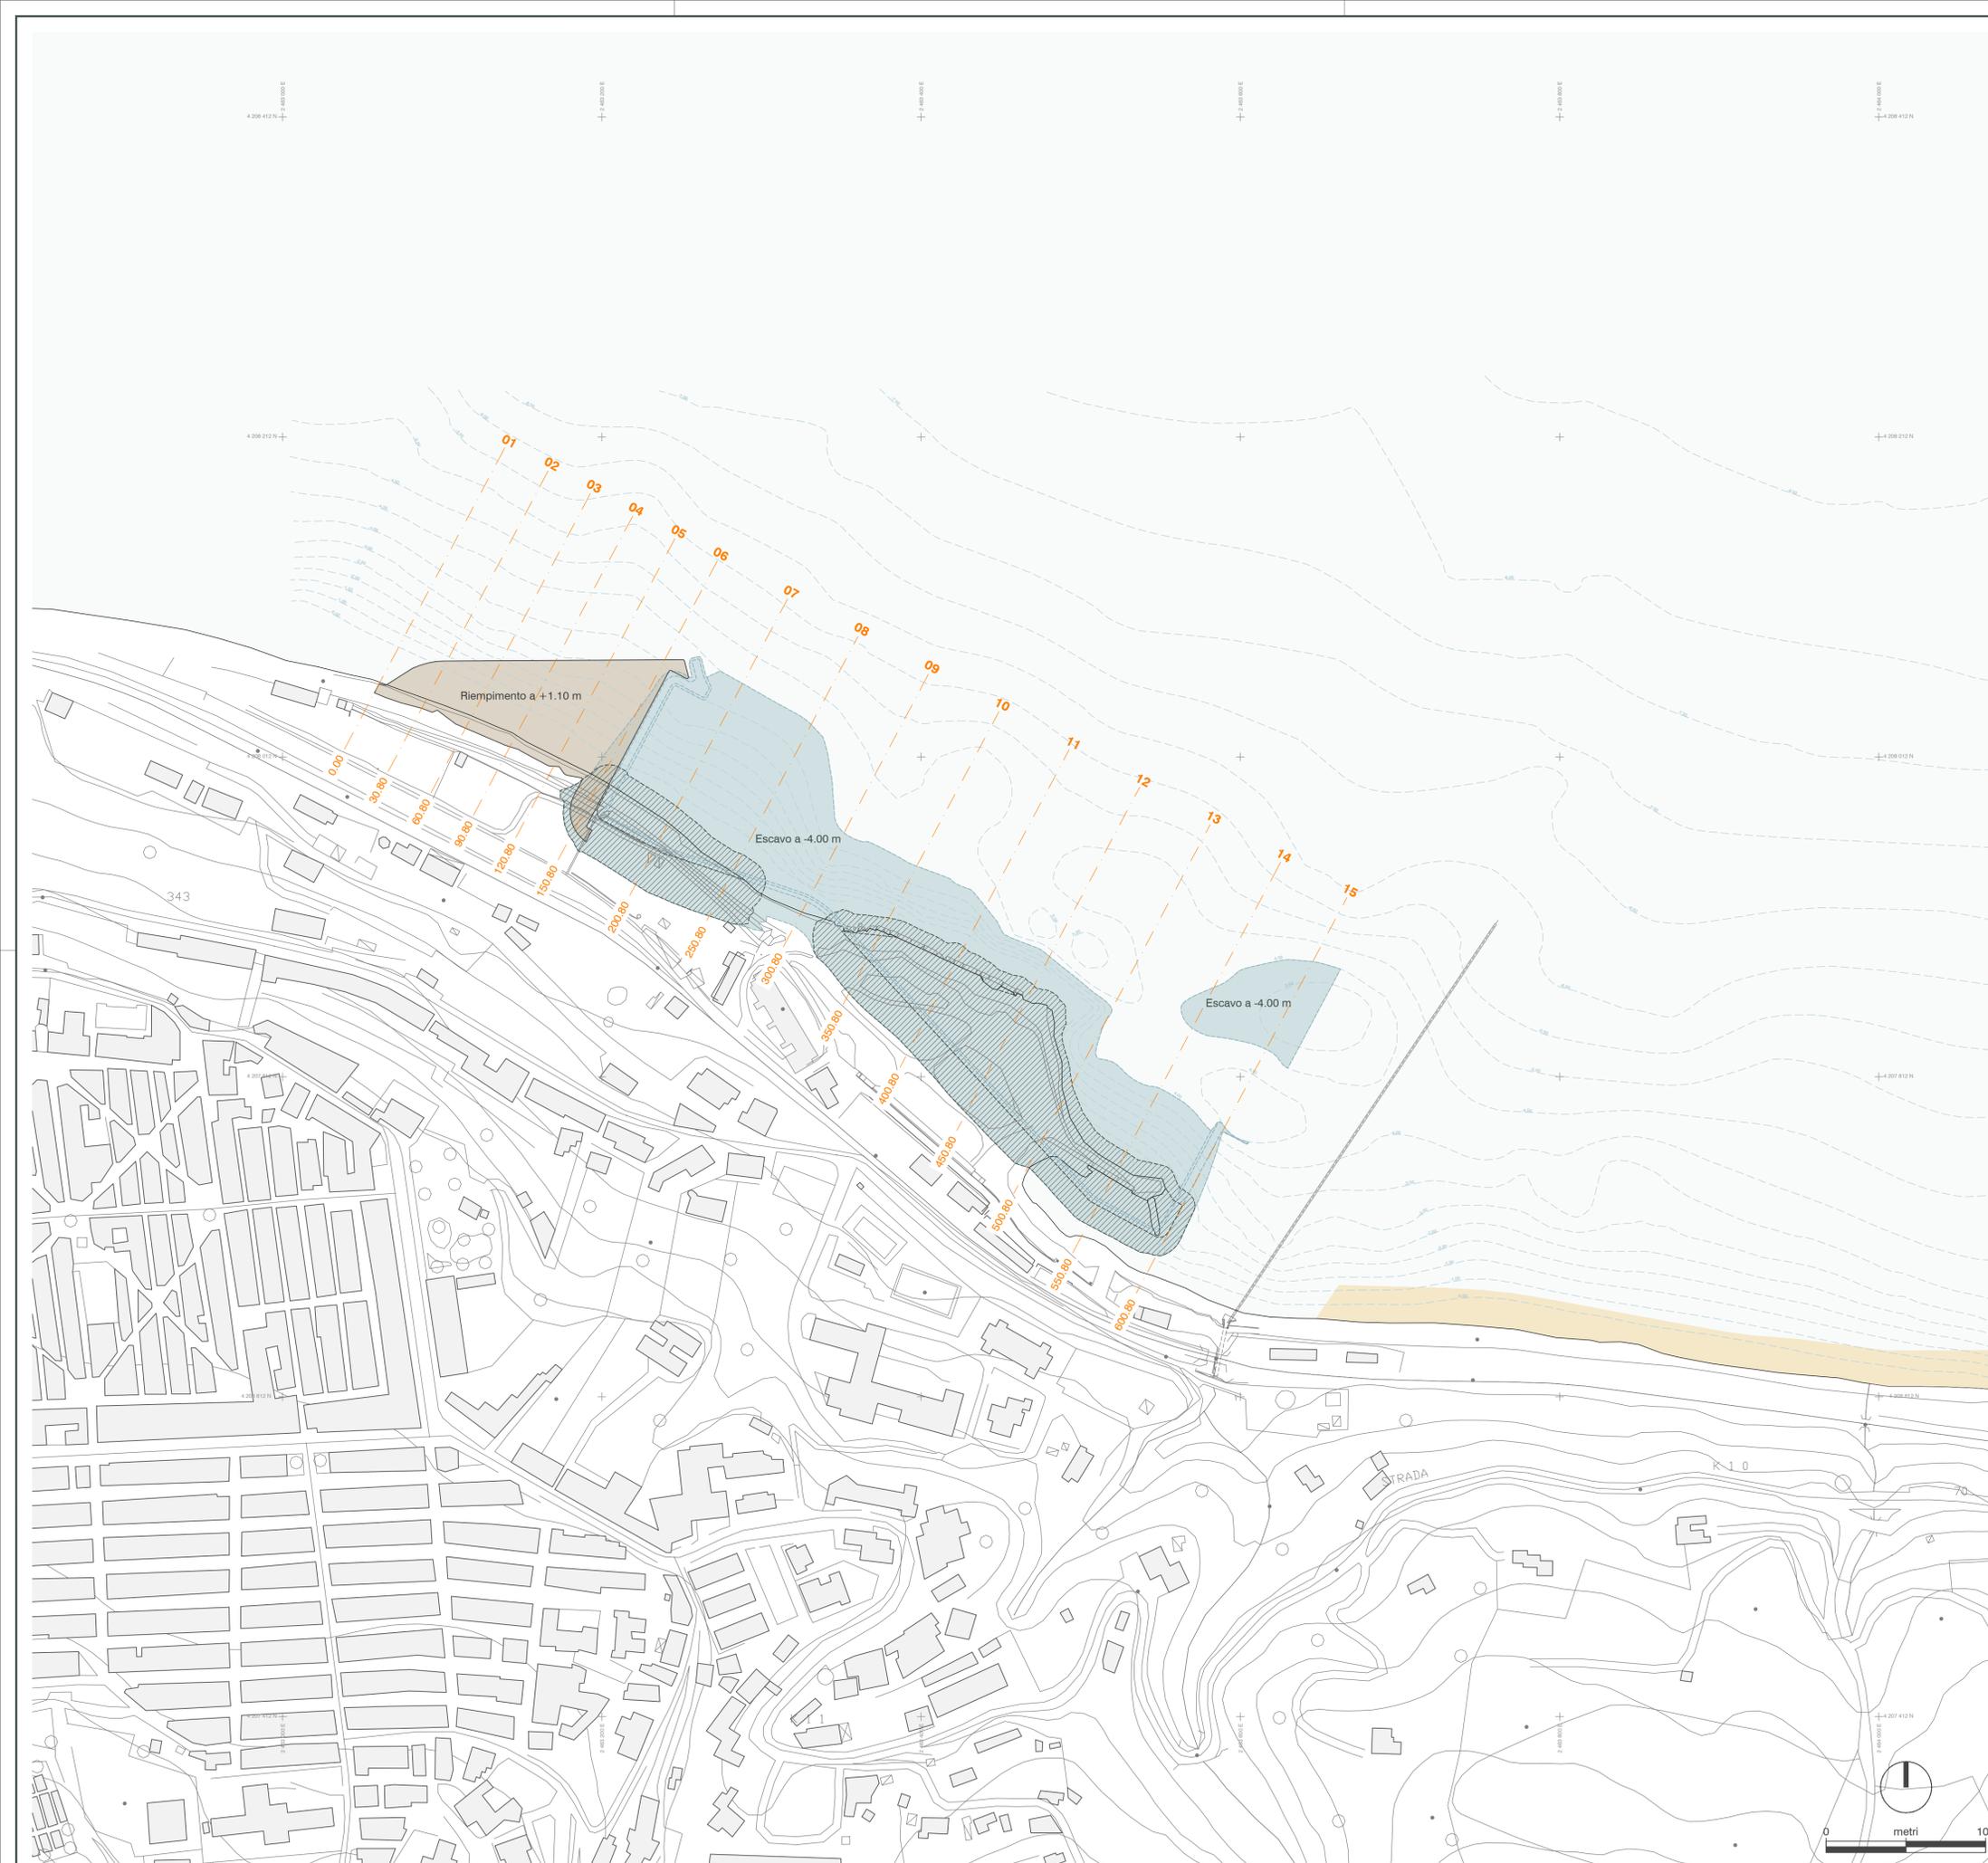

Coordinate Gauss-Boaga fuso Est - Ellissoide RM40



Stazione Appaltante  
Regione Siciliana  
**Comune di S. Stefano di Camastra**  
Provincia di Messina





Procedura aperta ex art. 183 commi 1-14 d.lgs. 50/2016 s.m.i. per l'affidamento in project financing della concessione di lavori pubblici avente per oggetto la progettazione definitiva ed esecutiva, l'esecuzione dei lavori per la REALIZZAZIONE DEL PORTO TURISTICO E DELLE OPERE CONNESSE NEL COMUNE DI SANTO STEFANO DI CAMASTRA nonché della loro gestione economico-finanziaria  
C.I.G. 67535662F8 C.U.P. H21H07000030003

**PROGETTO DEFINITIVO**

<p>Concessionario individuato</p>  <p>Rappresentante legale: Cono Bruno</p> <p>Via Campidoglio, 70 98076 Sant'Agata di Militello (ME)</p> <p>Titolo elaborato</p>	<p>Progettista indicato</p>  <p>Dott. Ing. Paolo Turbolente</p> <p>Via Ajaccio, 14 00198 Roma</p>
<p>Elaborato</p> <p>A.2233.17   PD   EG</p>	
<p><b>DRAGAGGI E CASSA DI COLMATA PLANIMETRIA CON UBICAZIONE SEZIONI DI COMPUTO</b></p>	
<p><b>OMI 02</b></p>	
<p>Scala 1:2.000</p> <p>Revisione 1</p> <p>Data Giugno 2017</p>	