

SEZIONE 1

Distanza progressiva: 0.00
Distanza successiva: 30.80 m

Tabella quantità
Riporto 2.37 m²

SCALA 1:250




SEZIONE 2

Distanza progressiva: 30.80 m
Distanza successiva: 60.80

Tabella quantità
Riporto 37.06 m²

SCALA 1:250

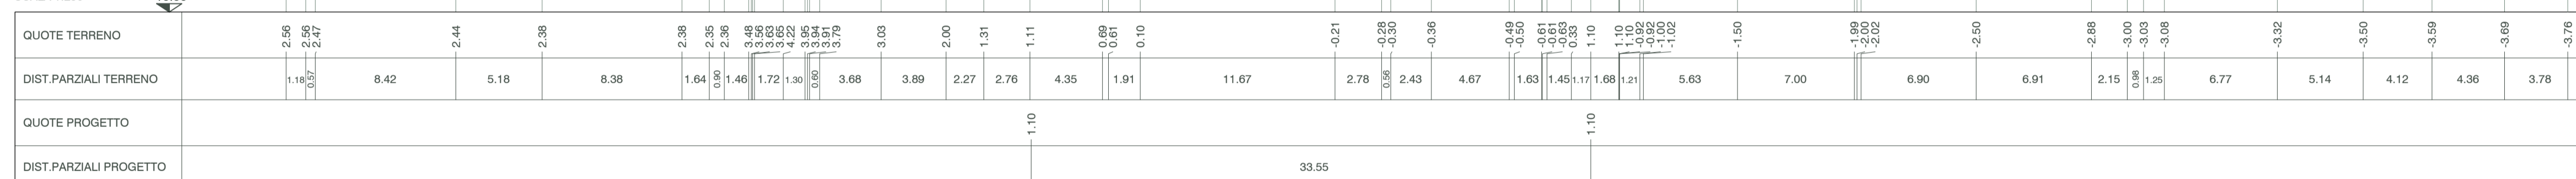


SEZIONE 3

Distanza progressiva: 60.80 m
Distanza successiva: 90.80 m

Tabella quantità
Riporto 69.69 m²

SCALA 1:250

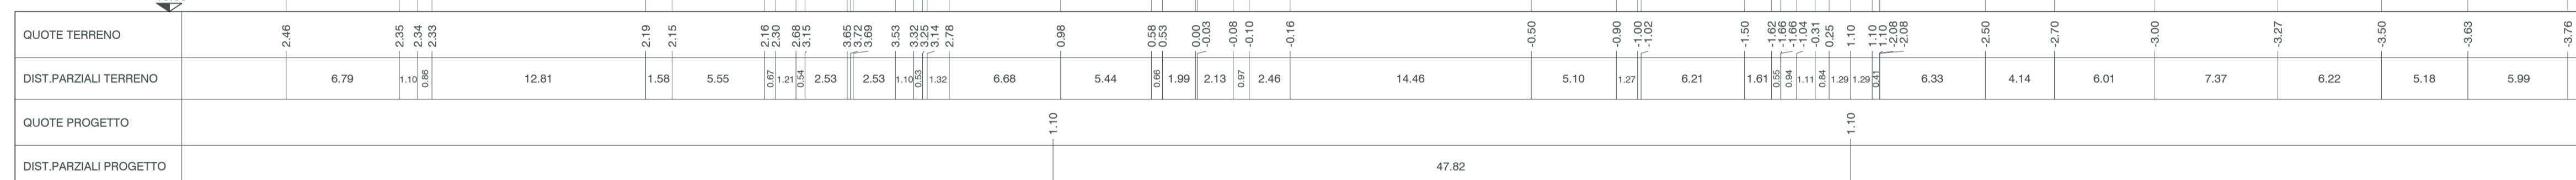


SEZIONE 4

Distanza progressiva: 90.80 m
Distanza successiva: 120.80 m

Tabella quantità
Riporto 115.93 m²

SCALA 1:250

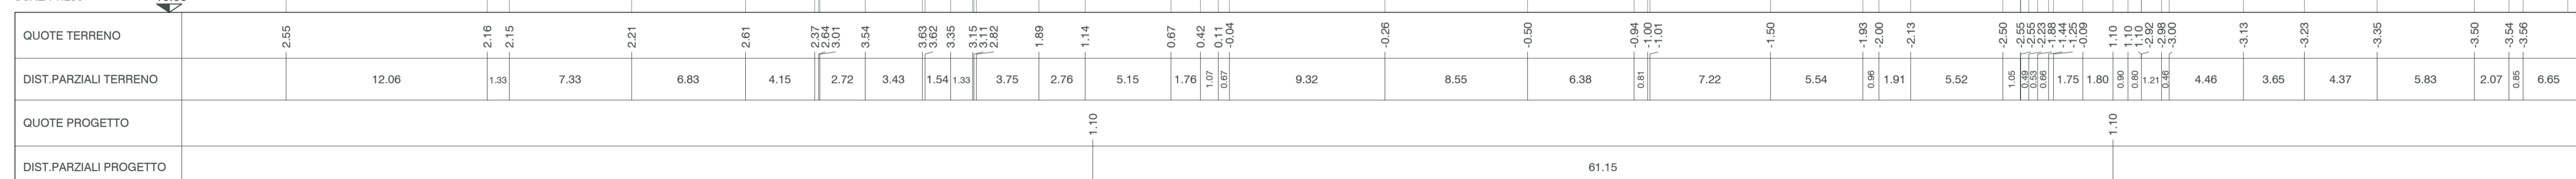


SEZIONE 5

Distanza progressiva: 120.80 m
Distanza successiva: 150.80 m

Tabella quantità
Riporto 168.24 m²

SCALA 1:250

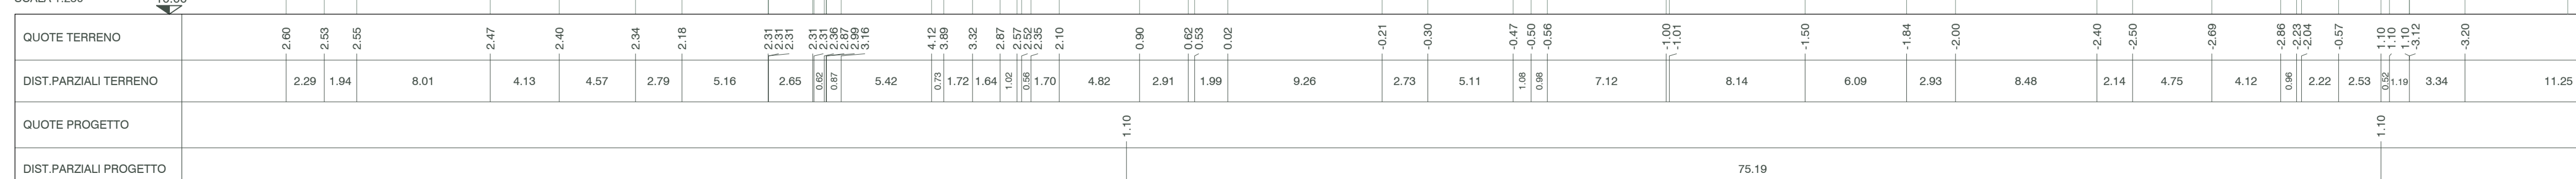

Procedura aperta ex art. 183 commi 1-14 d.lgs. 50/2016 s.m.i. per l'affidamento in project financing della concessione di lavori pubblici avente per oggetto la progettazione definitiva ed esecutiva, l'esecuzione dei lavori per la REALIZZAZIONE DEL PORTO TURISTICO E DELLE OPERE CONNESSE NEL COMUNE DI SANTO STEFANO DI CAMASTRA nonché della loro gestione economico-finanziaria

PROGETTO DEFINITIVO
Concessionario individuato: bruno teodoro
Progettista indicato: SYMPRAKIS

DRAGAGGI E RIPORTI
SEZIONI DI COMPUTO 1/3
OMI 03
Scala: 1:250
Revisione: 1
Data: Giugno 2017