SEZIONE 15

Distanza progressiva: 600.80 m

Tabella quantità

Riporto	227.94 m²

SCALA 1:250

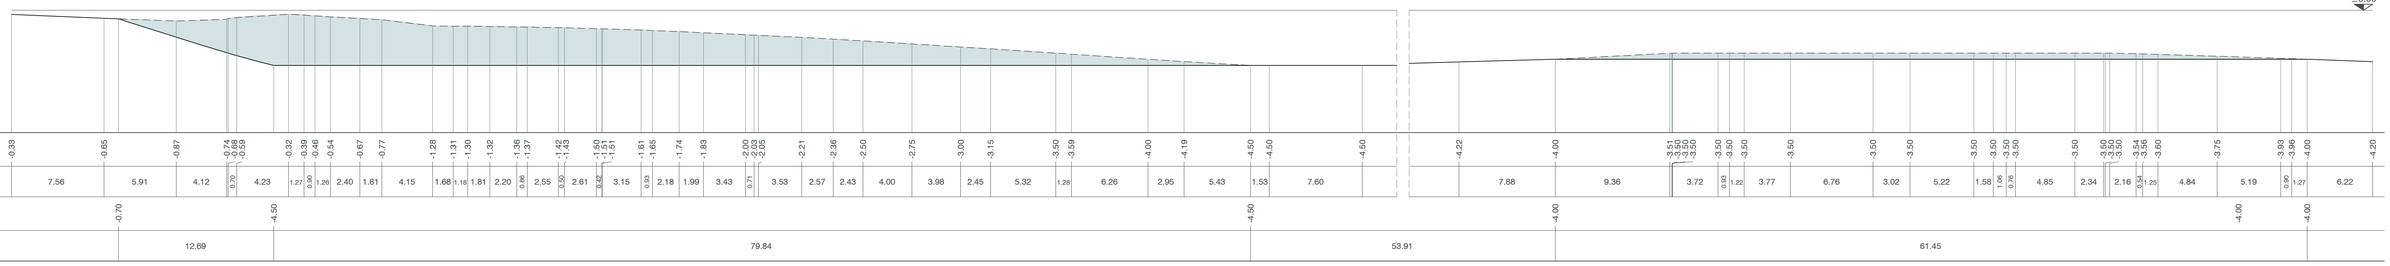
-10.00
±0.00
QUOTE TERRENO
-0.33 -0.65 -0.87 -0.74 -0.68 -0.59 -0.32 -0.39 -0.46 -0.54 -0.67 -0.77 -1.28 -1.31 -1.30 -1.32 -1.38 -1.37 -1.42 -1.43 -1.50 -1.51 -1.61 -1.65 -1.74 -1.83 -2.00 -2.08 -2.05 -2.21 -2.36 -2.50 -2.75 -3.00 -3.15 -3.50 -3.59 -4.00 -4.19 -4.50 -4.50 -4.50 -4.22 -4.00 -3.51 -3.50 -3.50 -3.50