



DIGA FRANGIFLUTTI GALLEGGIANTE


VISTA TRASVERSALE

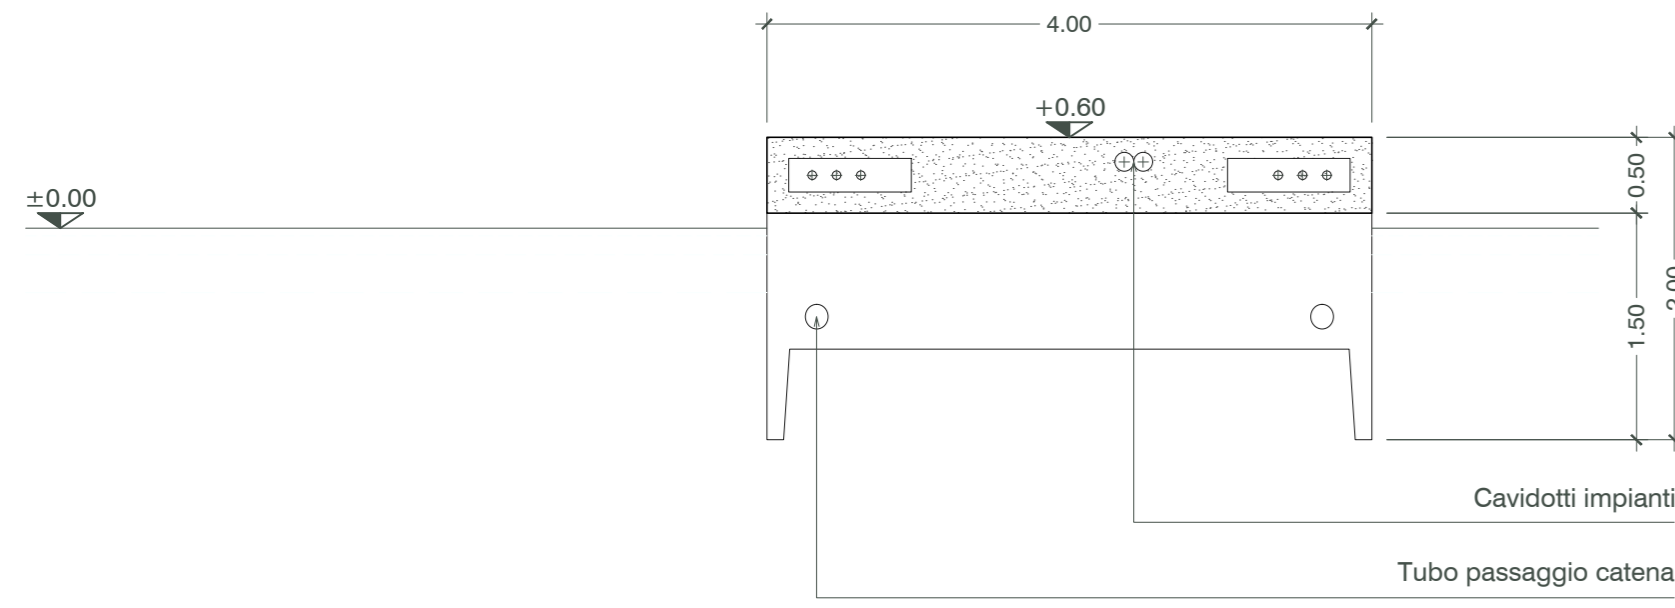


SEZIONE TRASVERSALE

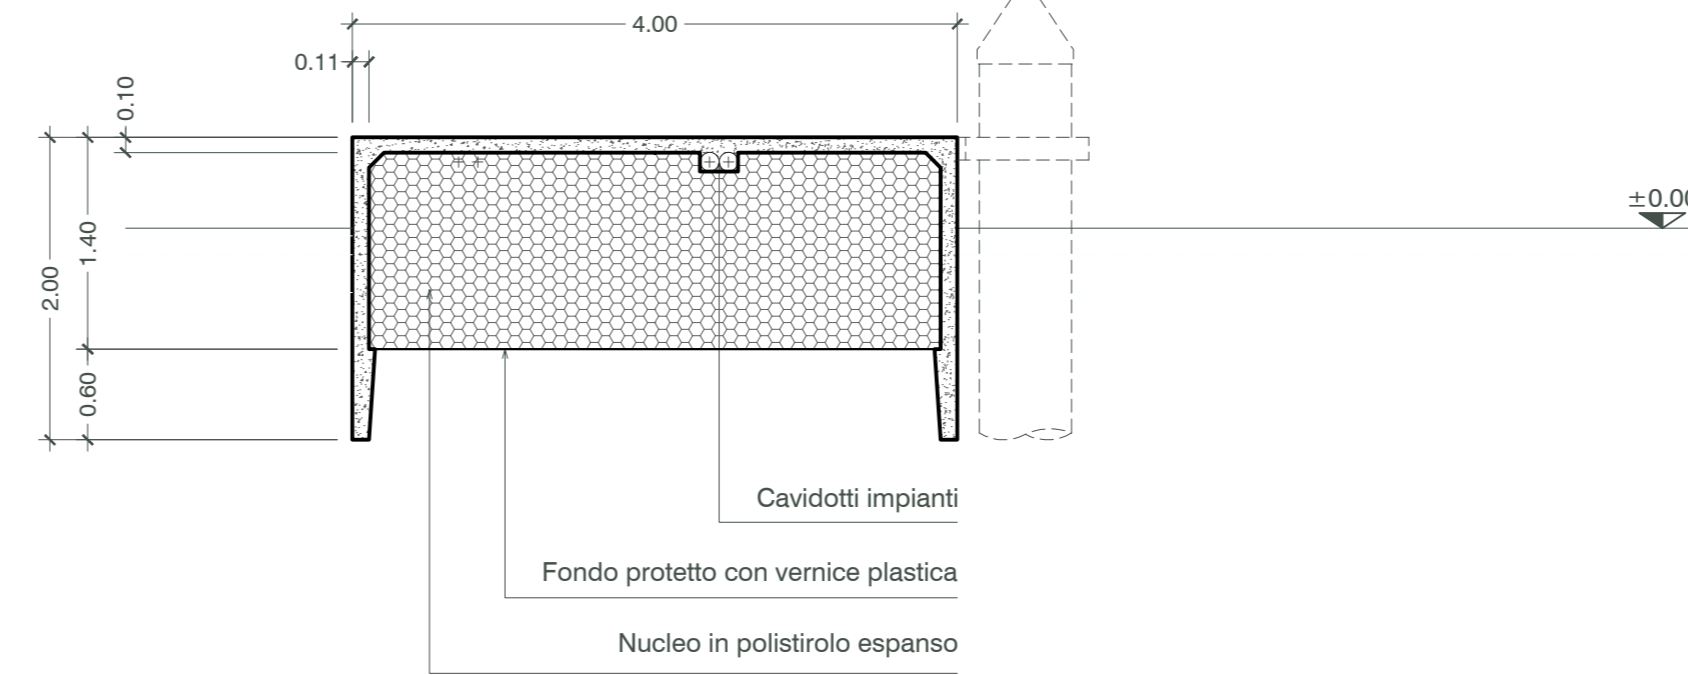

VISTA LATERALE

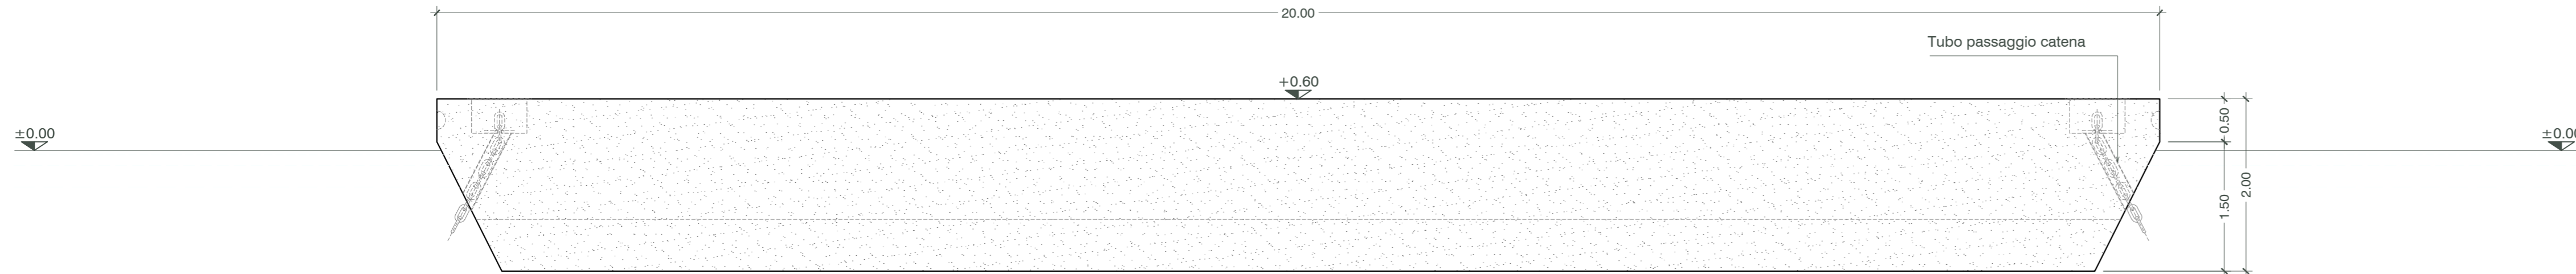

Elemento di diga frangiflutti galleggiante ancorato mediante sistema palo-cursore

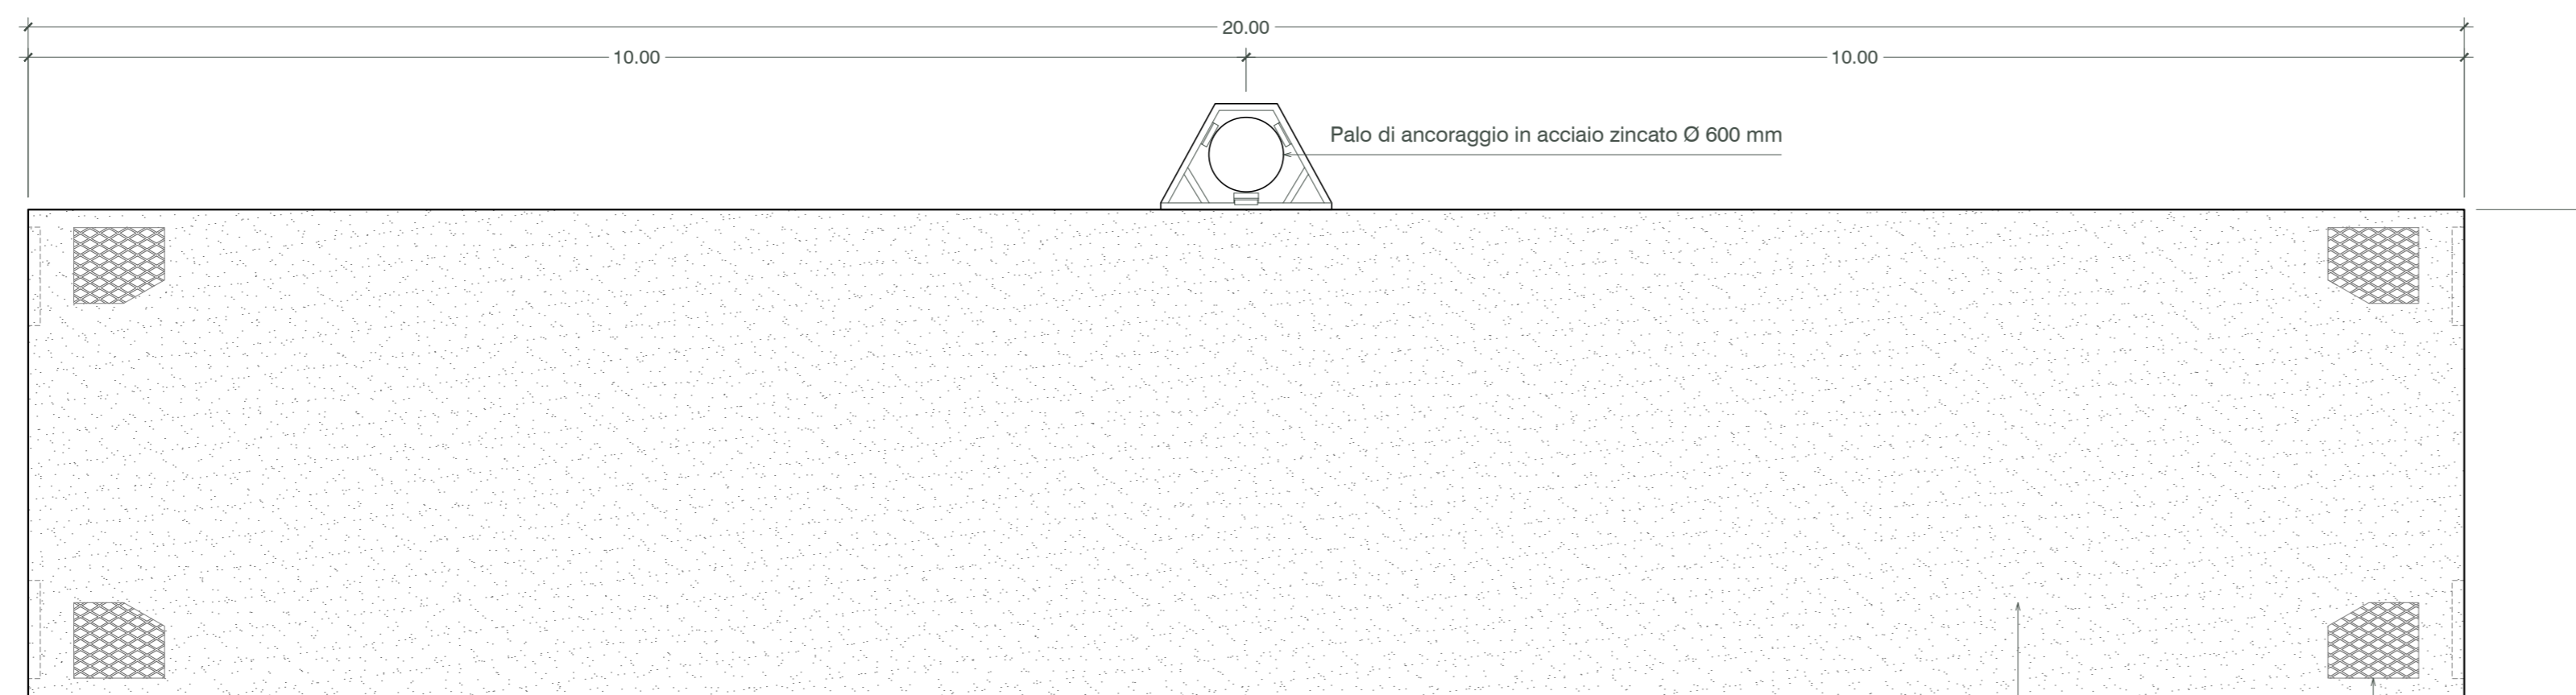

PIANTA

Piano di calpestio in cls a vista con finitura antiscivolo

Vano per alloggiamento giunti e catene d'ancoraggio con coperchio in lamiera di alluminio sp. 5÷2

Pianta chiave



Stazione Appaltante
Regione Siciliana
Comune di S. Stefano di Camastra
Provincia di Messina



Procedura aperta ex art. 183 commi 1-14 d.lgs. 50/2016 s.m.i. per l'affidamento in project financing della concessione di lavori pubblici avente per oggetto la progettazione definitiva ed esecutiva, l'esecuzione dei lavori per la REALIZZAZIONE DEL PORTO TURISTICO E DELLE OPERE CONNESSE NEL COMUNE DI SANTO STEFANO DI CAMASTRA nonché della loro gestione economico-finanziaria
C.U.P. H21H0700030003

PROGETTO DEFINITIVO

Concessionario individuato

bruno teodoro

Rappresentante legale: Cono Bruno

Via Campidoglio, 70 98076 Sant'Agata di Militello (ME)

Progettista indicato

ACQUA TECNO

Dott. Ing. Paolo Turbolente

Via Ajaccio, 14 00198 Roma

SYMPRAKIS

Amministratore Unico:
Prof. Ing. Vincenzo Cataliotti
Direttori tecnici:
Arch. Sebastiano Provenzano
Prof. Ing. Antonio Cataliotti
Via Vittorio Emanuele, 492
90134 Palermo

Titolo elaborato
**FRANGIFLUTTI GALLEGGIANTE
PIANTA E SEZIONI**

Elaborato
A.2233.17 | PD | EG

OMI 06

Scala
1:50
Revisione
1
Data
Giugno 2017