

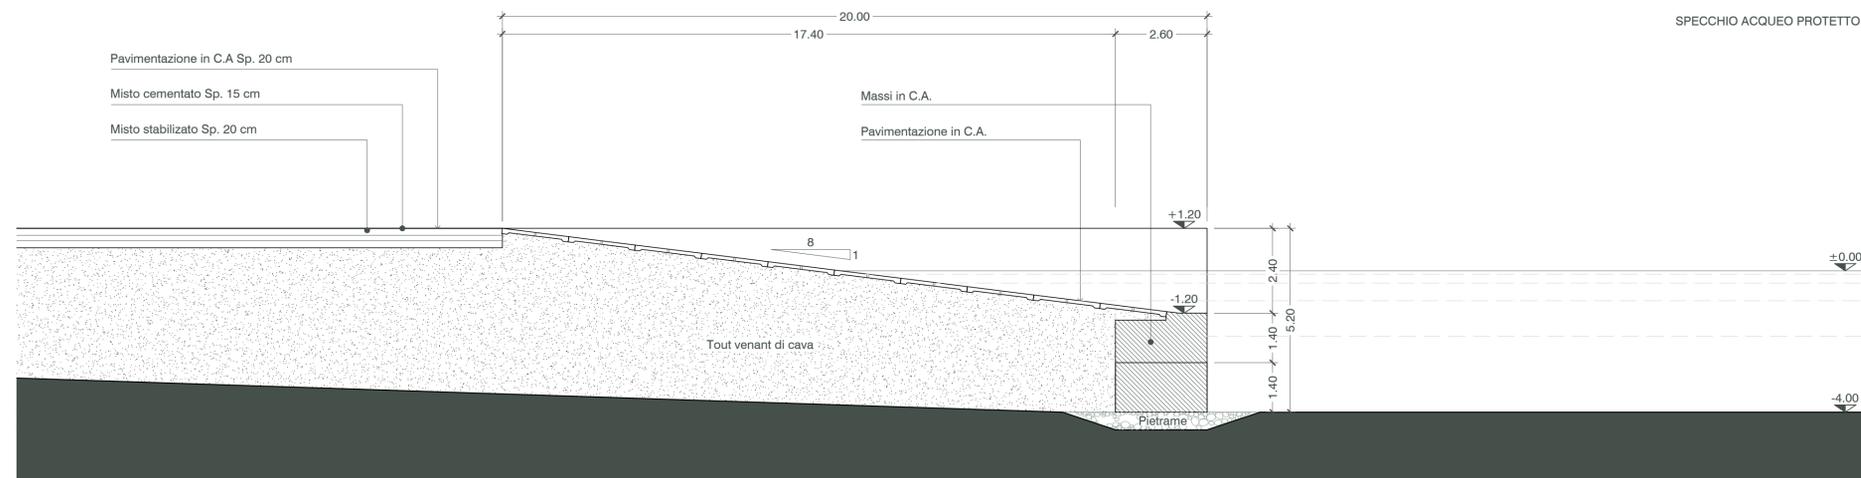


SCIVOLO DI ALAGGIO | SEZIONE LONGITUDINALE

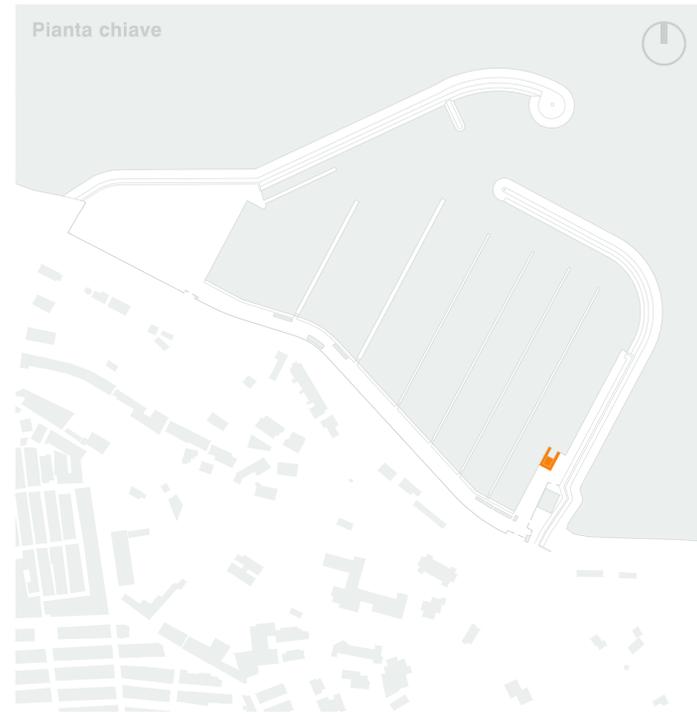

SCIVOLO DI ALAGGIO | PIANTA

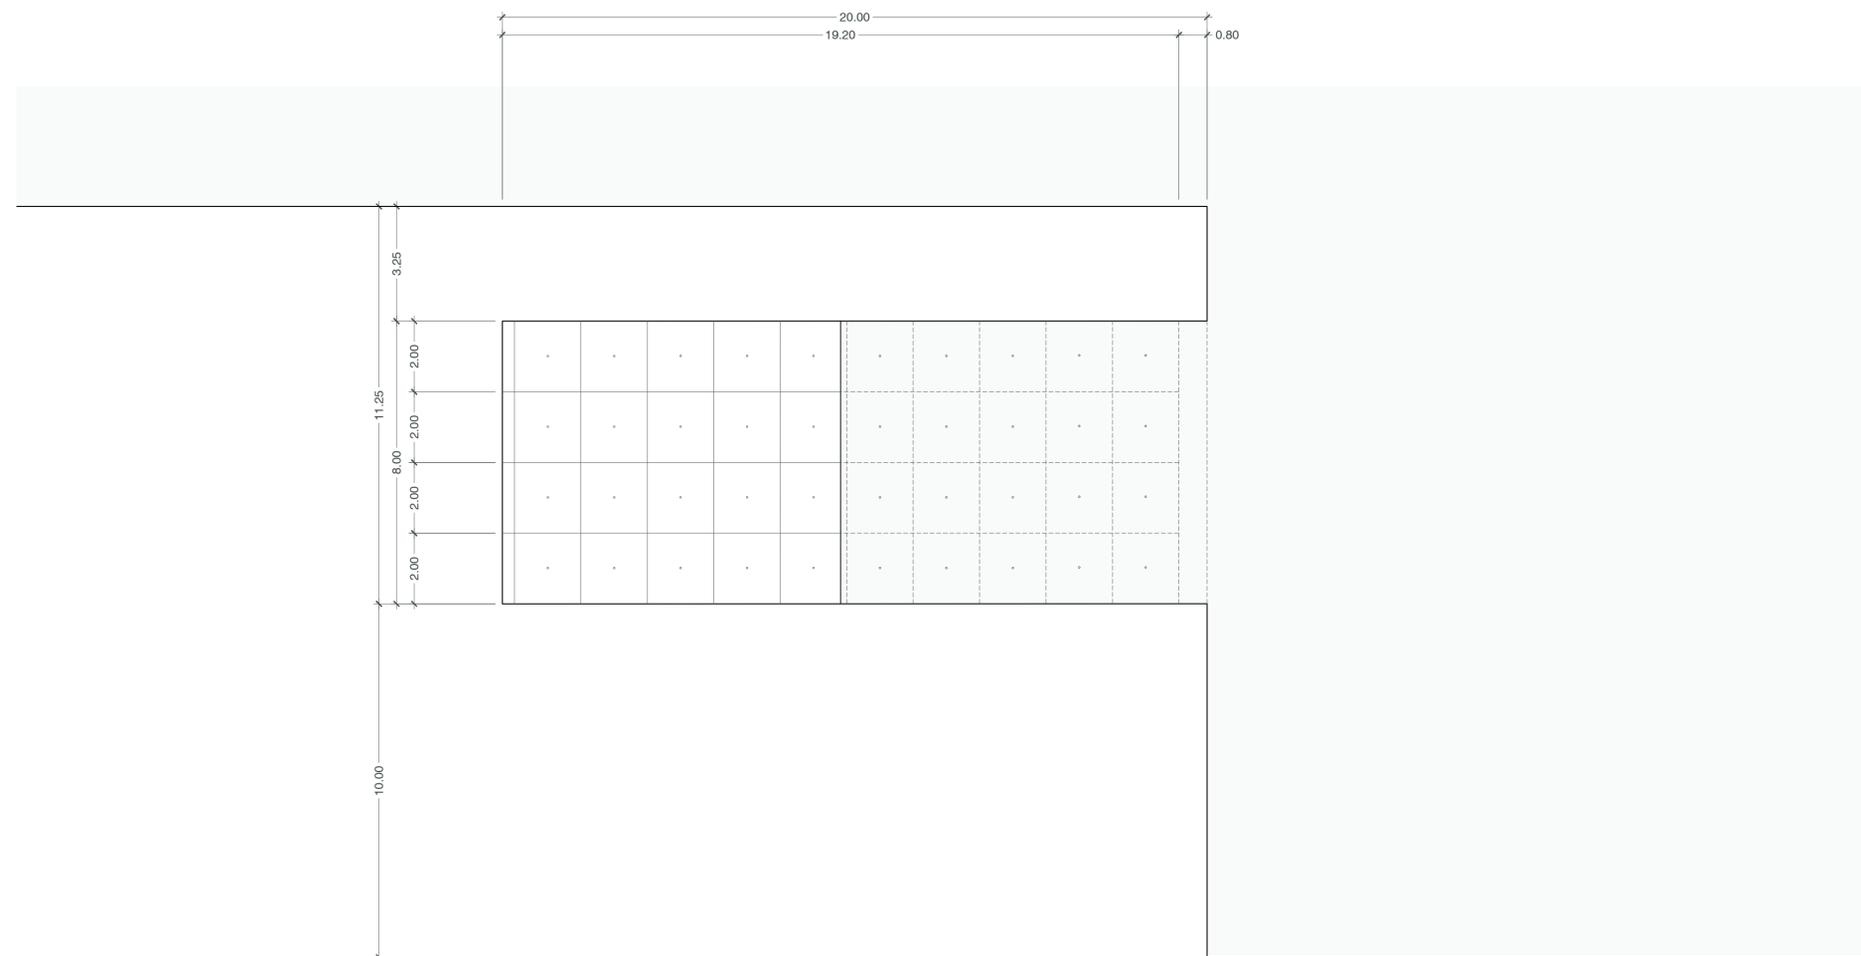

Stazione Appaltante
Regione Siciliana
Comune di S.Stefano di Camastra
Provincia di Messina



Procedura aperta ex art. 183 commi 1-14 d.lgs. 50/2016 s.m.i. per l'affidamento in project financing della concessione di lavori pubblici avente per oggetto la progettazione definitiva ed esecutiva, l'esecuzione dei lavori per la REALIZZAZIONE DEL PORTO TURISTICO E DELLE OPERE CONNESSE NEL COMUNE DI SANTO STEFANO DI CAMASTRA nonché della loro gestione economico-finanziaria
C.U.P. G.67535662F8 C.U.P. H21H07000030003

PROGETTO DEFINITIVO

Concessionario individuato bruno teodoro Rappresentante legale: Cono Bruno	Progettista indicato ACQUA TECNO Dott. Ing. Paolo Turbolente	Progettista indicato SYMPRAXIS Amministratore Unico: Prof. Ing. Vincenzo Cataliotti Direttori tecnici: Arch. Sebastiano Provenzano Prof. Ing. Antonio Cataliotti Via Vittorio Emanuele, 492 90134 Palermo
Titolo elaborato SCIVOLO DI ALAGGIO PIANTA E SEZIONE		Elaborato A.2233.17 PD EG
		OMI 09
		Scala 1:100 Revisione 1 Data Giugno 2017