IMPALCATO 1

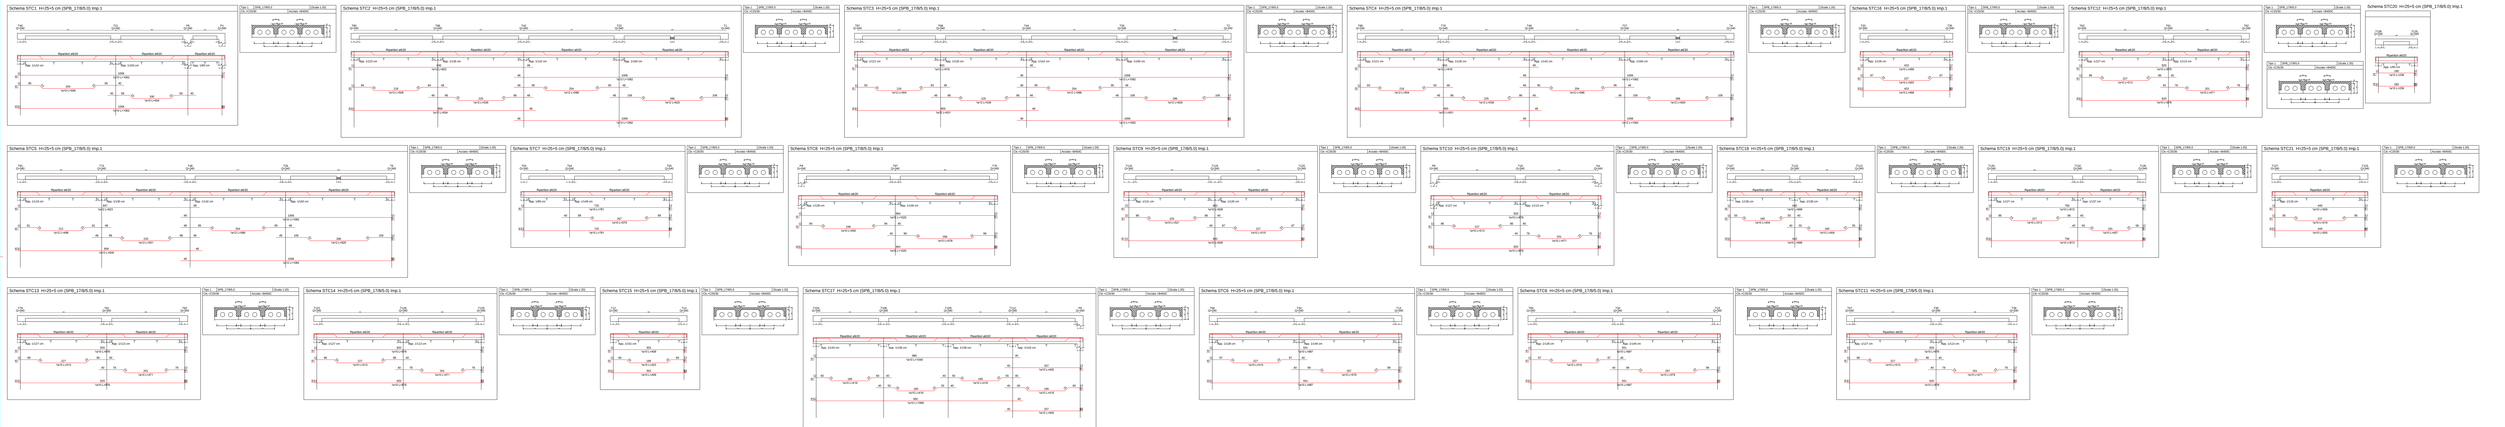

BALCONE

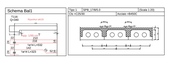

IMPALCATO 2

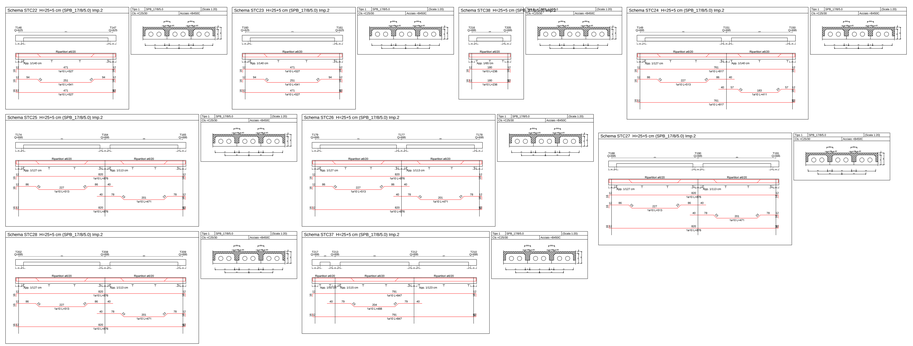

Stazione Appaltante

Regione Siciliana

Comune di S.Stefano di Camastra

Provincia di Messina

Procedura aperta ex art. 183 commi 3-14 d.lgs. 50/2016 s.m.i. per l'affidamento in project financing della concessione di lavori pubblici avente per oggetto la progettazione definitiva ed esecutiva, l'esecuzione dei lavori per la REALIZZAZIONE DEL PORTO TURISTICO E DELLE OPERE CONNESSE NEL COMUNE DI SANTO STEFANO DI CAMASTRA nonchè della loro gestione economico-finanziaria

C.U.G. 67335642F4 — C.U.P. H21H17000001000/3

PROGETTO DEFINITIVO

Concessionario Individuato:
bruno e teodoro costruzioni srl
Via Campolungo, 70 98076 Sant'Agata di Militello (ME)

Progettista Indicato:
STUDIO TECNICO
Dott. Ing. Paolo Turbolento
Via Ajeneta, 14 98100 Rosca

STUDIO ASSOCIATO
Associazione Professionale
Dott. Ing. Salvatore Catalano
Dott. Ing. Antonino Piccione
Dott. Arch. Giuseppe Catalano
Via Vittorio Emanuele, 401
98076 Sant'Agata di Militello (ME)

Elaborato:

PD | EG

CLUB HOUSE
CORPO "A"

- STRUTTURE SECONDARIE

1.1.4.-CHA

Scala: 1:100

Data: Giugno 2017

CUBE A_53-54-61-62

PARTICOLARE SOLAIO CUBE TIPO A

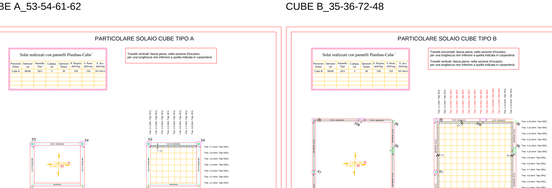

CUBE B_35-36-72-48

PARTICOLARE SOLAIO CUBE TIPO B

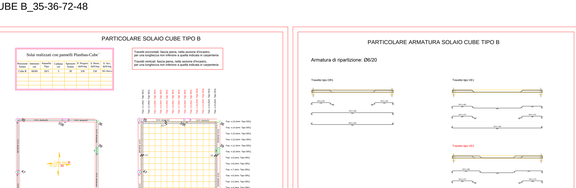

PARTICOLARE ARMATURA SOLAIO CUBE TIPO B

Armatura di ripartizione: Ø6/20

PARTICOLARE ARMATURA SOLAIO CUBE TIPO A
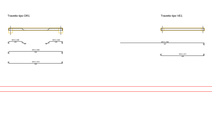
Armatura di ripartizione: Ø6/20