

Stazione Appaltante
Regione Siciliana
Comune di S.Stefano di Camastra
Provincia di Messina






Procedura aperta ex art. 183 commi 1-14 d.lgs. 50/2016 s.m.i. per l'affidamento in project financing della concessione di lavori pubblici avente per oggetto la progettazione definitiva ed esecutiva, l'esecuzione dei lavori per la REALIZZAZIONE DEL PORTO TURISTICO E DELLE OPERE CONNESSE NEL COMUNE DI SANTO STEFANO DI CAMASTRA nonché della loro gestione economico-finanziaria
C.I.G. 67535662F8 C.U.P. H21H0700030003

PROGETTO DEFINITIVO


Concessionario Individuo bruno teodoro Rappresentante legale: Cono Bruno Via Campidoglio, 70 98076 Sant'Agata di Militello (ME)	Progettista indicato ACQUA TECNO Dott. Ing. Paolo Turbolente Via Ajaccio, 14 00198 Roma	SYMPRAX Amministratore Unico: Prof. Ing. Vincenzo Cataliotti Direttore tecnici: Arch. Sebastiano Provanaro Prof. Ing. Antonio Cataliotti Via Vittorio Emanuele, 492 90134 Palermo
Titolo elaborato RESIDENZE "CONDOMINIO" CORPO "2" FONDAZIONE - CARPENTERIE - ESECUTIVI DI CANTIERE		
Elaborato PD EG		
Scala		
Data: Giugno 2017		

FONDAZIONE
QUOTA=+0,00 (Estradoss Travi di Fondazione)

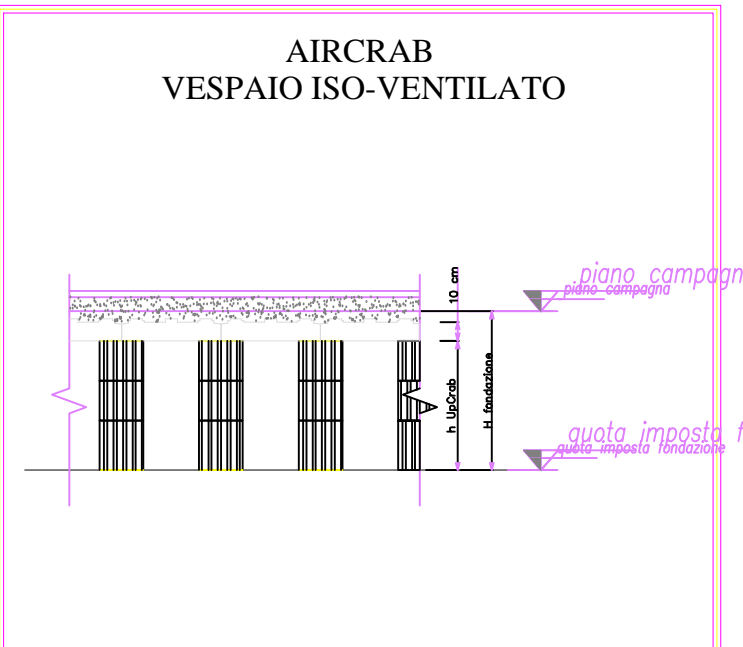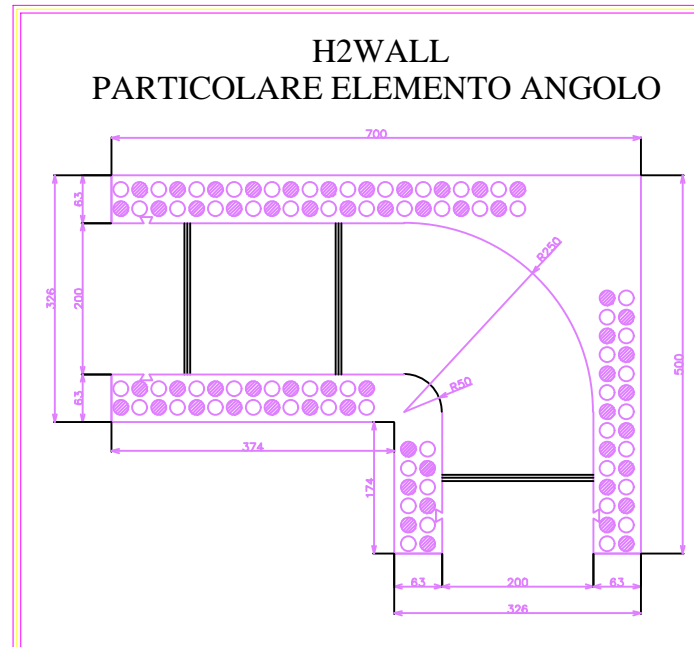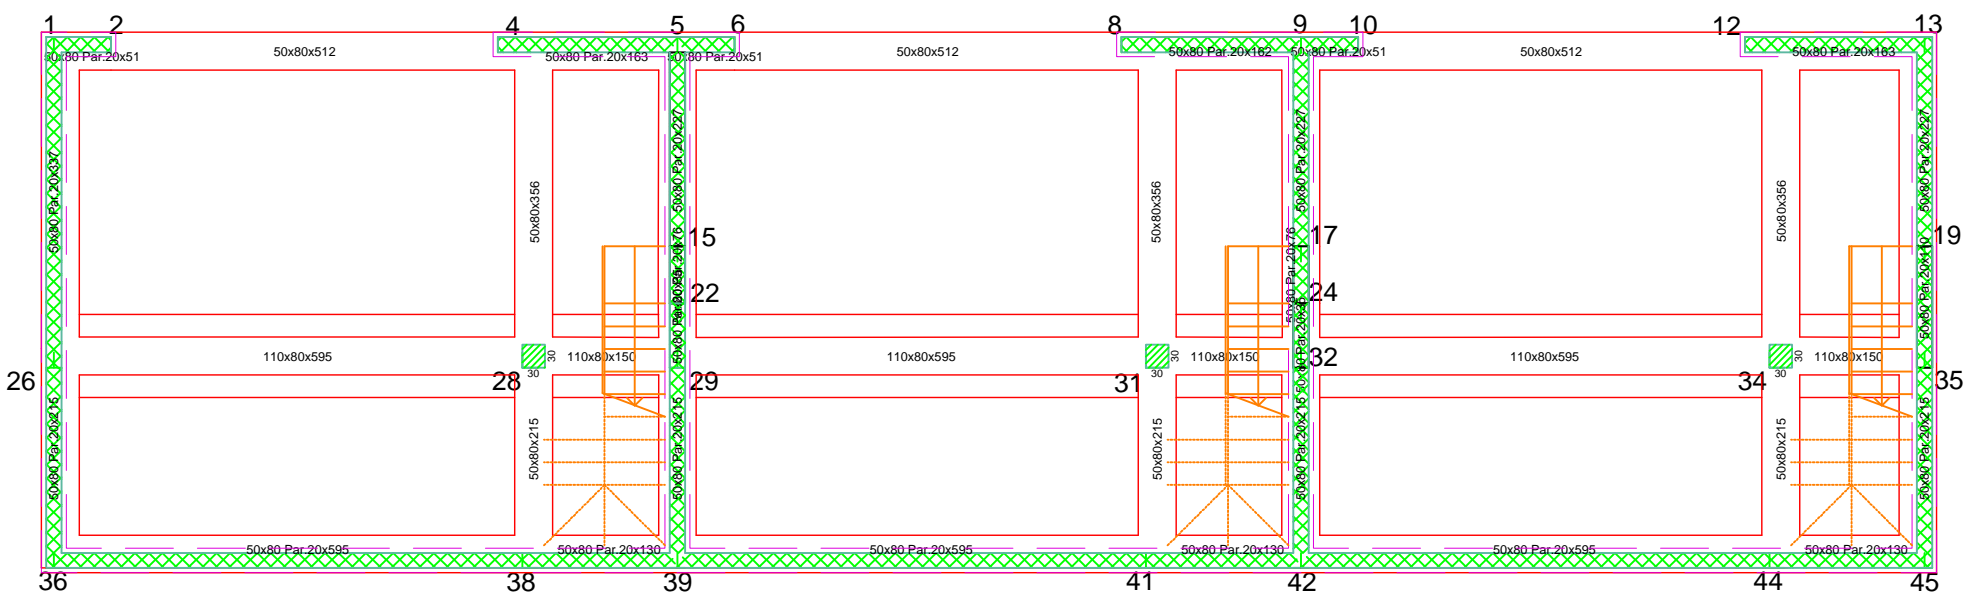

CARATTERISTICHE DEI MATERIALI
- Calcestruzzo cementizio classe C 25/30
- Acciaio B450C (99) N/mm²

Nota per pilastri e pareti
- Impresa del pilastro o della parete che arriva all'impalcato
- Impresa del pilastro o della parete che spicca dall'impalcato

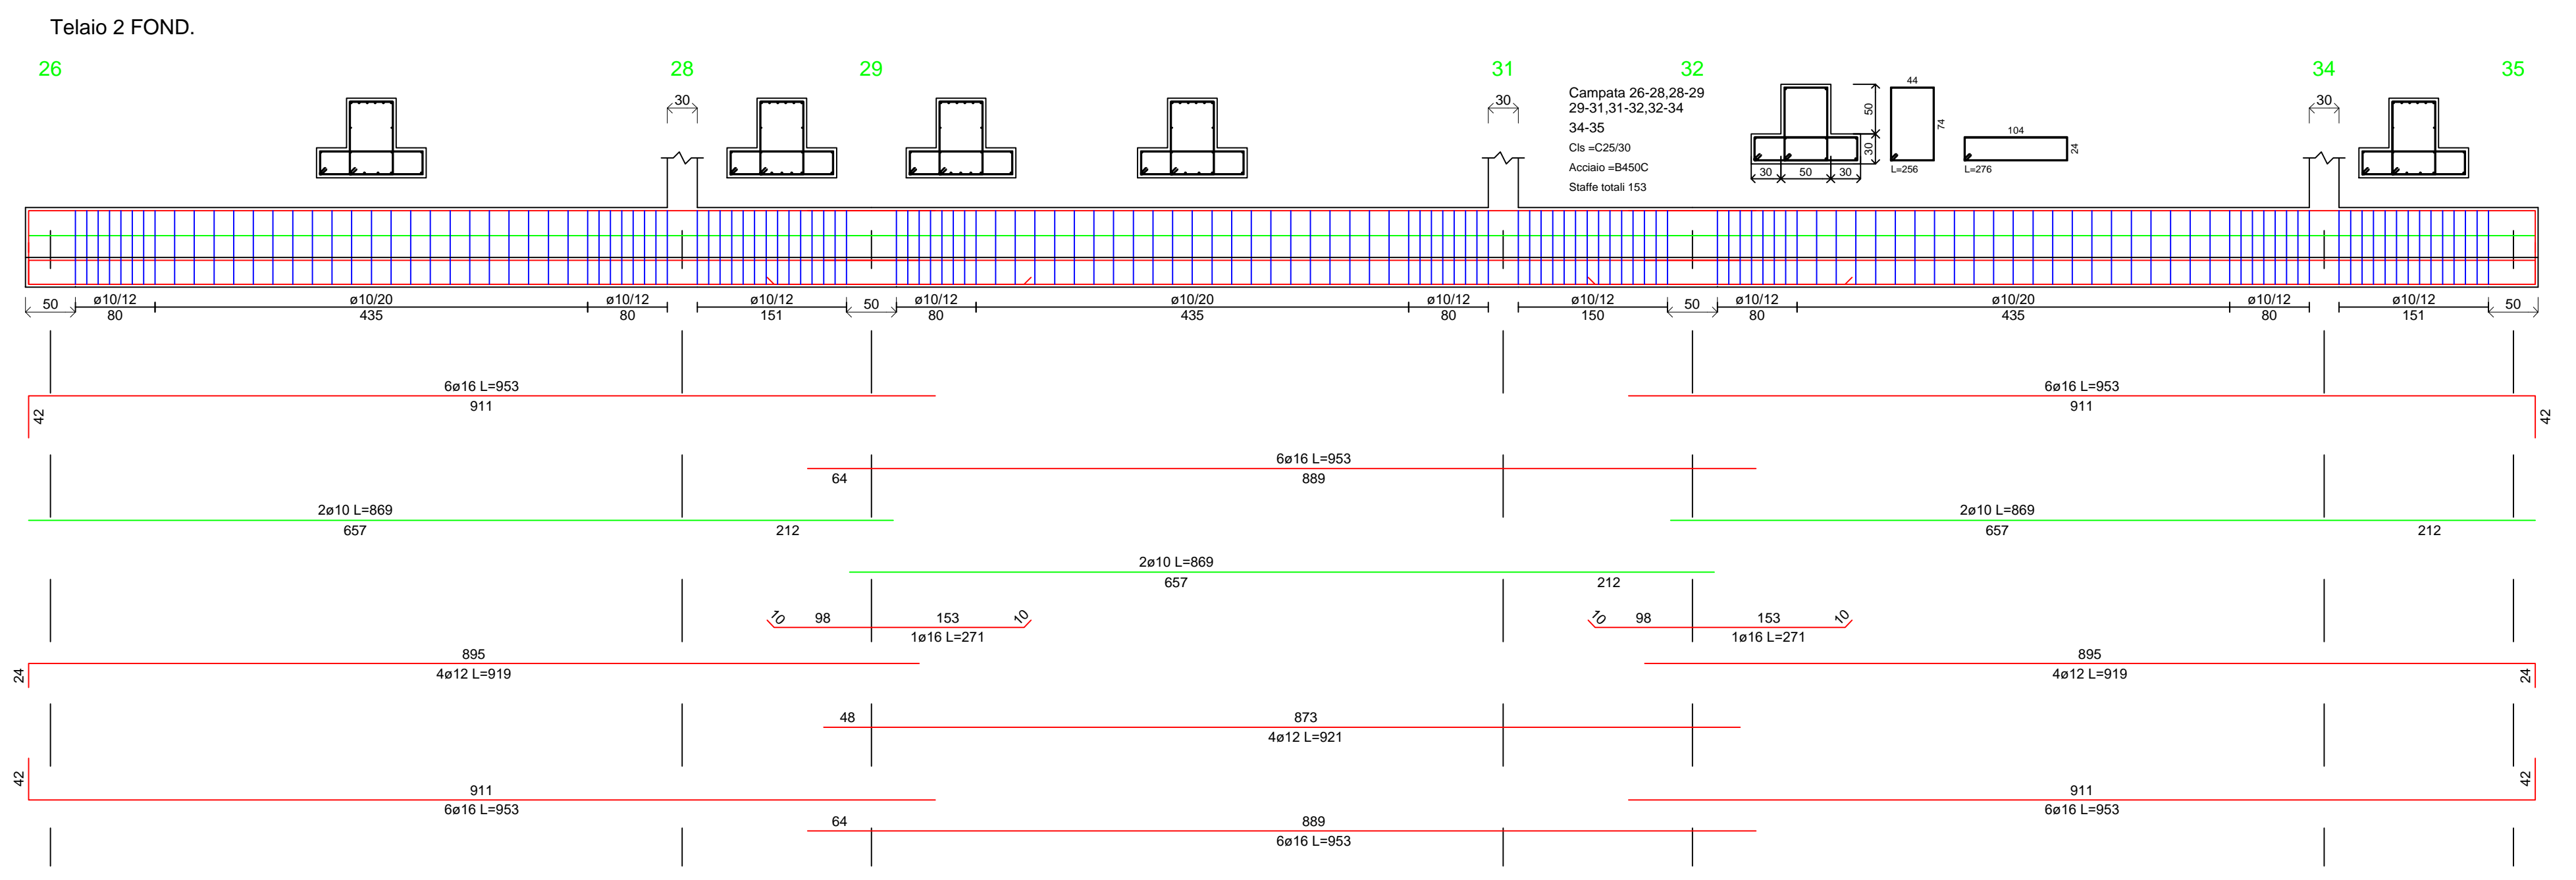

Elaborato
PD | EG

11.2.4.-RC2