





Procedura aperta ex art. 183 commi 1-14 d.lgs. 50/2016 s.m.i. per l'affidamento in project financing della concessione di lavori pubblici avente per oggetto la progettazione definitiva ed esecutiva, l'esecuzione dei lavori per la REALIZZAZIONE DEL PORTO TURISTICO E DELLE OPERE CONNESSE NEL COMUNE DI SANTO STEFANO DI CAMASTRA nonché della loro gestione economico-finanziaria
C.I.G. 67535662F8 C.U.P. H21H0700030003

PROGETTO DEFINITIVO

Concessionario Individuo bruno teodoro Rappresentante legale: Cono Bruno Via Campidoglio, 70 98076 Sant'Agata di Militello (ME)	Progettista indicato ACQUA TECNO Dott. Ing. Paolo Turbolente Via Ajaccio, 14 00198 Roma	SYMPRAXIS Amministratore Unico: Prof. Ing. Vincenzo Cataliotti Direttore tecnico: Arch. Sebastiano Provenzano Prof. Ing. Antonio Cataliotti Via Vittorio Emanuele, 492 90134 Palermo
Titolo elaborato RESIDENZE "CONDOMINIO" CORPO "3" FONDAZIONE - CARPENTERIE - ESECUTIVI DI CANTIERE		Elaborato PD EG
		Scala 11.3.4.-RC3
		Data: Giugno 2017

FONDAZIONE
QUOTA=+0,00 (Estradossso Travi di Fondazione)

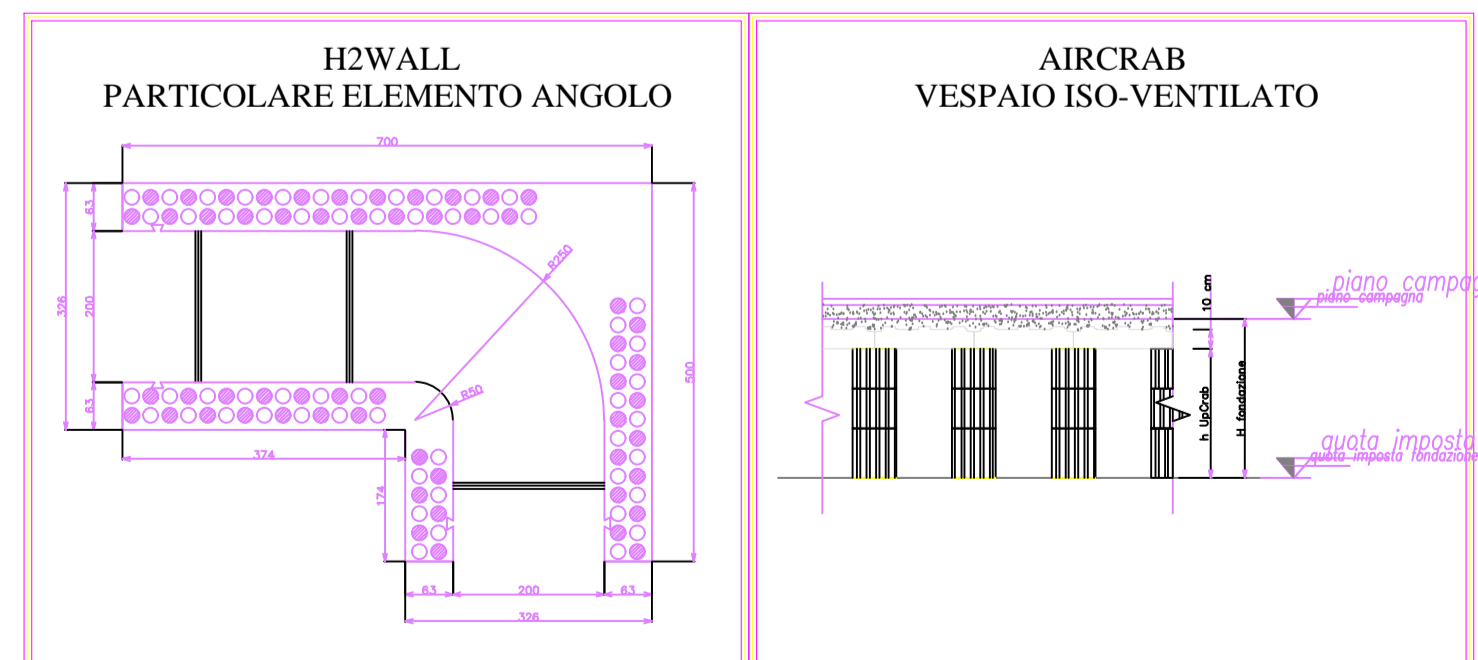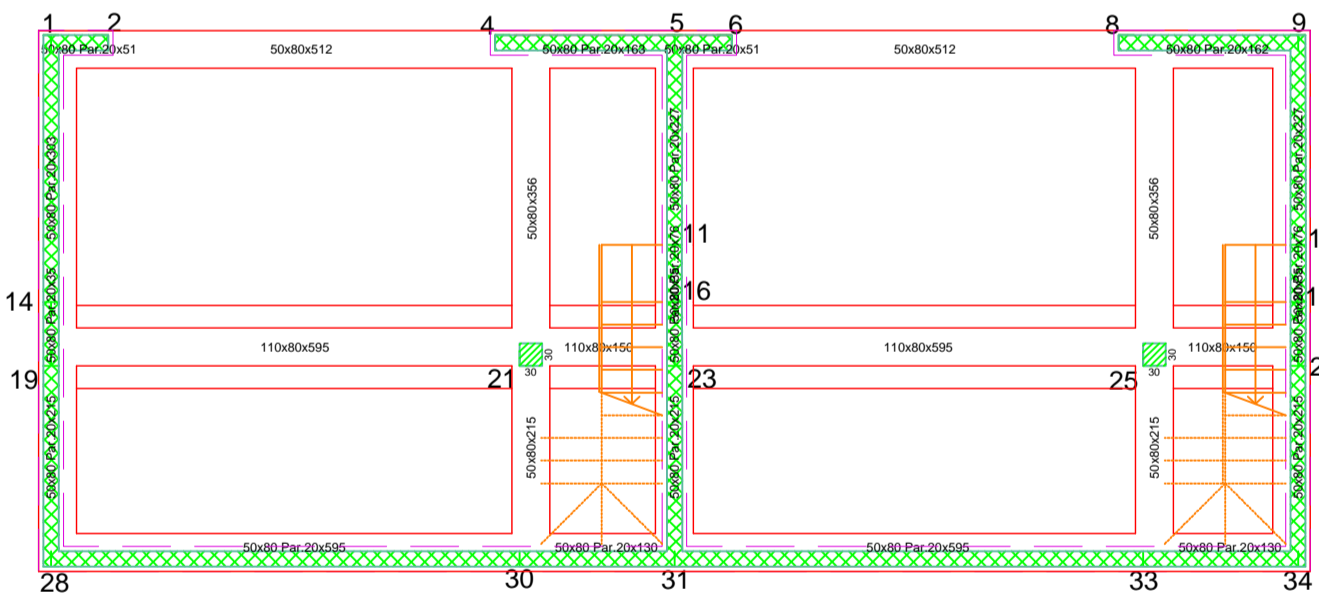

CARATTERISTICHE DEI MATERIALI
- Calcestruzzo cementizio classe C 25/30
- Acciaio B450C (991 N/mm²)

Nota per pilastri e pareti
- Impresa del pilastro o della parete che arriva all'impalcato
- Impresa del pilastro o della parete che spicca dall'impalcato

