




Stazione Appaltante
 Regione Siciliana
Comune di S. Stefano di Camastra
 Provincia di Messina

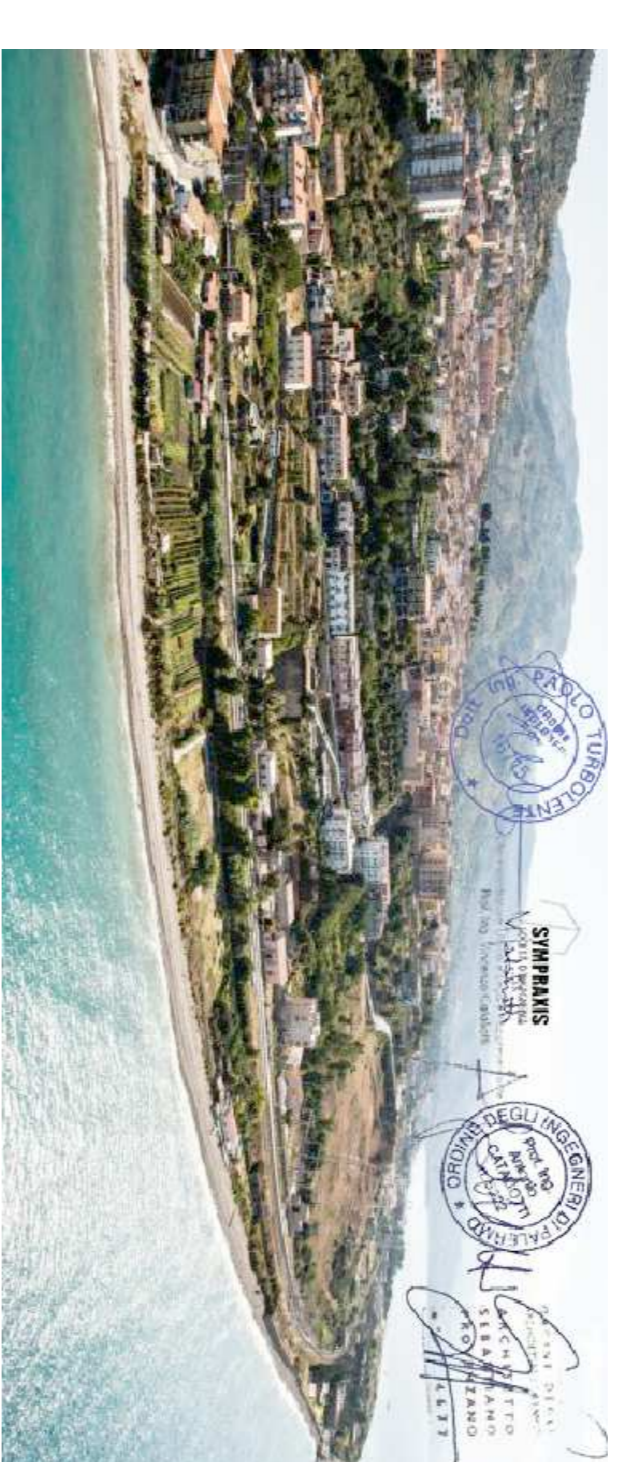

Procedura aperta ex art. 183 commi 1-14 d.lgs. 50/2016 s.m.i. per l'affidamento in project financing della concessione di lavori pubblici avente per oggetto la progettazione definitiva ed esecutiva, l'esecuzione dei lavori per la REALIZZAZIONE DEL PORTO TURISTICO E DELLE OPERE CONNESSE NEL COMUNE DI SANTO STEFANO DI CAMASTRA nonché della loro gestione economico-finanziaria
 C.U.P. 67535662F8

PROGETTO DEFINITIVO

C.U.P. H21H07000030003

Concessionario individuato



Rappresentante legale: **Bruno Teodoro**

Via Campodoglio, 70 - 98076 Sant'Agata di Militello (ME)

Titolo elaborato

IMPIANTO ELETTRICO - SCHEMA A BOCCHI QUADRI ELETTRICI

IT 03

Progettista indicato



Dott. Ing. Paolo Turbolenze

Via Ajaccio, 14

Via Vittorio Emanuele, 492

90134 Palermo

Elaborato



Amministratore Unico:

Prof. Ing. Vincenzo Cardoni

Prof. Ing. Antonio Carlini

Prof. Ing. Sebastiano Provasiano

Via Vittorio Emanuele, 492

90134 Palermo

Elaborato

PD | EG

Scala

/

Data

Giugno 2017

