1. Clubhouse, Autorità Marittima
2. Residenze per diportisti e negozi
3. Spogliatoi,wc piscina e cabina elettrica 2 e G.E.
4. Piscina e solarium
5. Verde
6. Cabina elettrica 1 e G.E.
7. Cabina elettrica 3
8. Officina rimessaggio
9. Servizi igienici per diportisti
10. Guardiole 1- 2
11. Residenze
12. Plaza
13. Edifici commerciali
14. Isola ecologica

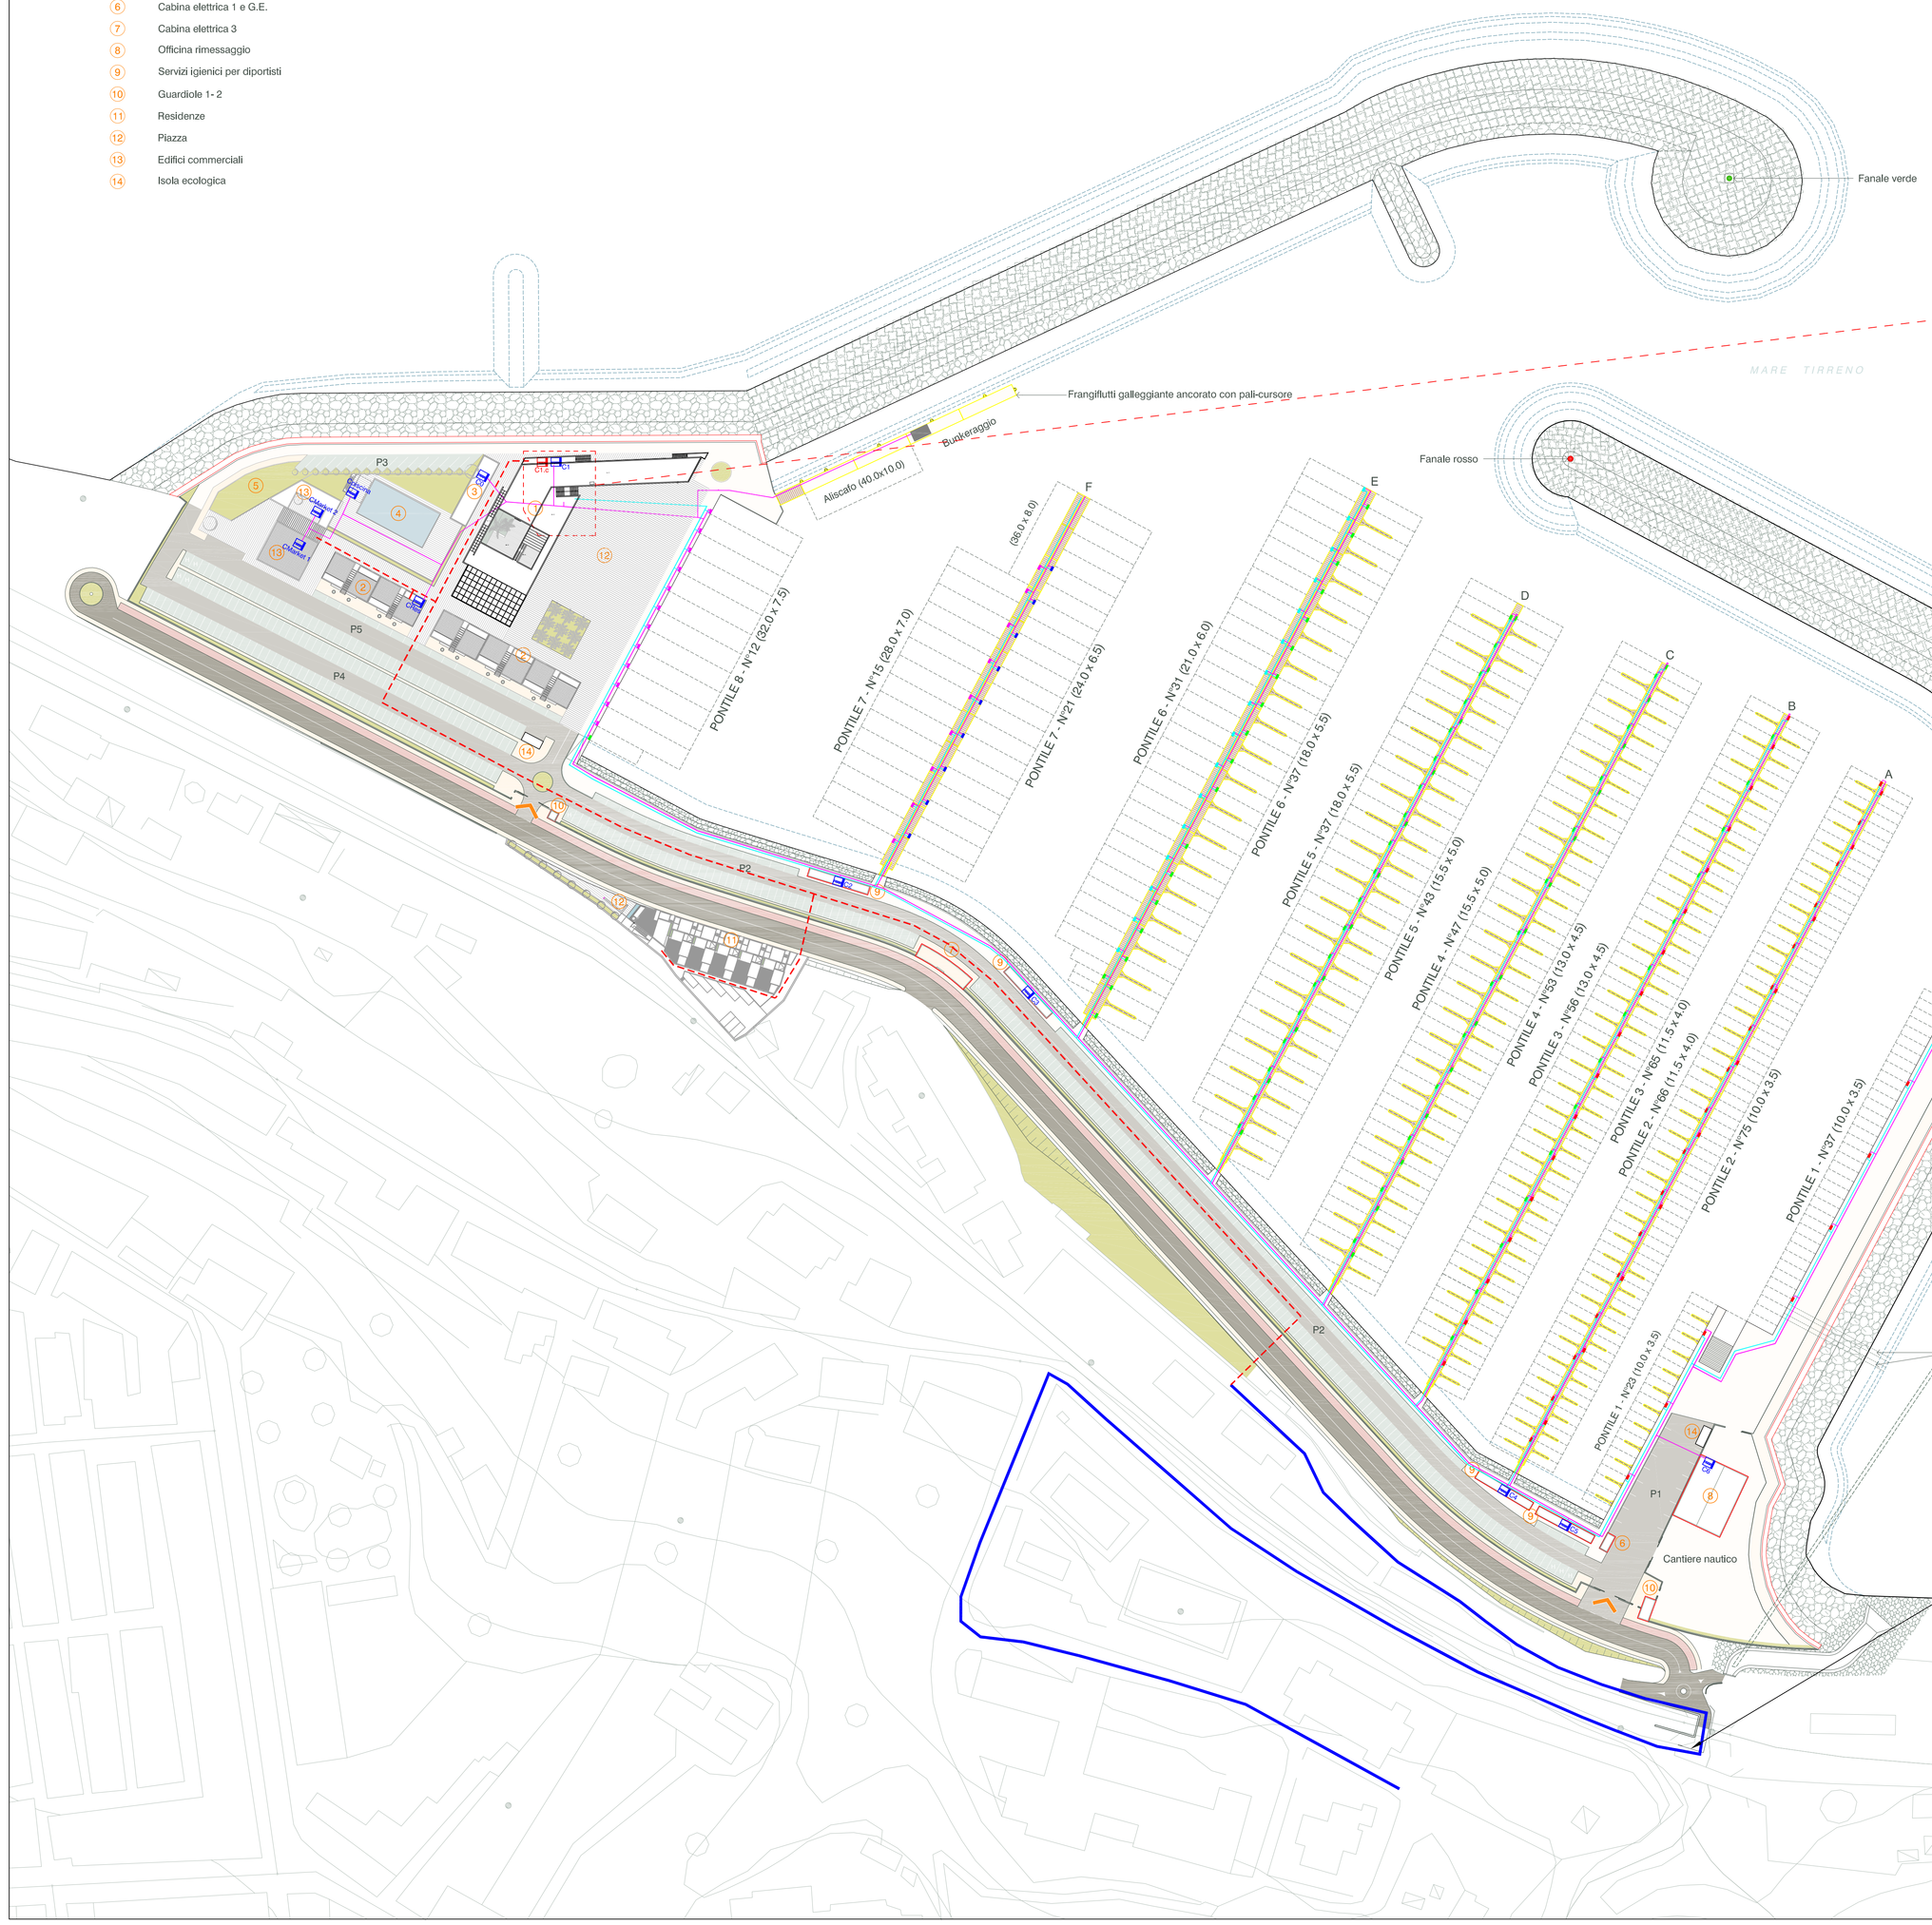

Particolare locale gruppo di spinta antincendio e centrale idrica
piano terra
scala 1:100

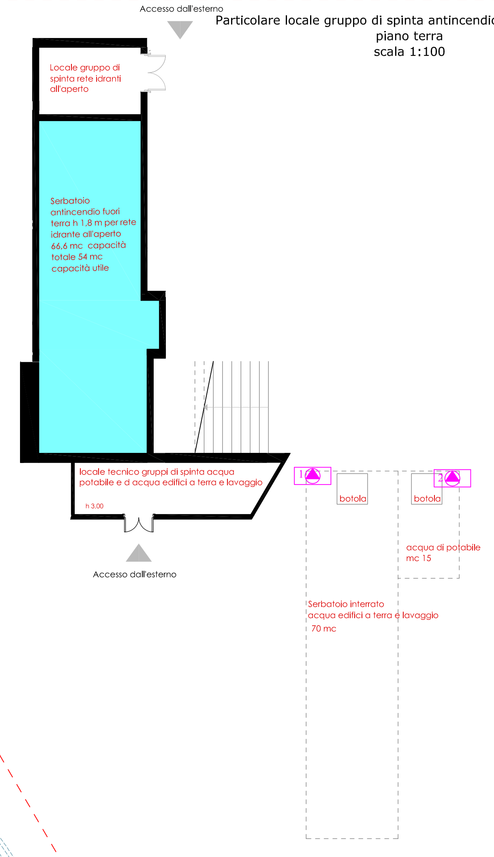

Stazione Appaltante

Regione Siciliana

Comune di S.Stefano di Camastra

Provincia di Messina

Procedura aperta ex art. 183 commi 1-14 d.lgs. 50/2016 s.m.i. per l'affidamento in project financing della concessione di lavori pubblici avente per oggetto la progettazione definitiva ed esecutiva, l'esecuzione dei lavori per la REALIZZAZIONE DEL PORTO TURISTICO E DELLE OPERE CONNESSE NEL COMUNE DI SANTO STEFANO DI CAMASTRA nonché della loro gestione economico-finanziaria

C.I.G.67535662F8 C.U.P.H21H07000030003

PROGETTO DEFINITIVO

Concessionario individuato
bruno teodoro
Rappresentante legale: Cono Bruno
Via Campidoglio, 70 98076 Sant'Agata di Militello (ME)

Progettista indicato
ACQUA TECNO
Dott. Ing. Paolo Turbolente
Via Ajaccio, 14
00198 Roma

SYMPRAXIS TEAM Progetto
Amministratore Unico:
Prof. Ing. Vincenzo Catalioti
Direttori tecnici:
Arch. Sebastiano Provenzano
Prof. Ing. Antonio Catalioti
Via Vittorio Emanuele, 492
90134 Palermo

Titolo elaborato

PLANIMETRIA IMPIANTO IDRICO

Elaborato PD | EG

IT 05

Scala 1:1000

Data Giugno 2017

LEGGENDA SIMBOLI	
	Colonnina erogazione servizi per posto barca "tipo A" attrezzata con n° 4 rubinetti acqua da 1"
	Colonnina erogazione servizi per posto barca "tipo B" attrezzata con n° 4 rubinetti acqua da 1"
	Colonnina erogazione servizi per posto barca "tipo C" attrezzata con n° 2 rubinetti acqua da 1"
	Colonnina erogazione servizi con sistema pre-pagato utenze per posto barca "tipo D" attrezzata con n° 2 rubinetti acqua da 1"
	Colonnina erogazione servizi con sistema pre-pagato utenze per posto barca "tipo E" attrezzata con n° 2 rubinetti acqua da 1"
	Collettore idrico principale
	Collettore idrico per allaccio serbatoio ACS direzione porto
	Condotta idrica in PEAD PN 16 EN 12201 impianto idrico acqua potabile pontili DN 63-75-110 mm
	Condotta idrica in PEAD PN 16 EN 12201 impianto idrico acqua edifici a terra e di lavaggio pontili DN 10-160-180-200 mm
	Condotta idrica in PEAD PN 16 di adduzione dall'acquedotto comunale a carico del concessionario
1	Stazione di pompaggio con due pompe sommerse per acqua lavaggio pontili ed edifici a terra portata 138 mc/h prevalenza 24,5 mca
2	Stazione di pompaggio con due pompe sommerse per acqua potabile pontili portata 24 mc/h prevalenza 22 mca
	Colonnina impianto di aspirazione e trattamento acque di sentina ed aspirazione olii esausti

N.B.
- Le utenze relativamente alle residenze per i diportisti ed ai locali della club house, tranne quelli destinati agli uffici della gestione del porto sono state previste con predisposizione per alimentazione indipendente dagli impianti idrici del porto a partire da locali contatori idrici opportunamente ubicati con accesso dall'esterno