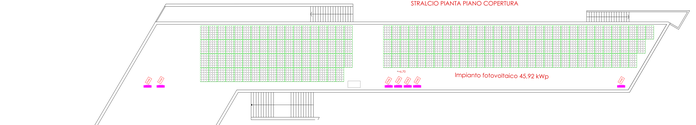

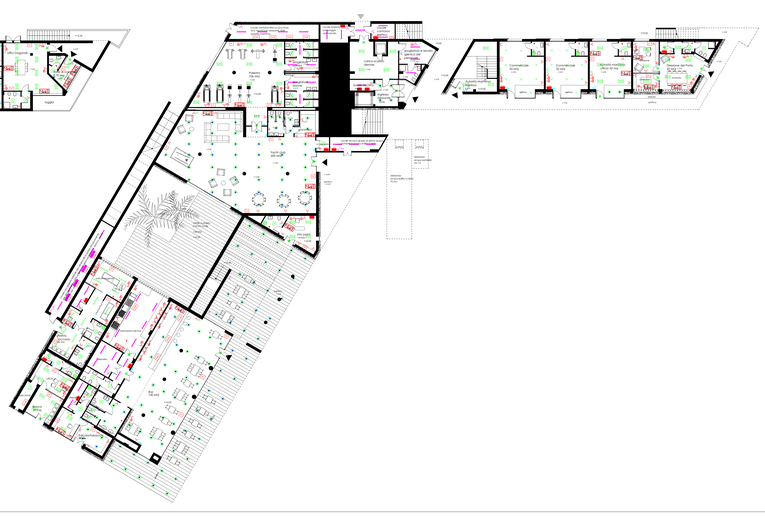

Stazione Appaltante
Regione Siciliana
Comune di S.Stefano di Camastra
Provincia di Messina

Polo ittico sporto e ai sti. 102 comm. 1 l.34 Lg. 38/2010 c.m.i. per l'affidamento in project financing della concessione di costruzione e gestione di un porto turistico e delle opere connesse nel comune di S. Stefano di Camastra - Intervento per la REALIZZAZIONE DEL PORTO TURISTICO E DELLE OPERE CONNESSE NEL COMUNE DI S. STEFANO DI CAMASTRA - Progetto Definitivo - Impianti Elettrici e Speciali

C.C.G. 6755544219 — C.U.P. B25J10070000420003

PROGETTO DEFINITIVO

Progettisti indicati:
Bruno Teodoro Associazione Legale Costa Rosso
Via Campagnola, 78 - 98076 Sant'Agata di Militello (ME)
Dott. Antonino

Progettista indicato:
ACOSTA TECNO
Dott. Ing. Paolo Antonino Acosta
Via Agrigento, 14
98100 Messina

CONSORZIO STABILE ARCHITETTURA E INGEGNERIA
Sede Legale: Via Cesare Battisti 18 - 90138 Palermo
Sede Operativa: Via Ugo La Malfa 153 - 91025 Marsala (TP)
Tel. 0923 711522 - Fax 0923 711522
info@consorziostabilearchitettura.it - www.consorziostabilearchitettura.it

IMPIANTO ELETTRICO E CONDIZIONAMENTO - CLUB HOUSE

Elaborato:
PD | EL
IT 10

Scala:
1:100

Data:
Giugno 2017

	LEGENDA SIMBOLI
	Quadro elettrico di alimentazione
	N°2 gruppi di continuità trifase (inverter). Grado di protezione IP65. Display integrato. Potenza 20 kW cadd
	Prese luce a soffitto
	Prese luce a muro
	Apparecchio di illuminazione a sospensione LED 20 W, IP66
	Apparecchio illuminante a soffitto LED 12W
	Apparecchio di illuminazione a sospensione LED 36 W
	Apparecchio di illuminazione a sospensione LED 36 W
	Apparecchio di illuminazione a sospensione Starlight a LED 20W
	Apparecchio illuminazione di uscita/ascensore
	Interruttore bipolare
	Pulsante ampolla
	Interruttore bipolare per cappanelle prese dentro cucina
	Interruttore bipolare in cappa IP55
	Nodo equipotenziale
	Presa interbloccata bipolare 2x10/16A+T
	Presa interbloccata bipolare PIR 2x10/16A+T
	Presa interbloccata bipolare 2x10/16A+T installata in corrispondenza del piano di lavoro
	Presa interbloccata bipolare 2x10/16A+T a predisposizione per installazione di ventosaid allo 5 posto sito ad altezzaso
	Presa interbloccata bipolare 2x10/16A+T
	Presa interbloccata bipolare 2x10/16A+T in cappa IP55
	Presa interbloccata RC/IP 2x10/16A+T protetta da interruttore magnetotermico
	Presa trifase RC/IP 3x16+T protetta da interruttore magnetotermico
	Doppiette prese complete di 2 P prese interbloccate bipolare PE 2x10/16A+T+ 2 P prese interbloccate bipolare PE 2x10/16A+T+ 2 P prese interbloccate bipolare PE 2x10/16A+T+ 2 P prese 2x10/16A+T
	Presa di alimentazione ausili elettrici Rubinetteria professionali
	Presa di alimentazione lavatrice alimentazione cappa cucina, ausili cucina condizionamento, pompa di calore ACS
	Doppie cassette di presa protette da interruttore magneto termico bipolare 6x10A IP55
	Sonoro
	Presa TV
	Presa telefonica
	Citofono (posto esterno)
	Citofono (posto interno)
	Linea sistema Multiplex a cadu commerciali
	Linea sistema spit a posto Locali commerciali
	Modulo Interoblocco in olivo polycrosalina da 300Wp completo di armeiamento colore

N.B.
Le utenze relativamente alle strutture ed a locali della club house, saranno quelli destinate agli uffici della gestione del porto non sono previste con predisposizione per alimentazione indipendente dagli impianti elettrici del porto e quindi di locali comuni (sanitari) rappresentanze ecc.ecc con accesso all'esterno.