




SEZIONE TIPO  
DA Pr. +0.00 A Pr. +157.78

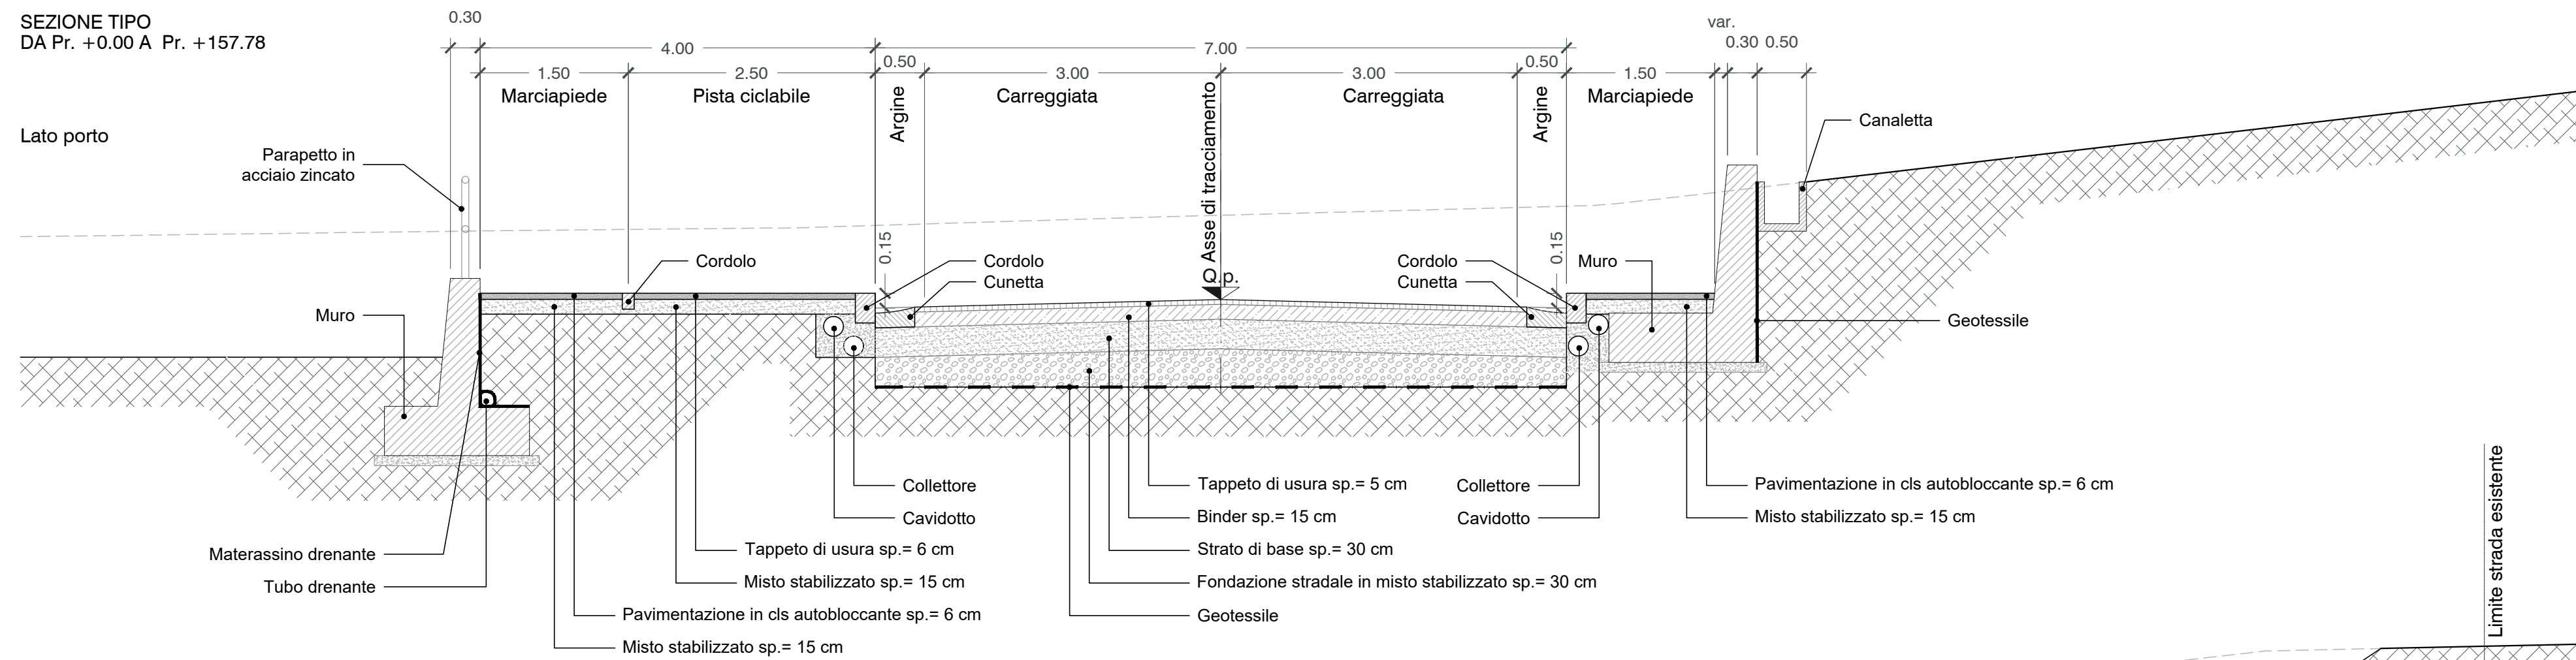


SEZIONE TIPO  
DA Pr. +163.78 A Pr. +409.15  
E DA Pr. +450.06 A Pr. +623.33  
E DA Pr. +639.28 A Pr. +665.90

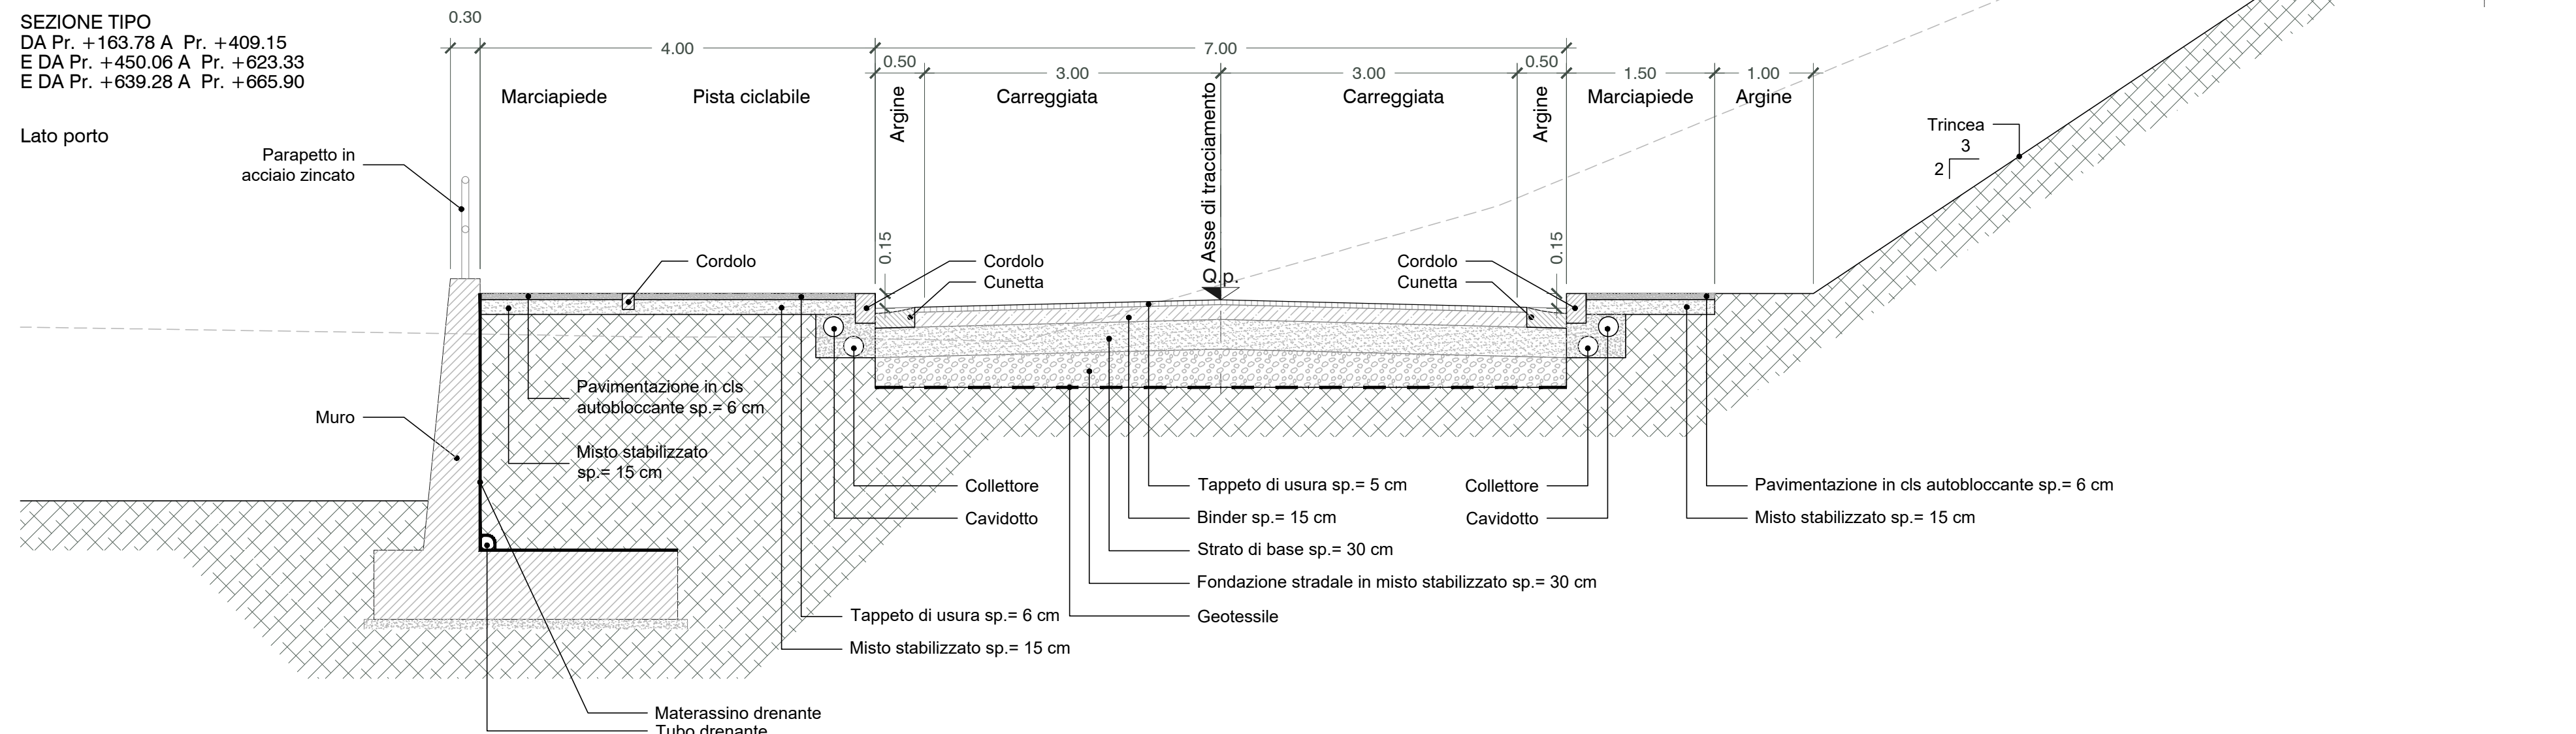

SEZIONE TIPO  
DA Pr. +409.15 A Pr. +450.06

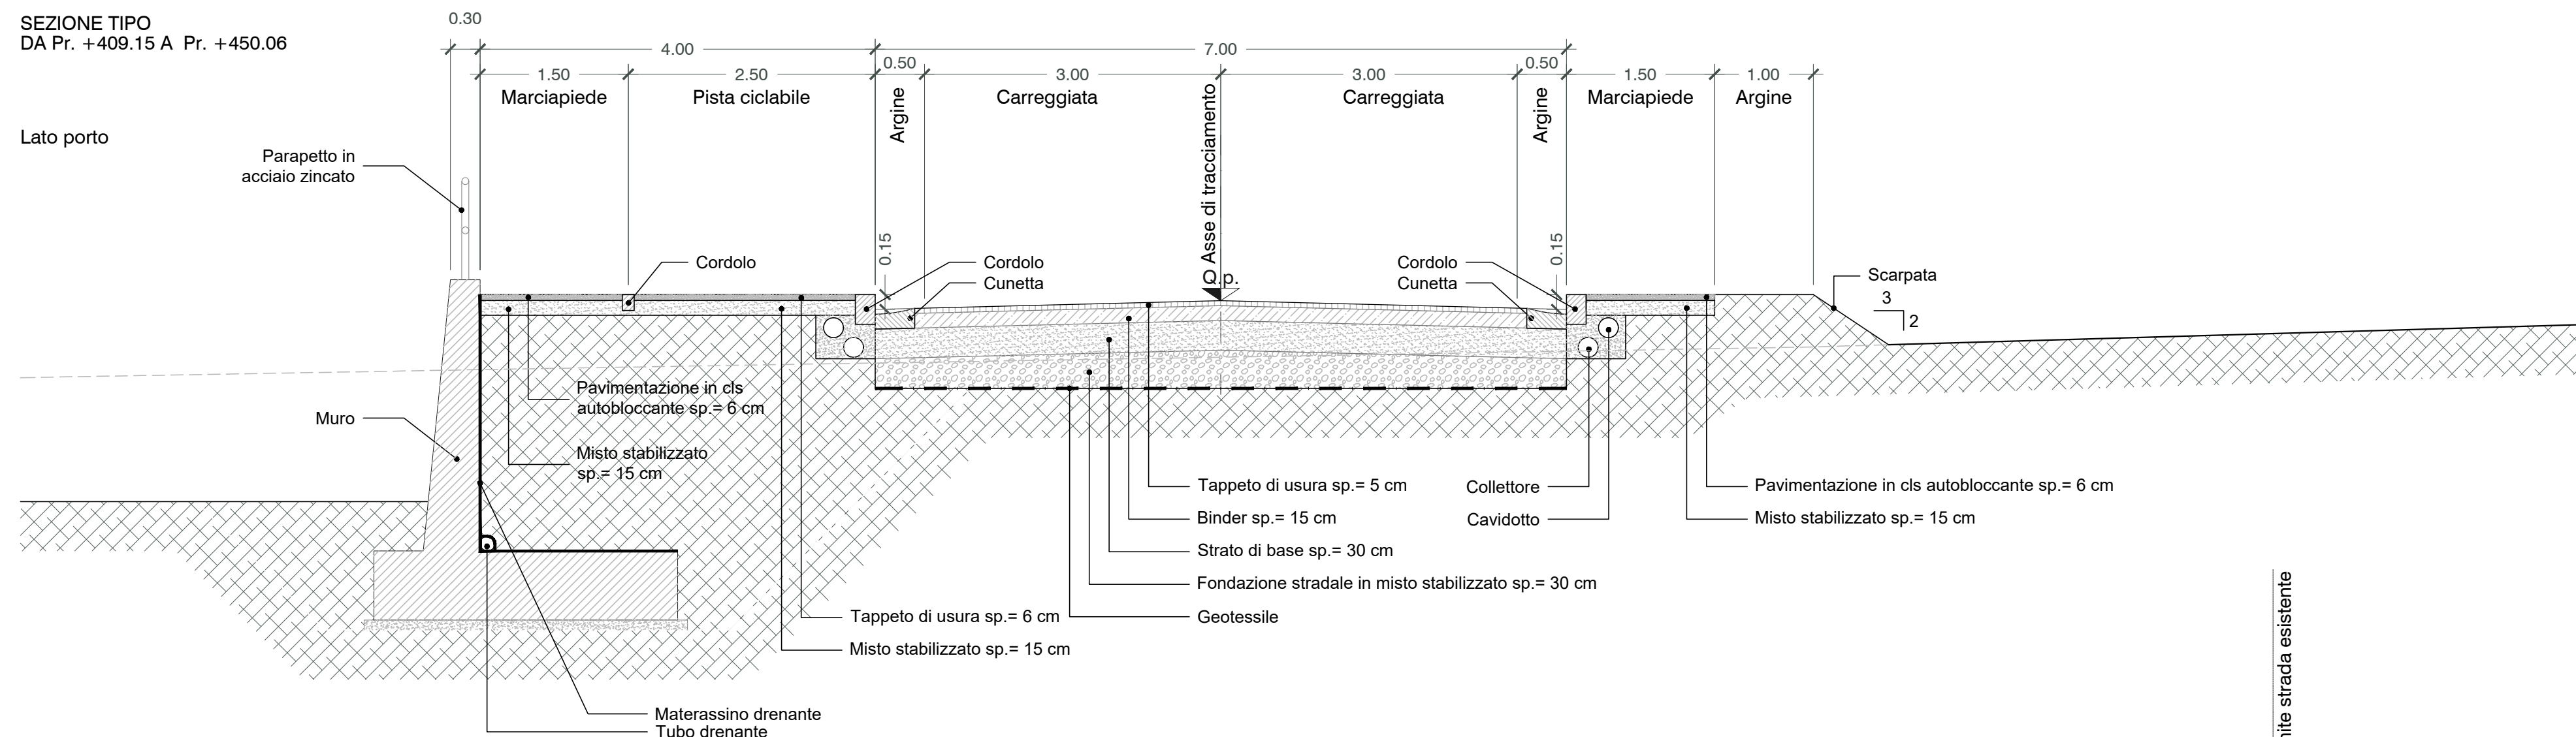

SEZIONE TIPO  
DA Pr. +157.78 A Pr. +163.78  
E DA Pr. +623.33 A Pr. +639.28

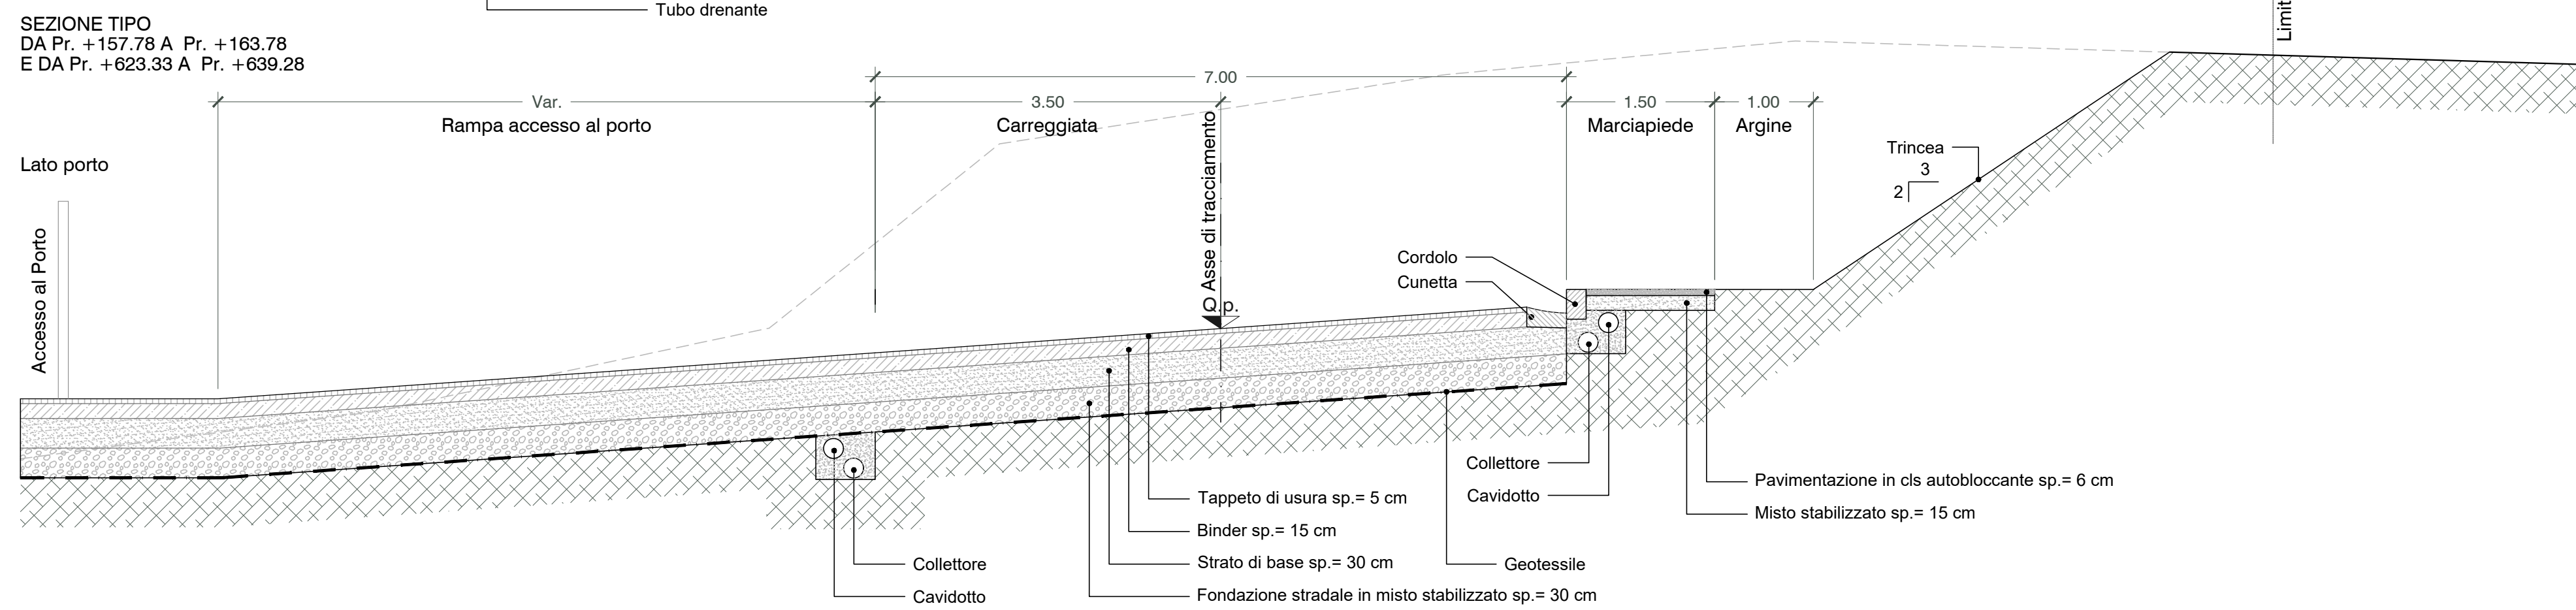

Stazione Appaltante  
Regione Siciliana  
**Comune di S. Stefano di Camastra**  
Provincia di Messina



Procedura aperta ex art. 183 commi 1-14 d.lgs. 50/2016 s.m.i. per l'affidamento in project financing della concessione di lavori pubblici avente per oggetto la progettazione definitiva ed esecutiva, l'esecuzione dei lavori per la REALIZZAZIONE DEL PORTO TURISTICO E DELLE OPERE CONNESSE NEL COMUNE DI SANTO STEFANO DI CAMASTRA nonché della loro gestione economico-finanziaria  
C.U.P. H21H07000030003

**PROGETTO DEFINITIVO**

|   |   |                                  |
|---|---|----------------------------------|
| Concessionario individuato<br><b>bruno teodoro</b><br>Rappresentante legale: Cono Bruno | Progettista indicato<br><b>ACQUA TECNO</b><br>Dott. Ing. Paolo Turbolente | Elaborato<br>A.2233.17   PD   EG |
| Via Campidoglio, 70 98076 Sant'Agata di Militello (ME)                                  | Via Ajaccio, 14 00198 Roma  | Scala<br>1:50                    |
| Titolo elaborato<br><b>STRADA LITORANEA SEZIONI TIPO E CARATTERISTICHE</b>              |   | Revisione<br>-                   |
| Elaborato<br>A.2233.17   PD   EG  |   | Data<br>Giugno 2017              |
| <p><b>VI 03</b></p>   |   |                                  |