


SCAVI E BONIFICHE	
STERRO	6.80 mq
SCAVO MURO	0.00 mq
RILEVATI	
RILEVATO	0.00 mq
SOVRASTRUTTURA STRADALE	
CASSONETTO	7.00 m
MURI	
MURO	0.00 mq


SEZIONE N. : 1
 QT. PROGETTO : 2.80
 DIST.PROG. : 0.00
 DIST.SUCC. : 25.00

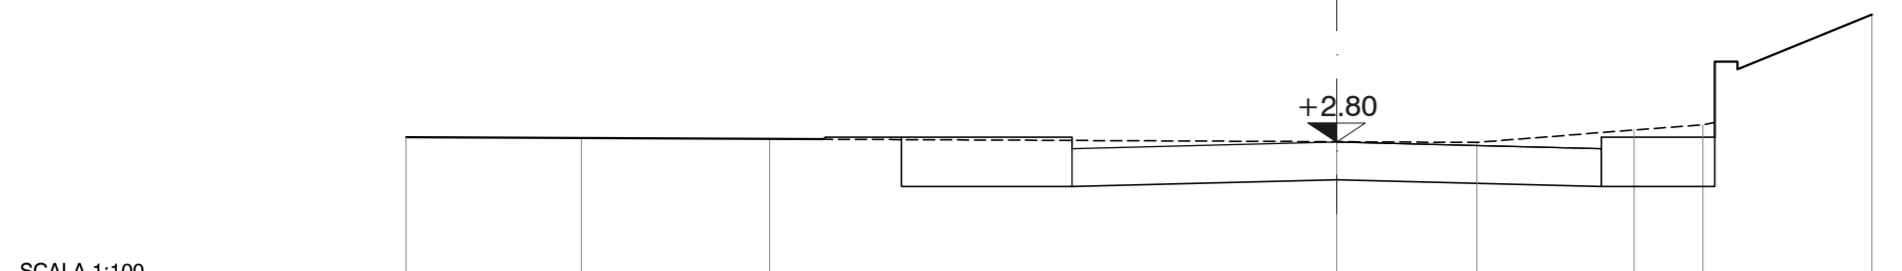

QUOTE TERRENO	2.86	2.85	2.84	2.80	2.80	2.96	3.03	4.49
DIST.PARZIALI TERRENO		2.49	7.50	1.85	2.08	0.91	2.24	
QUOTE PROGETTO	2.06	2.75	2.75	2.30	2.66	2.86	3.10	
DIST.PARZIALI PROGETTO	1.00	2.50	8.04	3.50	1.50	0.25		

SCAVI E BONIFICHE	
STERRO	7.31 mq
SCAVO MURO	5.64 mq
RILEVATI	
RILEVATO	0.00 mq
SOVRASTRUTTURA STRADALE	
CASSONETTO	7.00 m
MURI	
MURO	1.65 mq


SEZIONE N. : 2
 QT. PROGETTO : 2.59
 DIST.PROG. : 25.00
 DIST.PREC. : 25.00
 DIST.SUCC. : 25.00

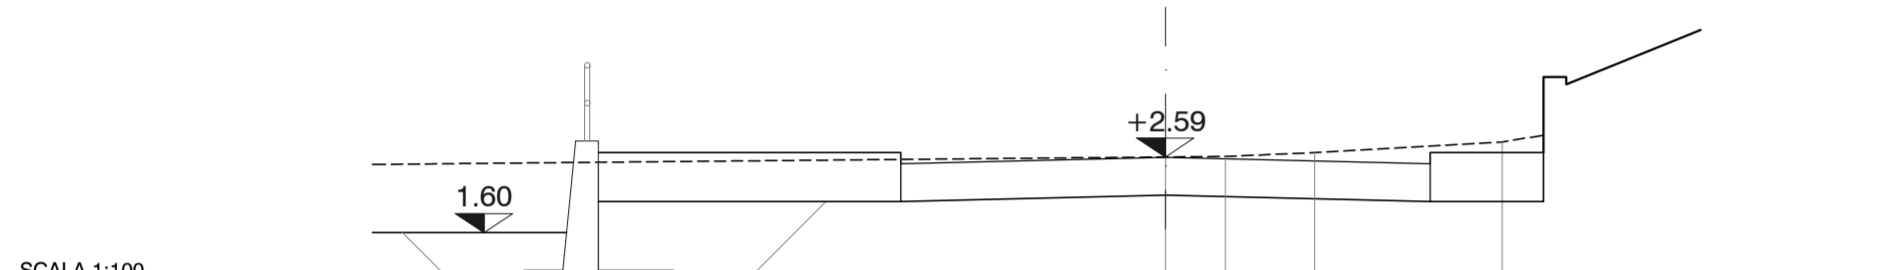

QUOTE TERRENO	2.53	2.60	2.61	2.66	2.80
DIST.PARZIALI TERRENO	9.05	0.79	1.18	2.48	
QUOTE PROGETTO	2.06	2.66	2.66	2.01	2.06
DIST.PARZIALI PROGETTO	1.50	2.50	3.50	3.50	1.50

SCAVI E BONIFICHE	
STERRO	8.22 mq
SCAVO MURO	5.00 mq
RILEVATI	
RILEVATO	0.00 mq
SOVRASTRUTTURA STRADALE	
CASSONETTO	7.00 m
MURI	
MURO	1.81 mq


SEZIONE N. : 3
 QT. PROGETTO : 2.39
 DIST.PROG. : 50.00
 DIST.PREC. : 25.00
 DIST.SUCC. : 25.00

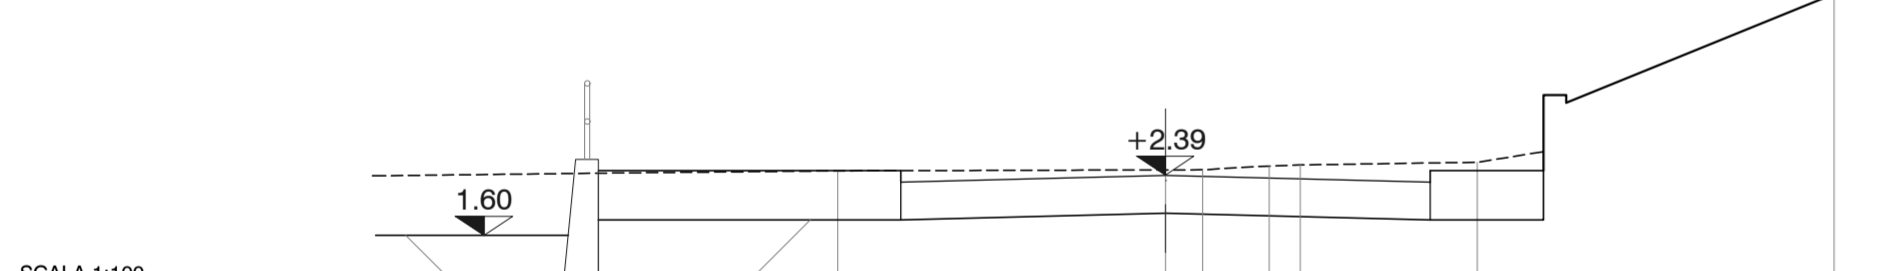

QUOTE TERRENO	2.42	2.45	2.46	2.46	2.51	2.53	2.56	4.79
DIST.PARZIALI TERRENO	2.89	4.33	0.40	0.88	0.41	2.34		4.72
QUOTE PROGETTO	2.45	2.45	2.45	1.89	1.90	2.45	2.45	
DIST.PARZIALI PROGETTO	1.50	2.50	3.50	3.50	1.50	0.25		

SCAVI E BONIFICHE	
STERRO	9.98 mq
SCAVO MURO	3.87 mq
RILEVATI	
RILEVATO	0.00 mq
SOVRASTRUTTURA STRADALE	
CASSONETTO	7.00 m
MURI	
MURO	1.19 mq


SEZIONE N. : 4
 QT. PROGETTO : 2.185
 DIST.PROG. : 75.00
 DIST.PREC. : 25.00
 DIST.SUCC. : 25.00

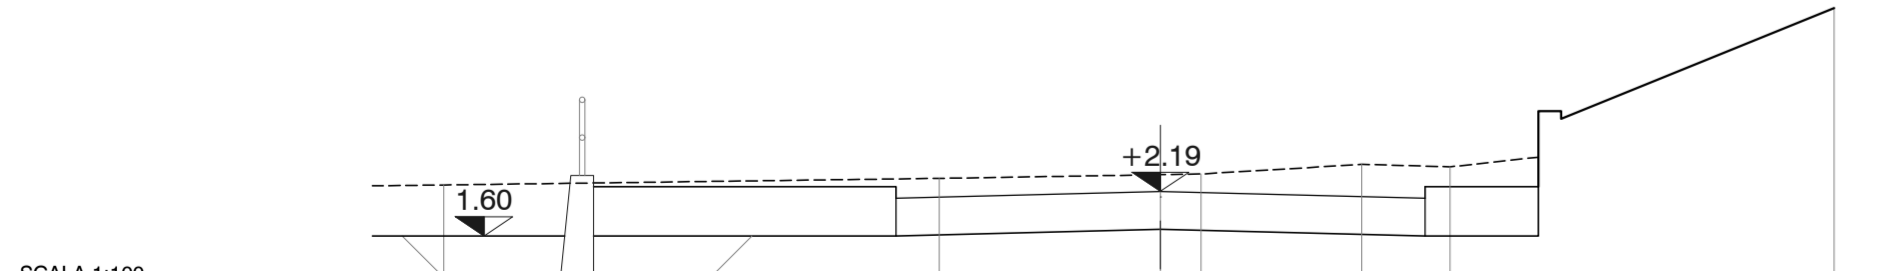

QUOTE TERRENO	2.27	2.41	2.42	2.54	2.51	4.61
DIST.PARZIALI TERRENO	6.55	2.93	0.54	2.13	1.17	5.08
QUOTE PROGETTO	2.25	2.25	2.25	1.60	1.60	2.25
DIST.PARZIALI PROGETTO	1.50	2.50	3.50	3.50	1.50	0.44

SCAVI E BONIFICHE	
STERRO	13.64 mq
SCAVO MURO	8.47 mq
RILEVATI	
RILEVATO	0.00 mq
SOVRASTRUTTURA STRADALE	
CASSONETTO	7.00 m
MURI	
MURO	2.40 mq


SEZIONE N. : 5
 QT. PROGETTO : 1.98
 DIST.PROG. : 100.00
 DIST.PREC. : 25.00
 DIST.SUCC. : 25.00

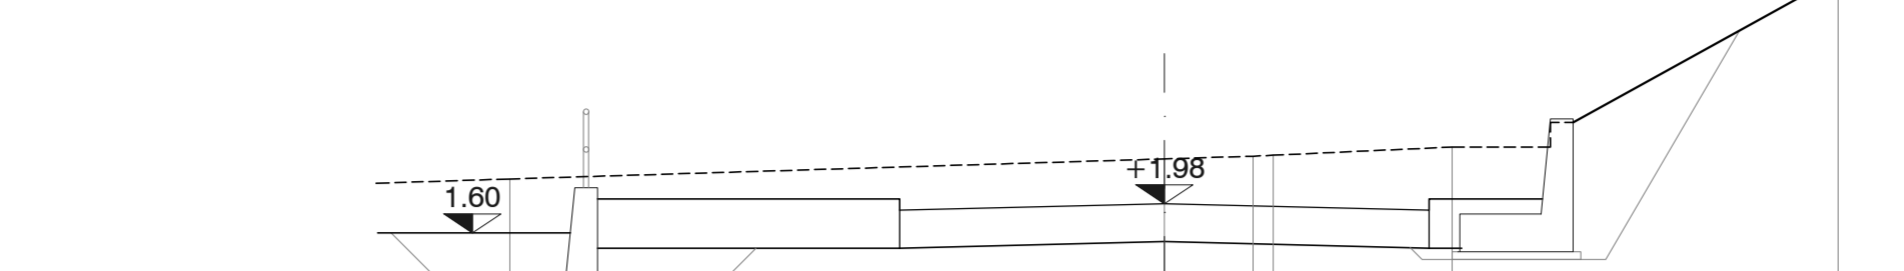

QUOTE TERRENO	2.31	2.57	2.61	2.62	2.73	4.99
DIST.PARZIALI TERRENO	4.51	8.66	1.17	2.36		
QUOTE PROGETTO	2.04	2.04	2.04	1.48	1.98	2.04
DIST.PARZIALI PROGETTO	1.50	2.50	3.50	3.50	1.50	3.11

SCAVI E BONIFICHE	
STERRO	16.93 mq
SCAVO MURO	8.78 mq
RILEVATI	
RILEVATO	0.00 mq
SOVRASTRUTTURA STRADALE	
CASSONETTO	7.00 m
MURI	
MURO	2.52 mq

SEZIONE N. : 6
 QT. PROGETTO : 1.78
 DIST.PROG. : 125.00
 DIST.PREC. : 25.00
 DIST.SUCC. : 25.00

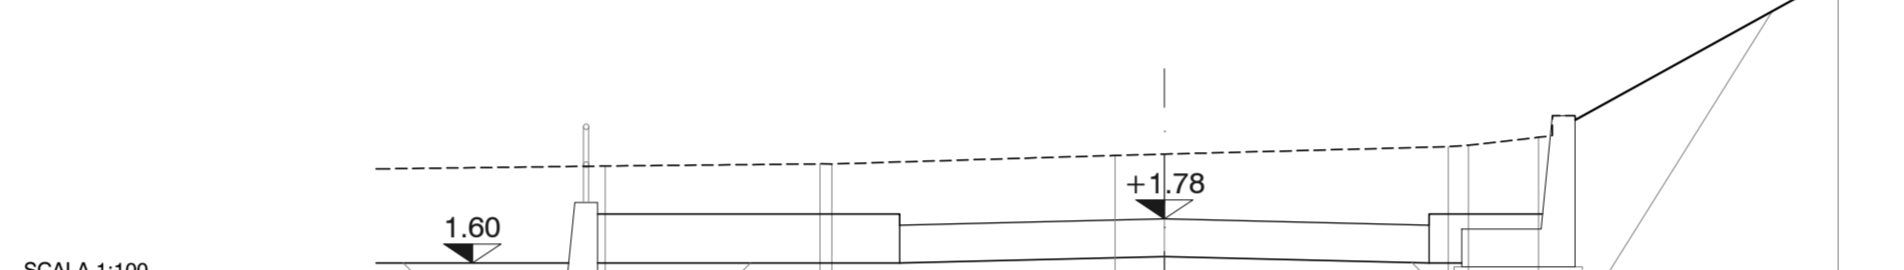

QUOTE TERRENO	2.48	2.51	2.62	2.64	2.73	2.75	2.86	5.00
DIST.PARZIALI TERRENO	2.84	3.75	0.65	3.75	0.93	3.96		
QUOTE PROGETTO	1.84	1.84	1.84	1.28	1.19	1.84	1.84	
DIST.PARZIALI PROGETTO	1.50	2.50	3.50	3.50	1.50	0.43		

SCAVI E BONIFICHE	
STERRO	18.90 mq
SCAVO MURO	9.16 mq
RILEVATI	
RILEVATO	0.00 mq
SOVRASTRUTTURA STRADALE	
CASSONETTO	7.00 m
MURI	
MURO	2.53 mq


SEZIONE N. : 7
 QT. PROGETTO : 1.98
 DIST.PROG. : 150.00
 DIST.PREC. : 25.00
 DIST.SUCC. : 10.74



QUOTE TERRENO	2.91	3.01	3.08	3.08	5.28
DIST.PARZIALI TERRENO	9.48	2.54	1.78	2.50	
QUOTE PROGETTO	2.04	2.04	2.04	1.48	1.98
DIST.PARZIALI PROGETTO	1.50	2.50	3.50	3.50	1.50

SCAVI E BONIFICHE	
STERRO	13.60 mq
SCAVO MURO	6.00 mq
RILEVATI	
RILEVATO	0.00 mq
SOVRASTRUTTURA STRADALE	
CASSONETTO	7.00 m
MURI	
MURO	0.00 mq


SEZIONE N. : 8
 QT. PROGETTO : 2.20
 DIST.PROG. : 160.74
 DIST.PREC. : 10.74
 DIST.SUCC. : 13.35

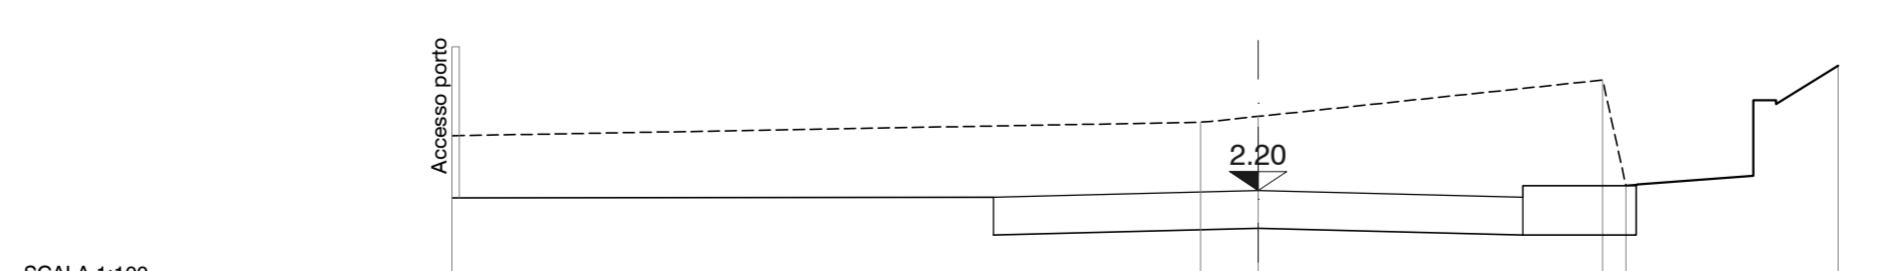

QUOTE TERRENO	2.92	3.10	3.18	3.66	3.85
DIST.PARZIALI TERRENO	9.90	0.78	4.56	0.31	
QUOTE PROGETTO	2.10	2.11	1.70	1.61	2.26
DIST.PARZIALI PROGETTO	7.17	3.50	3.50	1.50	2.26

SCAVI E BONIFICHE	
STERRO	22.20 mq
SCAVO MURO	6.23 mq
RILEVATI	
RILEVATO	0.00 mq
SOVRASTRUTTURA STRADALE	
CASSONETTO	7.00 m
MURI	
MURO	1.58 mq


SEZIONE N. : 9
 QT. PROGETTO : 2.47
 DIST.PROG. : 174.08
 DIST.PREC. : 13.35
 DIST.SUCC. : 27.22

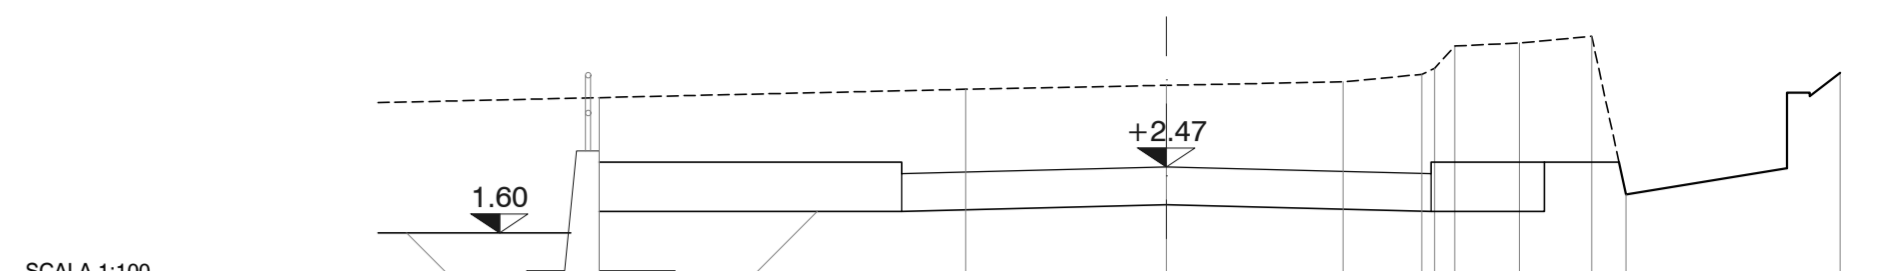

QUOTE TERRENO	3.39	3.50	3.55	3.60	3.70	3.77	4.07	4.11	4.20	4.21	3.71
DIST.PARZIALI TERRENO	4.85	2.65	2.34	1.04	0.21	0.85	0.96	0.45	2.83		
QUOTE PROGETTO	2.53	2.53	2.53	1.97	1.88	2.53	2.53	2.53	2.53	2.11	
DIST.PARZIALI PROGETTO	1.50	2.50	3.50	3.50	1.50	0.99					

SCAVI E BONIFICHE	
STERRO	21.41 mq
SCAVO MURO	9.11 mq
RILEVATI	
RILEVATO	0.00 mq
SOVRASTRUTTURA STRADALE	
CASSONETTO	7.00 m
MURI	
MURO	2.27 mq

SEZIONE N. : 10
 QT. PROGETTO : 3.02
 DIST.PROG. : 201.30
 DIST.PREC. : 27.22
 DIST.SUCC. : 5.11

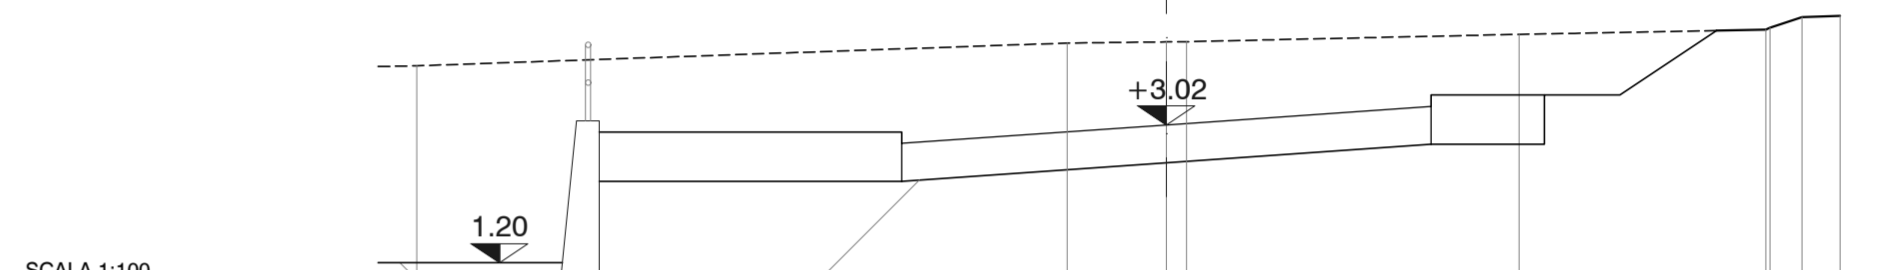

QUOTE TERRENO	3.80	4.10	4.12	4.12	4.22	4.28	4.31	4.45	4.46
DIST.PARZIALI TERRENO	8.60	1.31	4.40	4.22	0.43	0.50			
QUOTE PROGETTO	2.93	2.93	2.93	2.52	2.77	3.42	3.42	3.42	2.95
DIST.PARZIALI PROGETTO	1.50	2.50	3.50	3.50	1.50	1.00	1.28		



Stazione Appaltante
 Regione Siciliana
Comune di S. Stefano di Camastra
 Provincia di Messina



Procedura aperta ex art. 183 commi 1-14 d.lgs. 50/2016 s.m.i. per l'affidamento in project financing della concessione di lavori pubblici avente per oggetto la progettazione definitiva ed esecutiva, l'esecuzione dei lavori per la REALIZZAZIONE DEL PORTO TURISTICO E DELLE OPERE CONNESSE NEL COMUNE DI SANTO STEFANO DI CAMASTRA nonché della loro gestione economico-finanziaria
 C.I.G. 67535662F8 C.U.P.H21H07000030003

PROGETTO DEFINITIVO

Concessionario individuato bruno teodoro Rappresentante legale: Cono Bruno	Progettista indicato ACQUA TECNO Dott. Ing. Paolo Turbolente Via Ajaccio, 14 00198 Roma	Elaboratore A.2233.17 PD EG
Via Campidoglio, 70 98076 Sant'Agata di Militello (ME) Titolo elaborato		Elaborato A.2233.17 PD EG
STRADA LITORANEA SEZIONI TRASVERSALI 1/3		VI 05
Scala 1:100		Revisione 1
Data Giugno 2017		