


TOMBINO A


SEZIONE TRASVERSALE A-A

SCALA 1:100

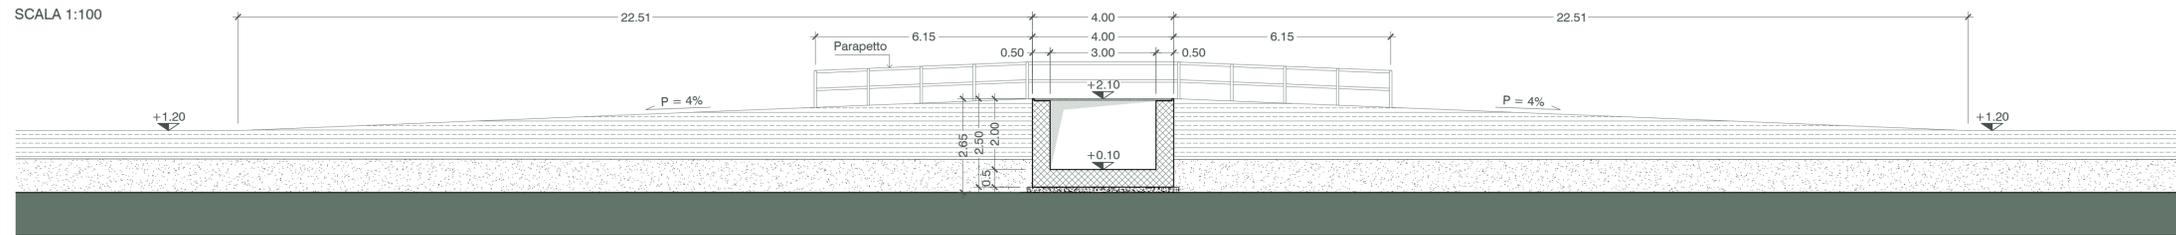



SEZIONE LONGITUDINALE

SCALA 1:100

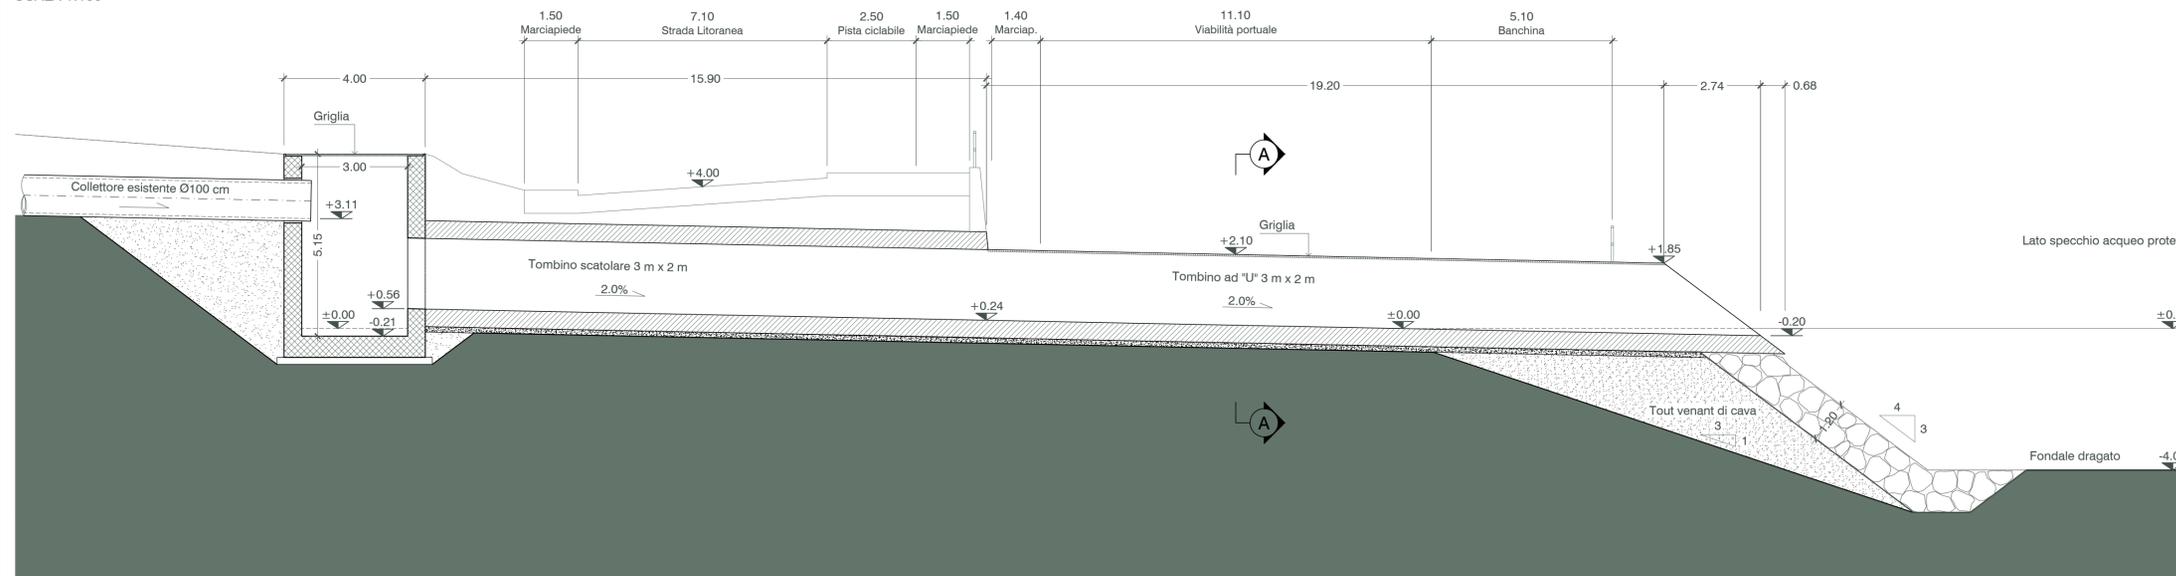

STRALCIO PLANIMETRICO

SCALA 1:100

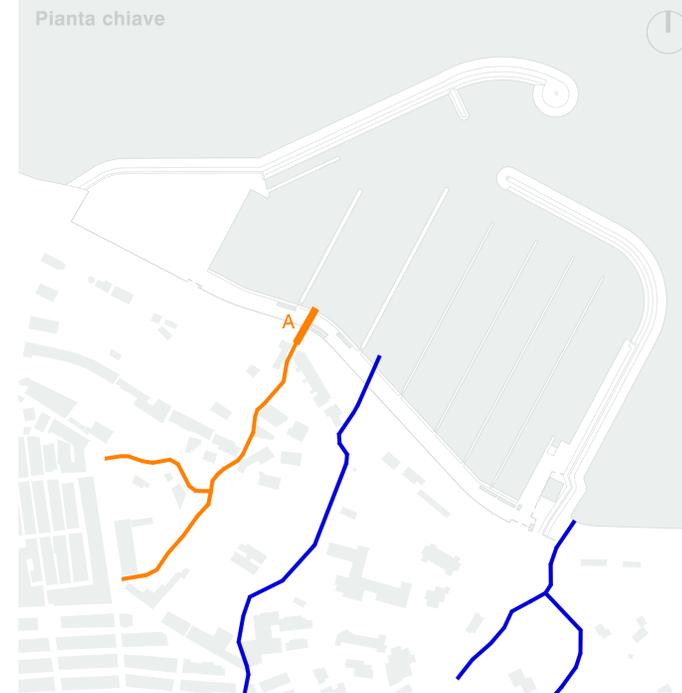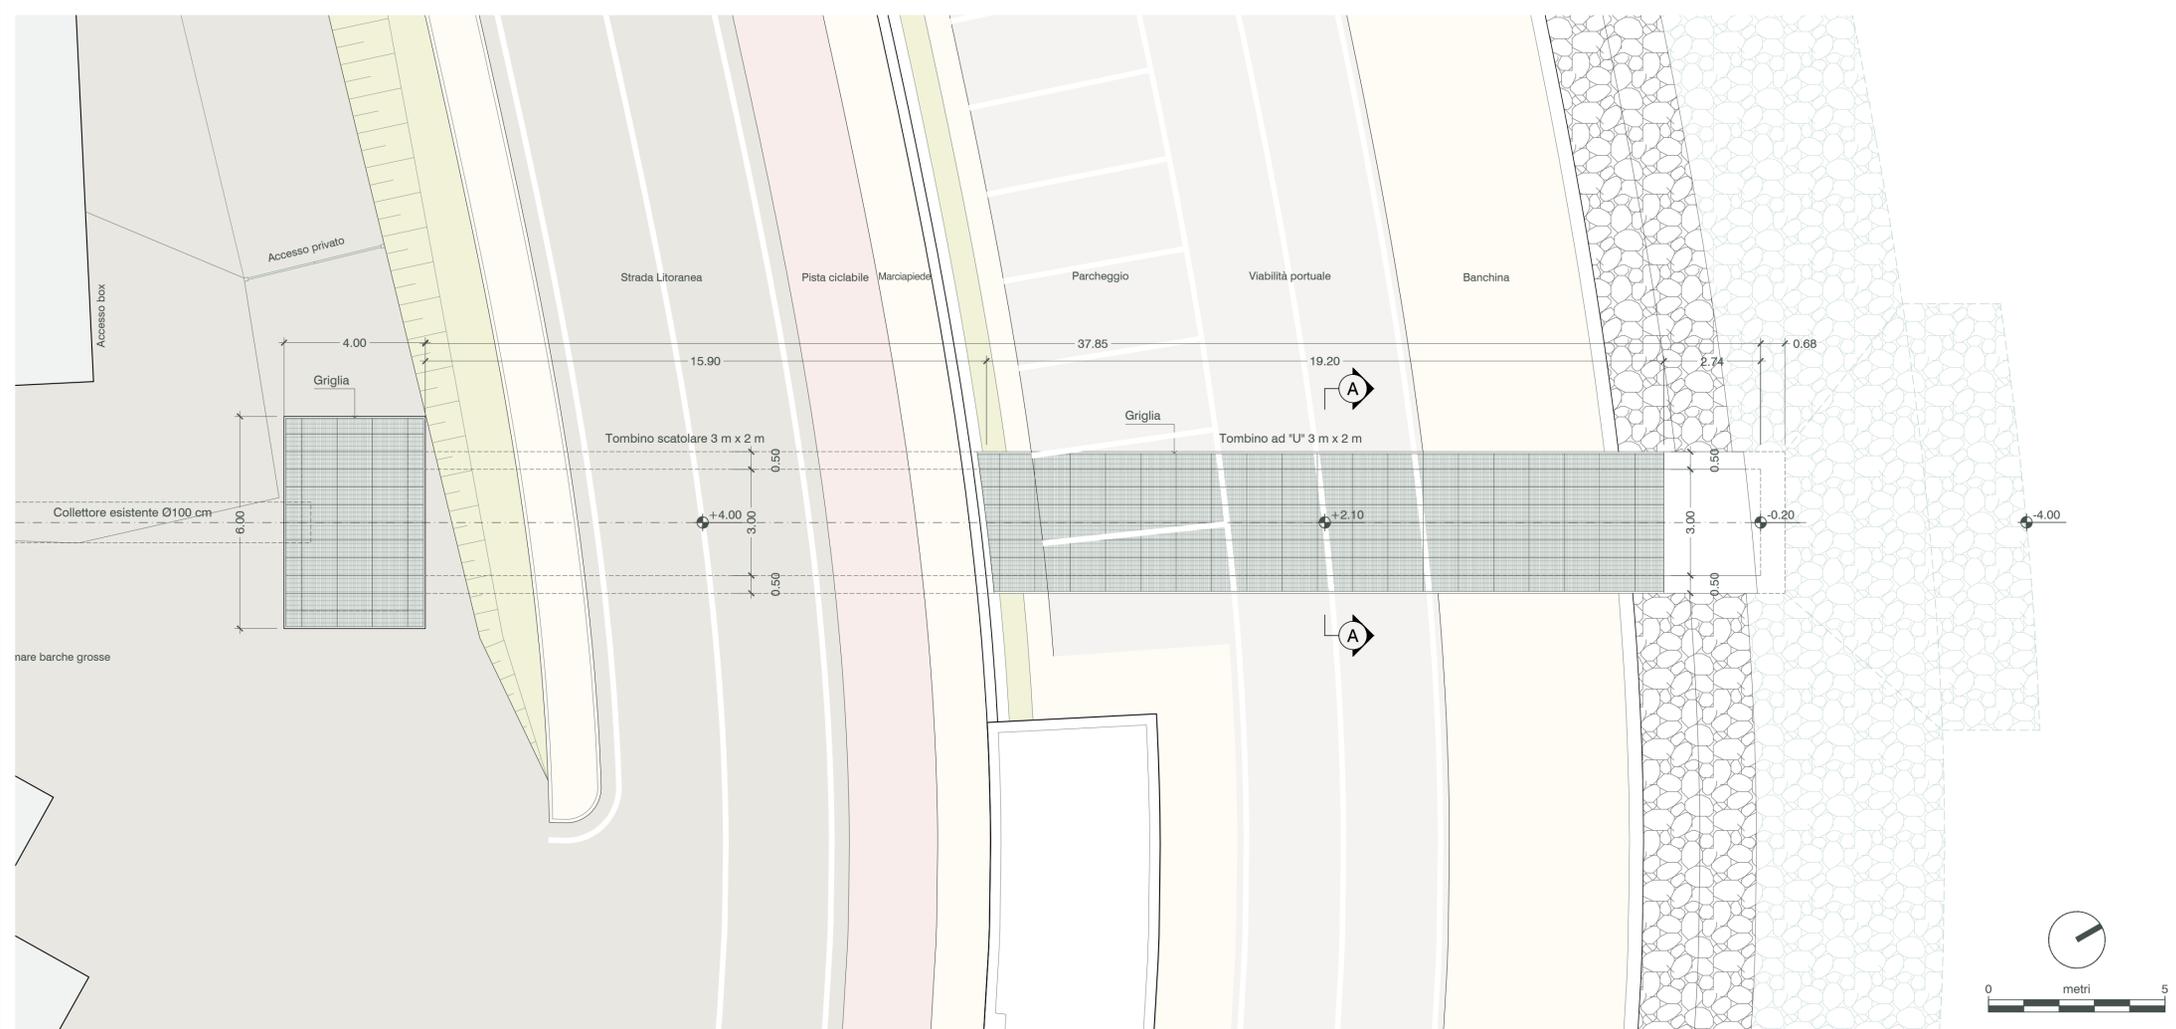

N.B. : tutte le quote sono riferite al livello medio mare

Stazione Appaltante
Regione Siciliana
Comune di S.Stefano di Camastra
Provincia di Messina



Procedura aperta ex art. 183 commi 1-14 d.lgs. 50/2016 s.m.i. per l'affidamento in project financing della concessione di lavori pubblici avente per oggetto la progettazione definitiva ed esecutiva, l'esecuzione dei lavori per la REALIZZAZIONE DEL PORTO TURISTICO E DELLE OPERE CONNESSE NEL COMUNE DI SANTO STEFANO DI CAMASTRA nonché della loro gestione economico-finanziaria
C.I.G. 67535662F8 C.U.P.H21H07000030003

PROGETTO DEFINITIVO

Concessionario individuato bruno teodoro Rappresentante legale: Cono Bruno Via Campidoglio, 70 98076 Sant'Agata di Militello (ME)	Progettista indicato ACQUA TECNO Direttore tecnico: Dott. Ing. Vincenzo Turbolente Via Ajaccio, 14 00198 Roma	Elaborato A.2233.17 PD EG ID 02 Scala 1:100 Revisione - Data Novembre 2017
---	---	---